

変更 承認 記録 検印	設計監理 施工	御受領印 殿 殿	特殊技研金属株式会社 担当 照査	工事名 Tokteck-ドーム I 片側開閉 隠蔽式 TD1HC (L) 図面名 基本断面図 落下防止柵	出図日 作図日	図面番号
△ △ △ △	△ △ △ △	殿 殿	年月日 細尺 A1: 1/2 A3: 1/4	図面名 基本断面図 落下防止柵	出図日 作図日	図面番号



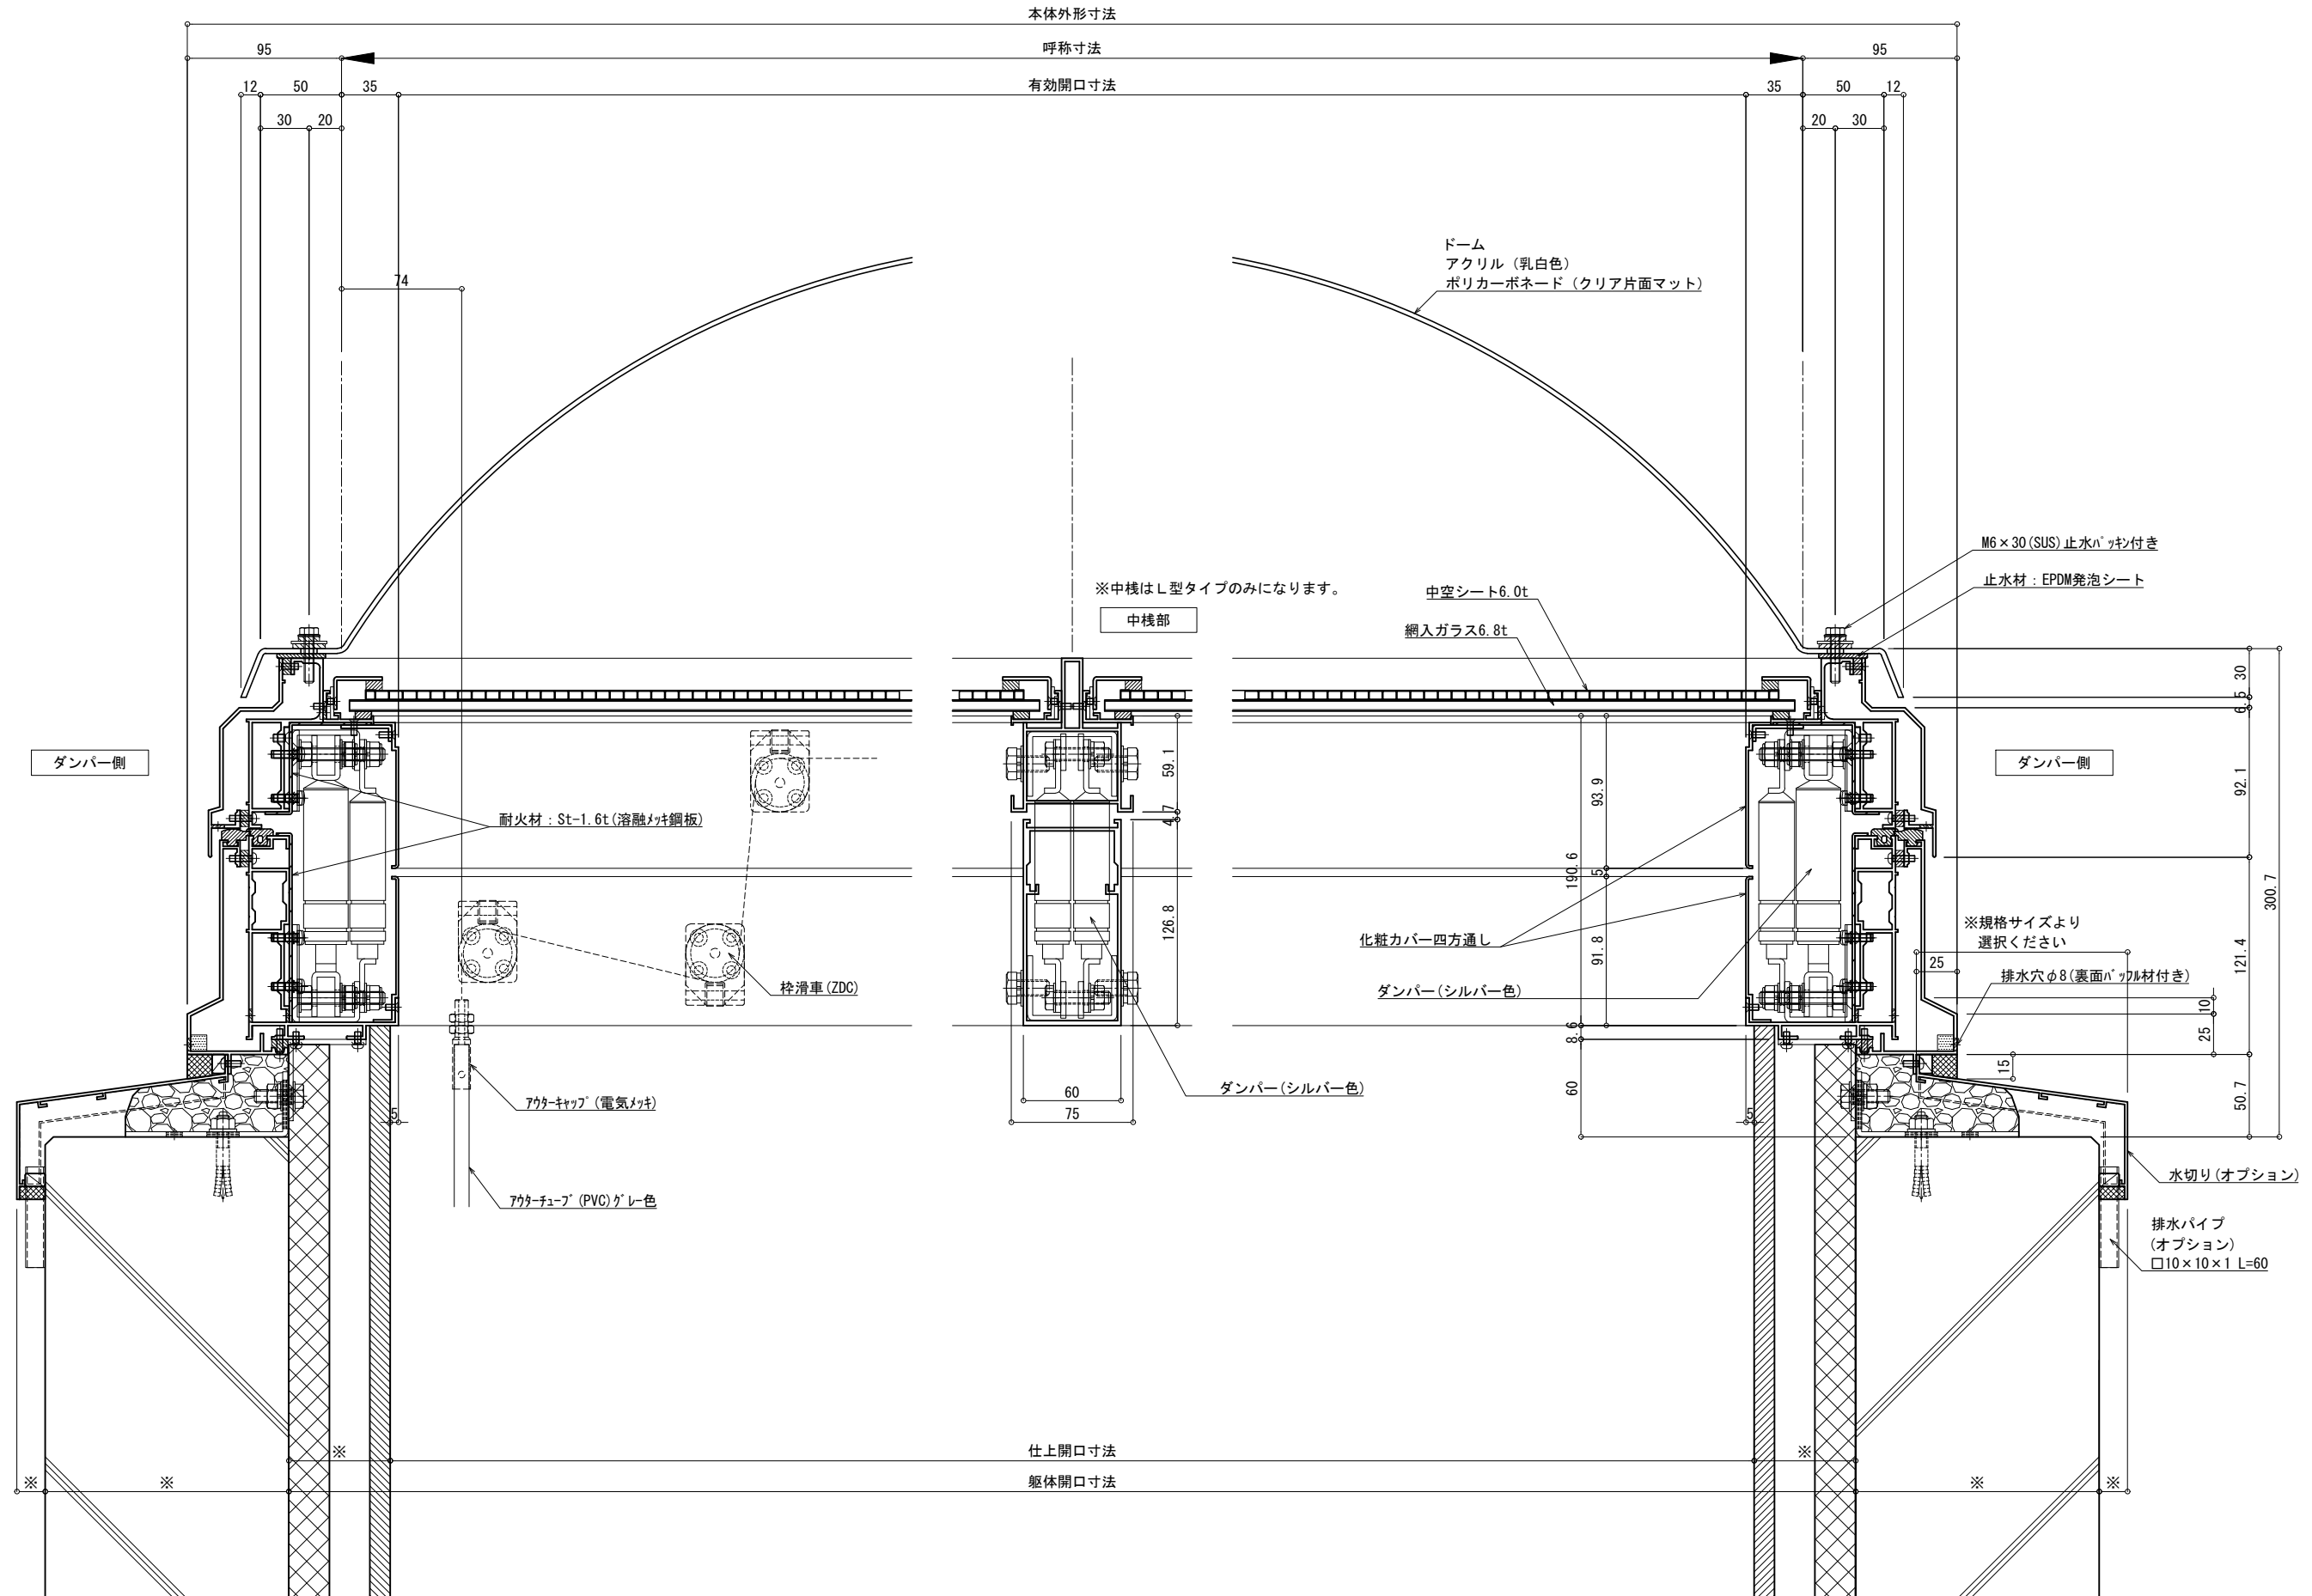


図 記 録 用 紙	△	設計監理	御受領印 殿 殿 年月日	特殊技研金属株式会社 細尺 A1: 1/2 相当 照査			工事名 Tokteck-ドーム I 片側開閉 隠蔽式 TD1HC(L)	出図日	図面番号
	△	施工					図面名 基本断面図 中空シート	作図日	
	△								
	△								

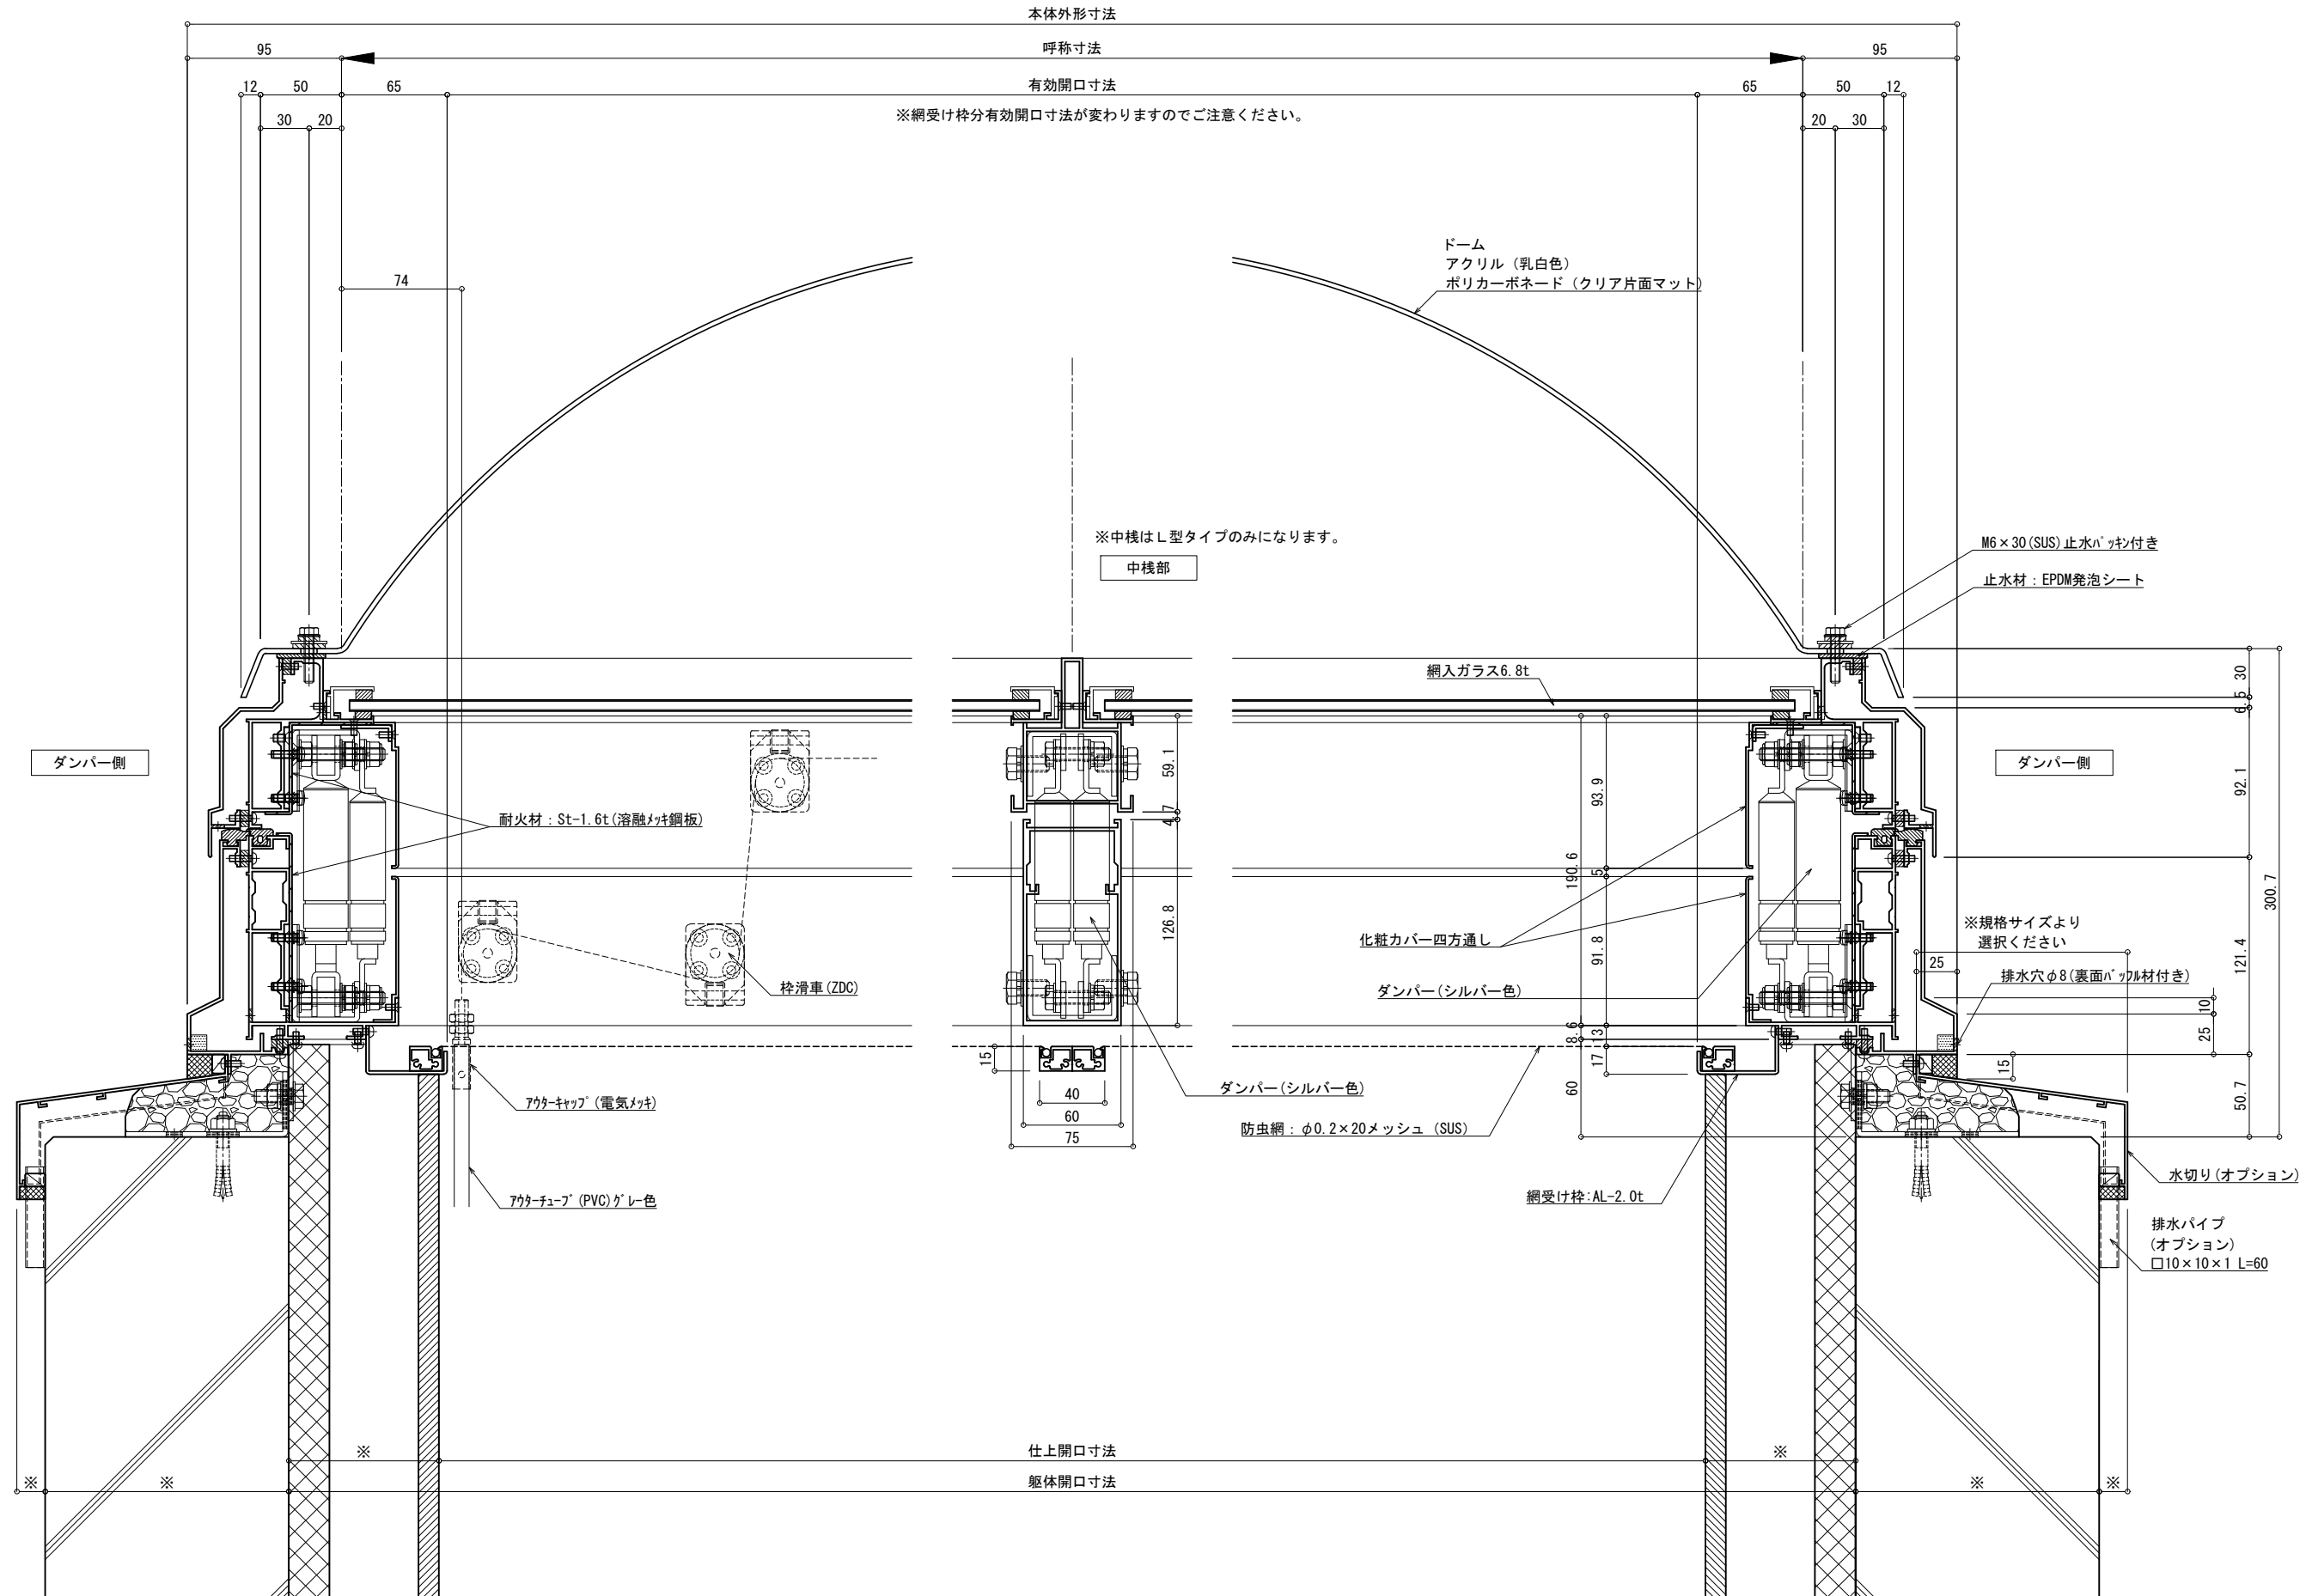

変更 承認 記録 検印	設計監理 施工	御受領印 殿 殿	特殊技研金属株式会社 担当 照査	工事名 Tokteck-ドーム I 片側開閉 隠蔽式 TD1HC (L) 図面名 基本断面図 防虫網	出図日 作図日	図面番号
年月日			細尺 A1: 1/2 A3: 1/4			

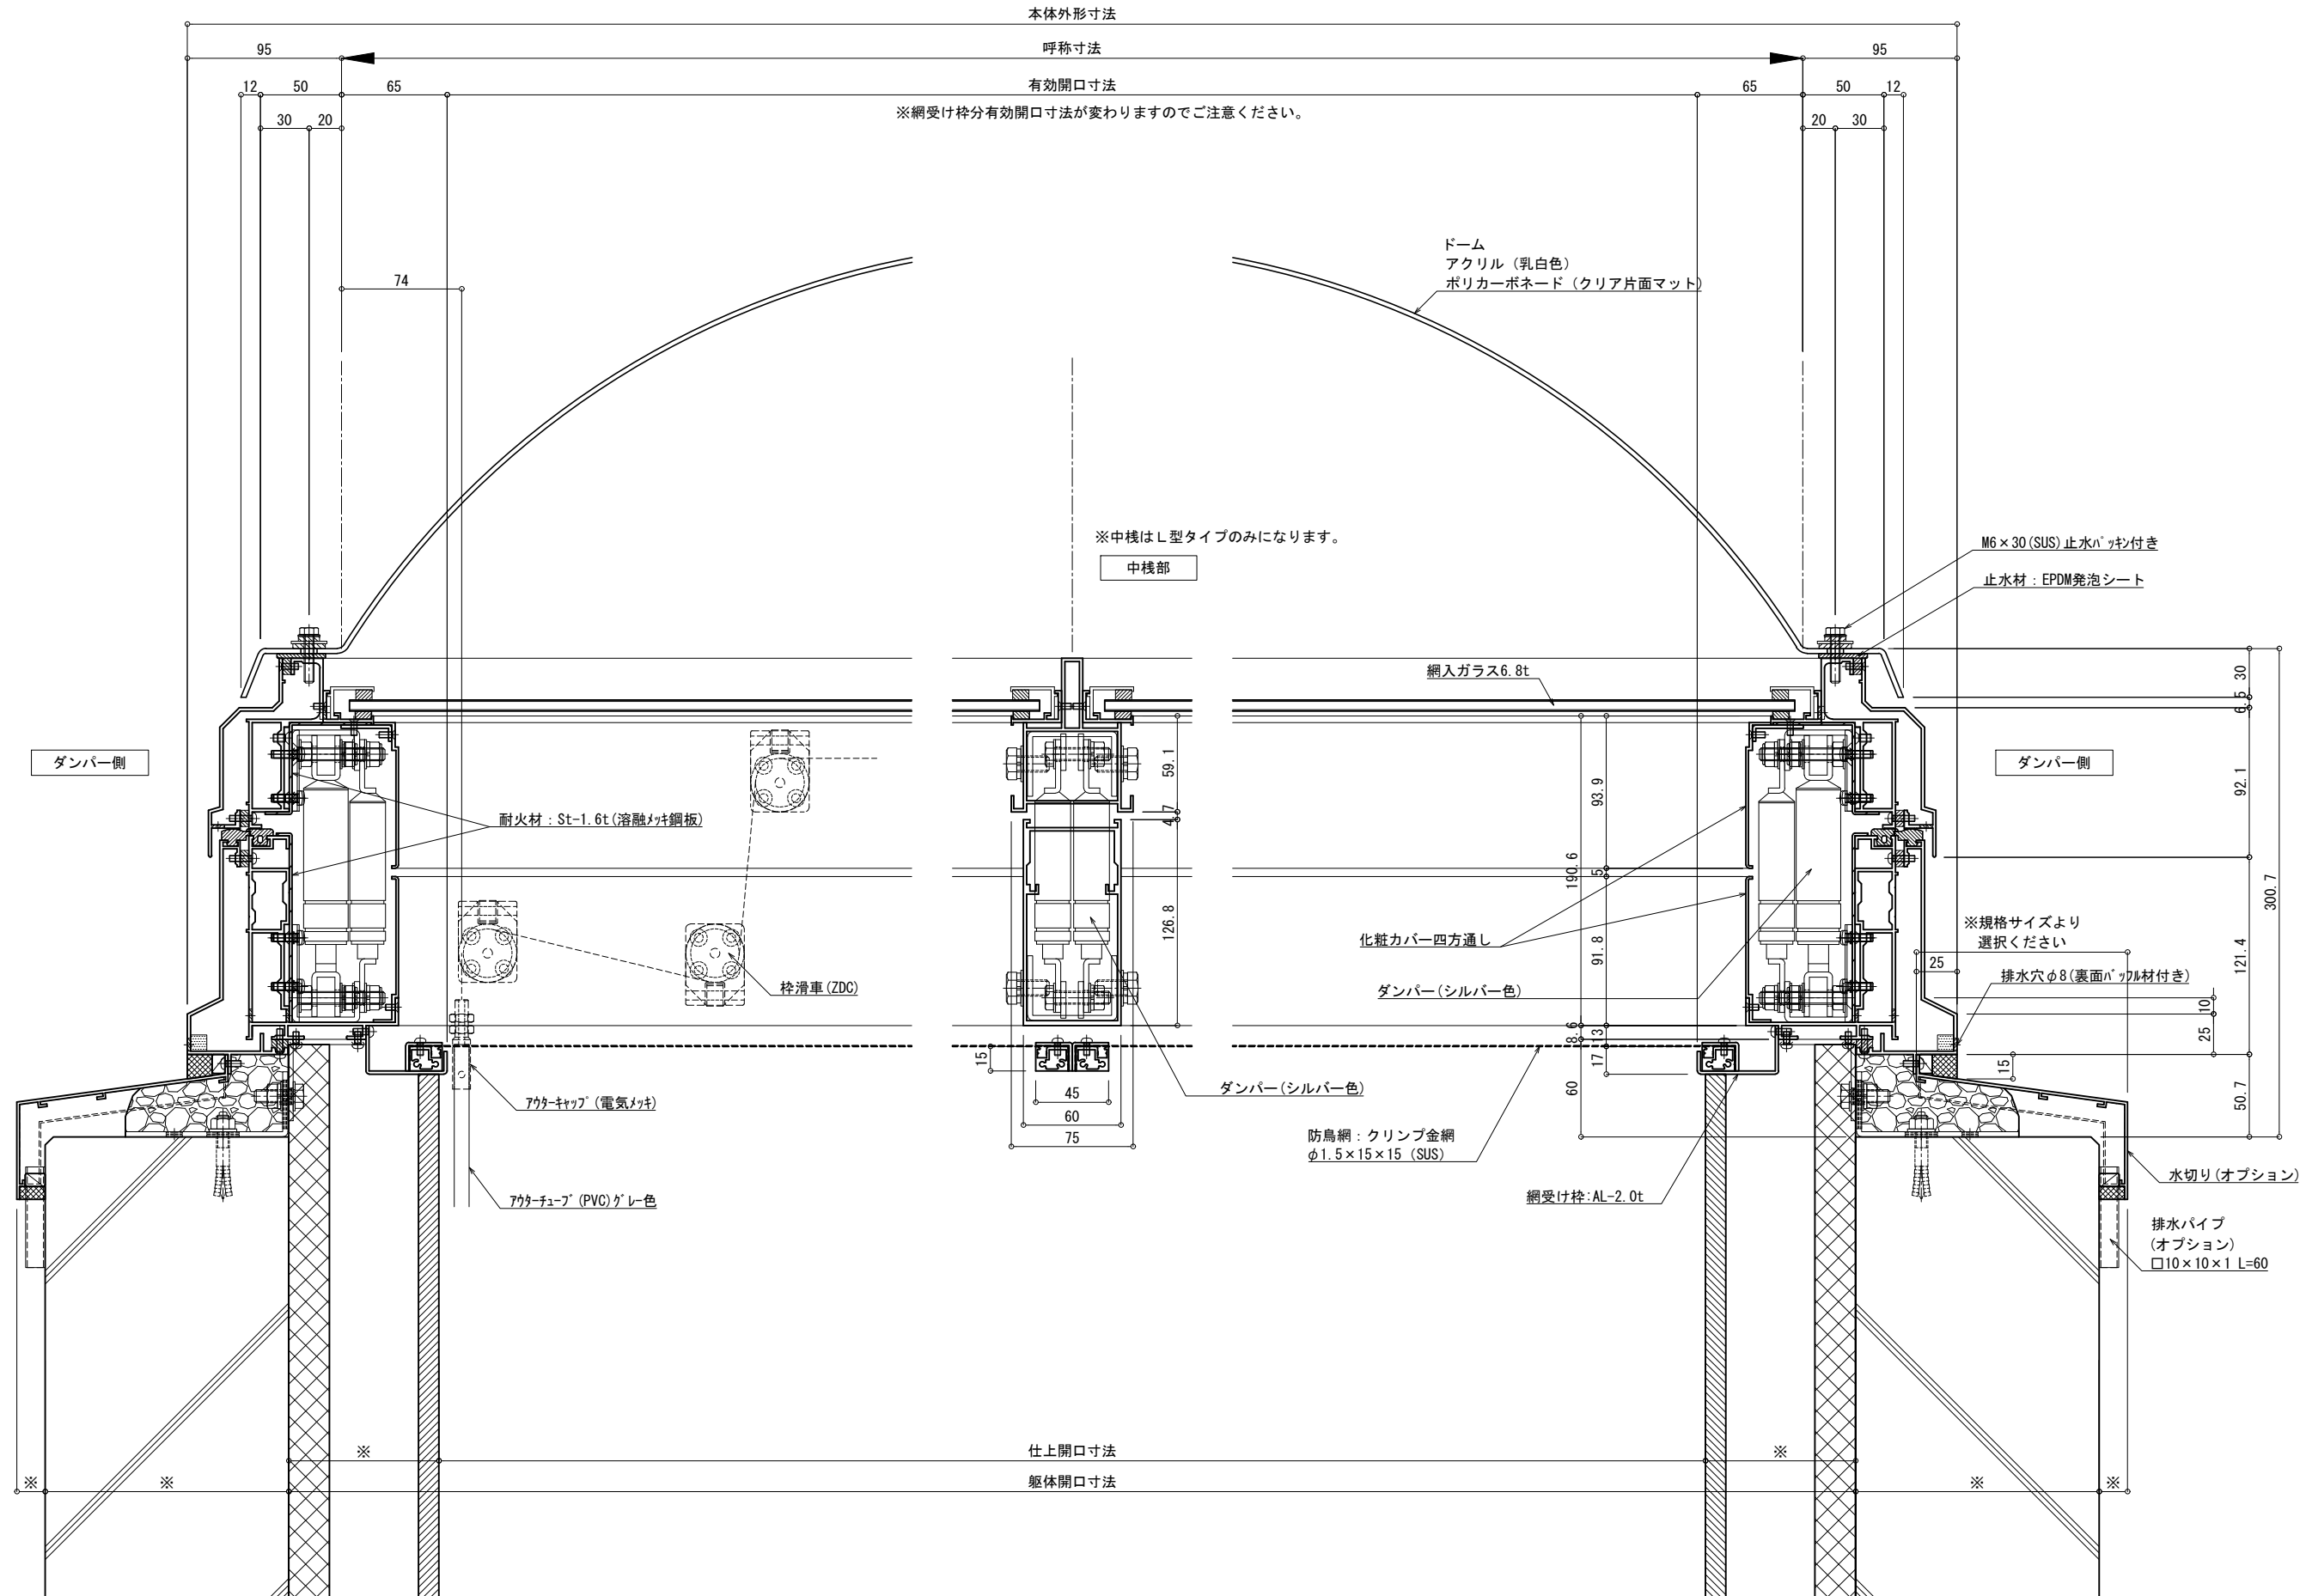

変更 記録 承認	設計監理 施工	御受領印 殿 殿	特殊技研金属株式会社 細尺 A1: 1/2 A3: 1/4	工事名 Tokteck-ドーム I 片側開閉 隠蔽式 TD1HC(L) 図面名 基本断面図 防鳥網	出図日 作図日	図面番号
		年月日	担当			