




変更 記録 承認	設計監理 施工	御受領印 殿 殿	特殊技研金属株式会社 細尺 A1: 1/2 A3: 1/4	工事名 Tokteck-ドームII片側開閉 隠蔽式 TD2HC (L) 図面名 基本断面図 落下防止網	出図日 作図日	図面番号
年月日			担当 照査	基本断面図 落下防止網		

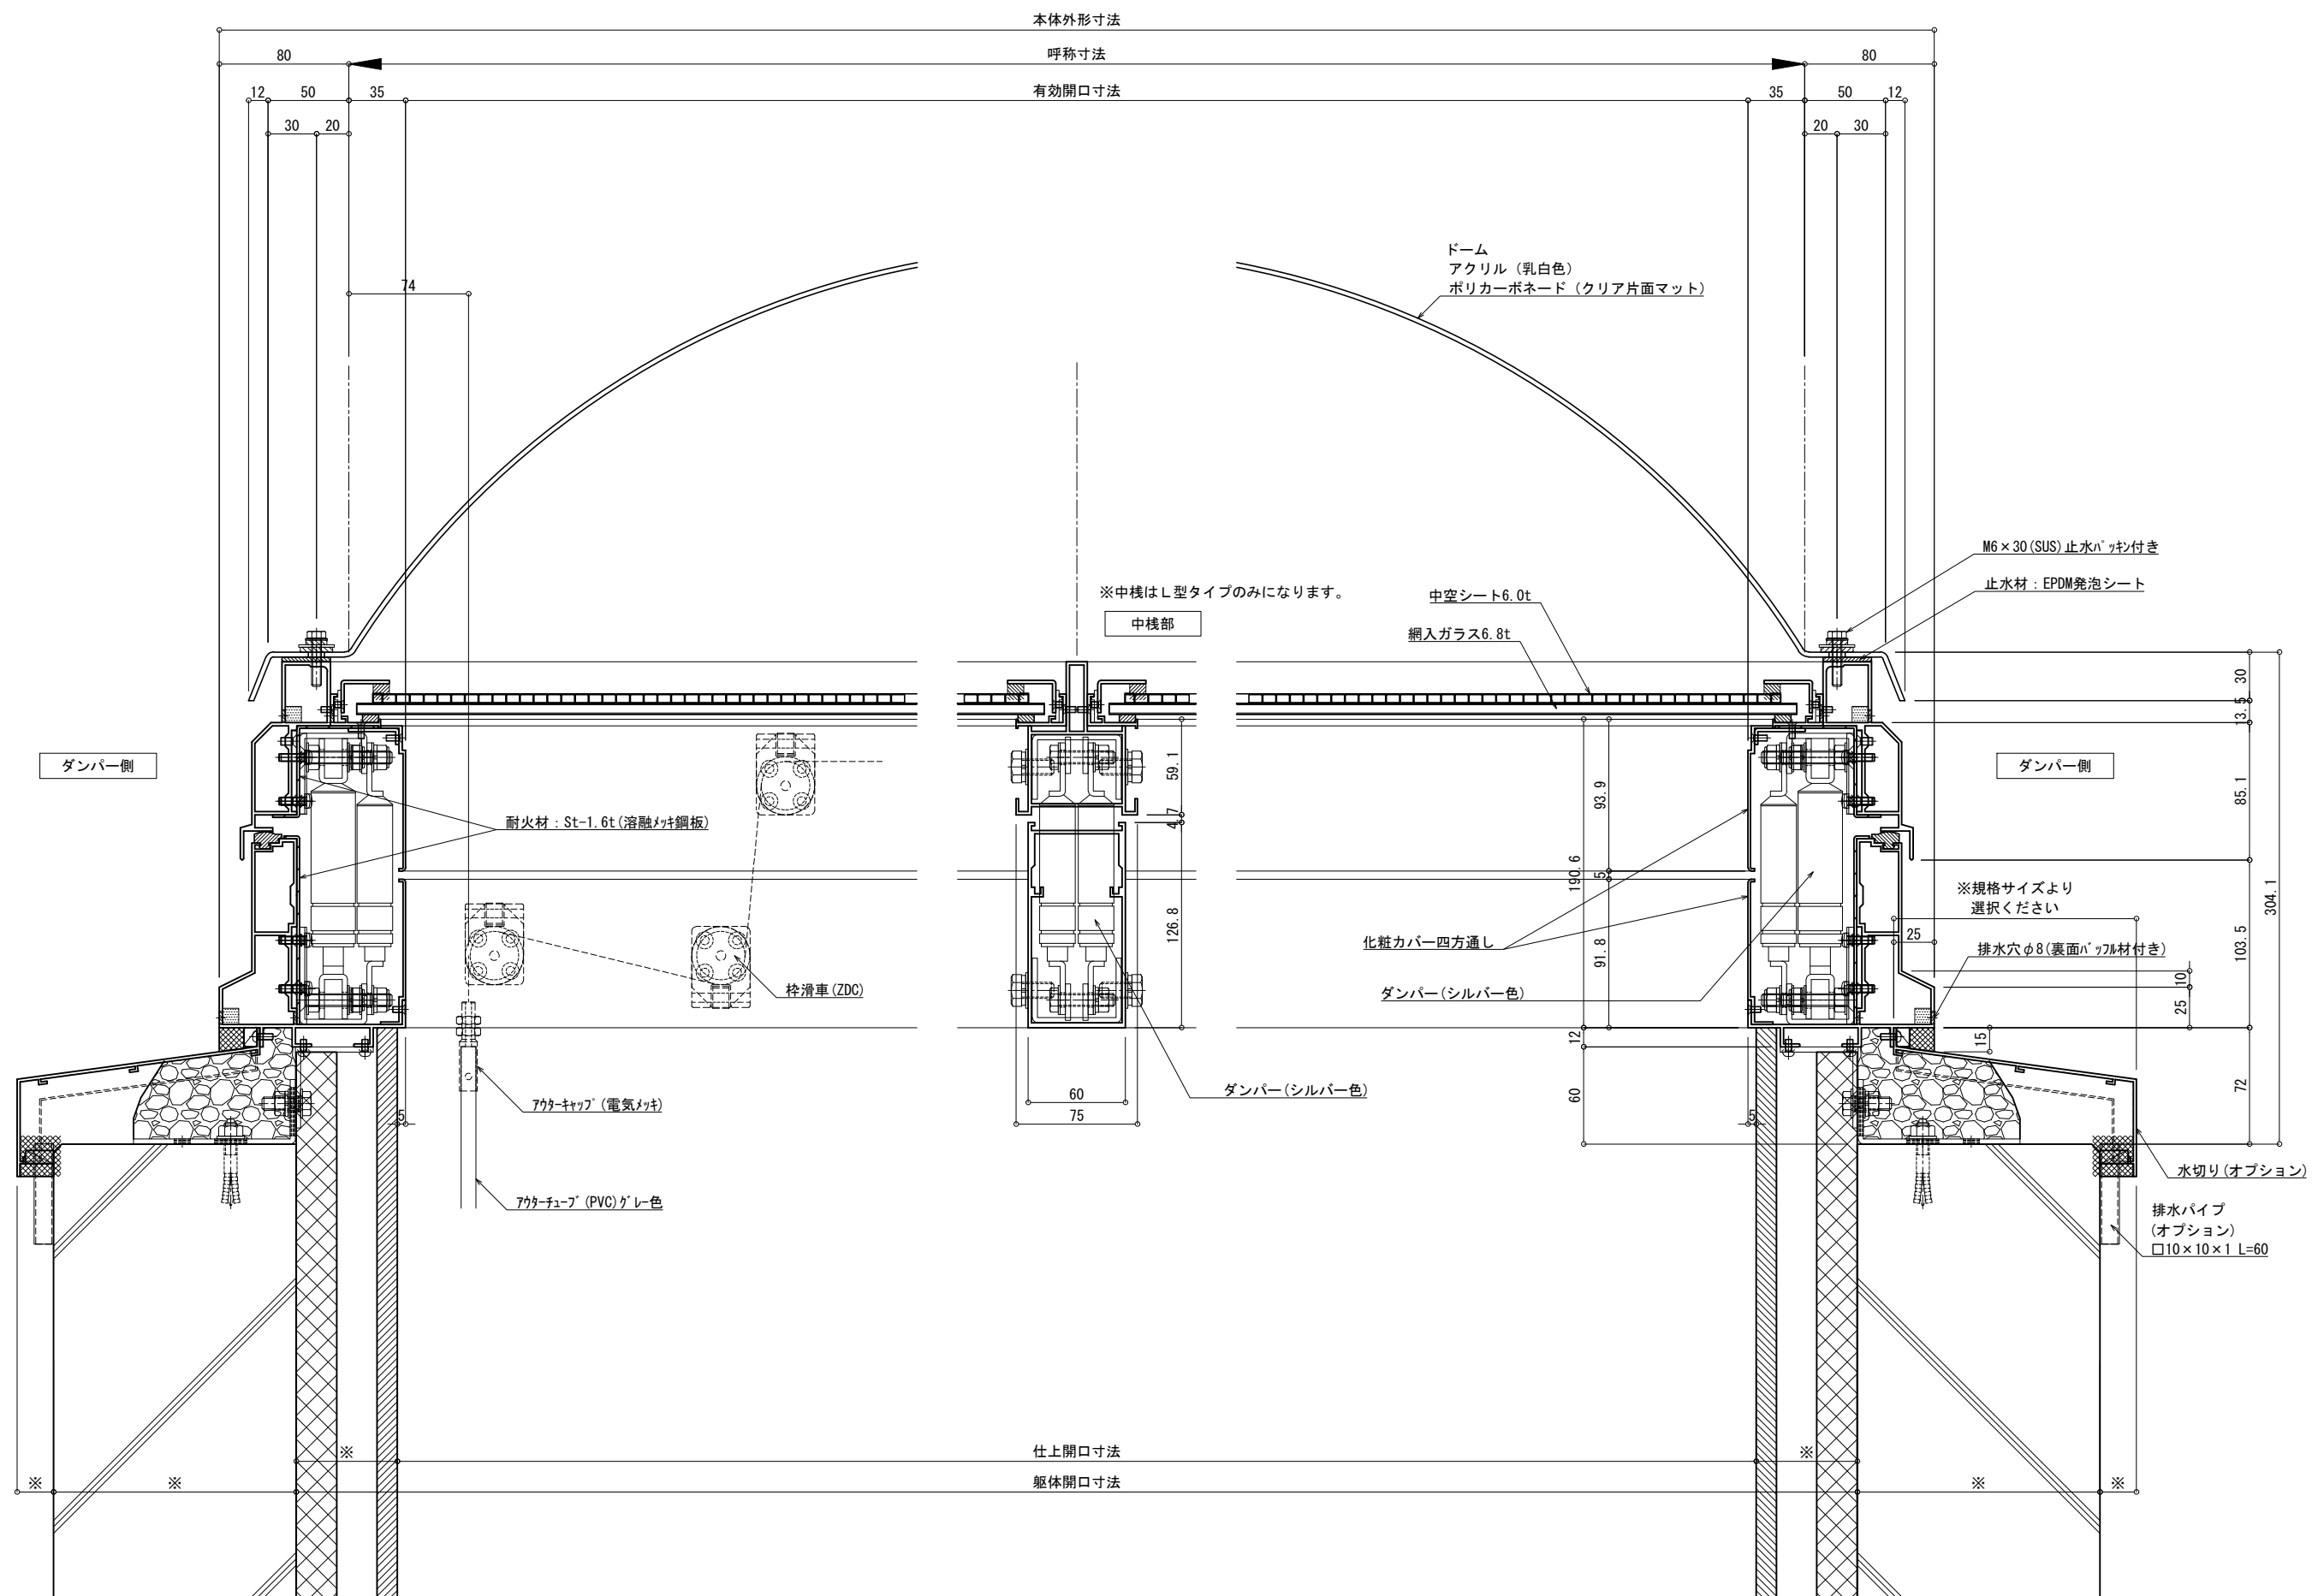

変更 承認 記録	設計監理 施工	御受領印 殿 殿	特殊技研金属株式会社 細尺 A1: 1/2 A3: 1/4	相当 照査	工事名 Tokteck-ドームII片側開閉 隠蔽式 TD2HC (L) 図面名 基本断面図 中空シート	出図日 作図日	図面番号
年月日							

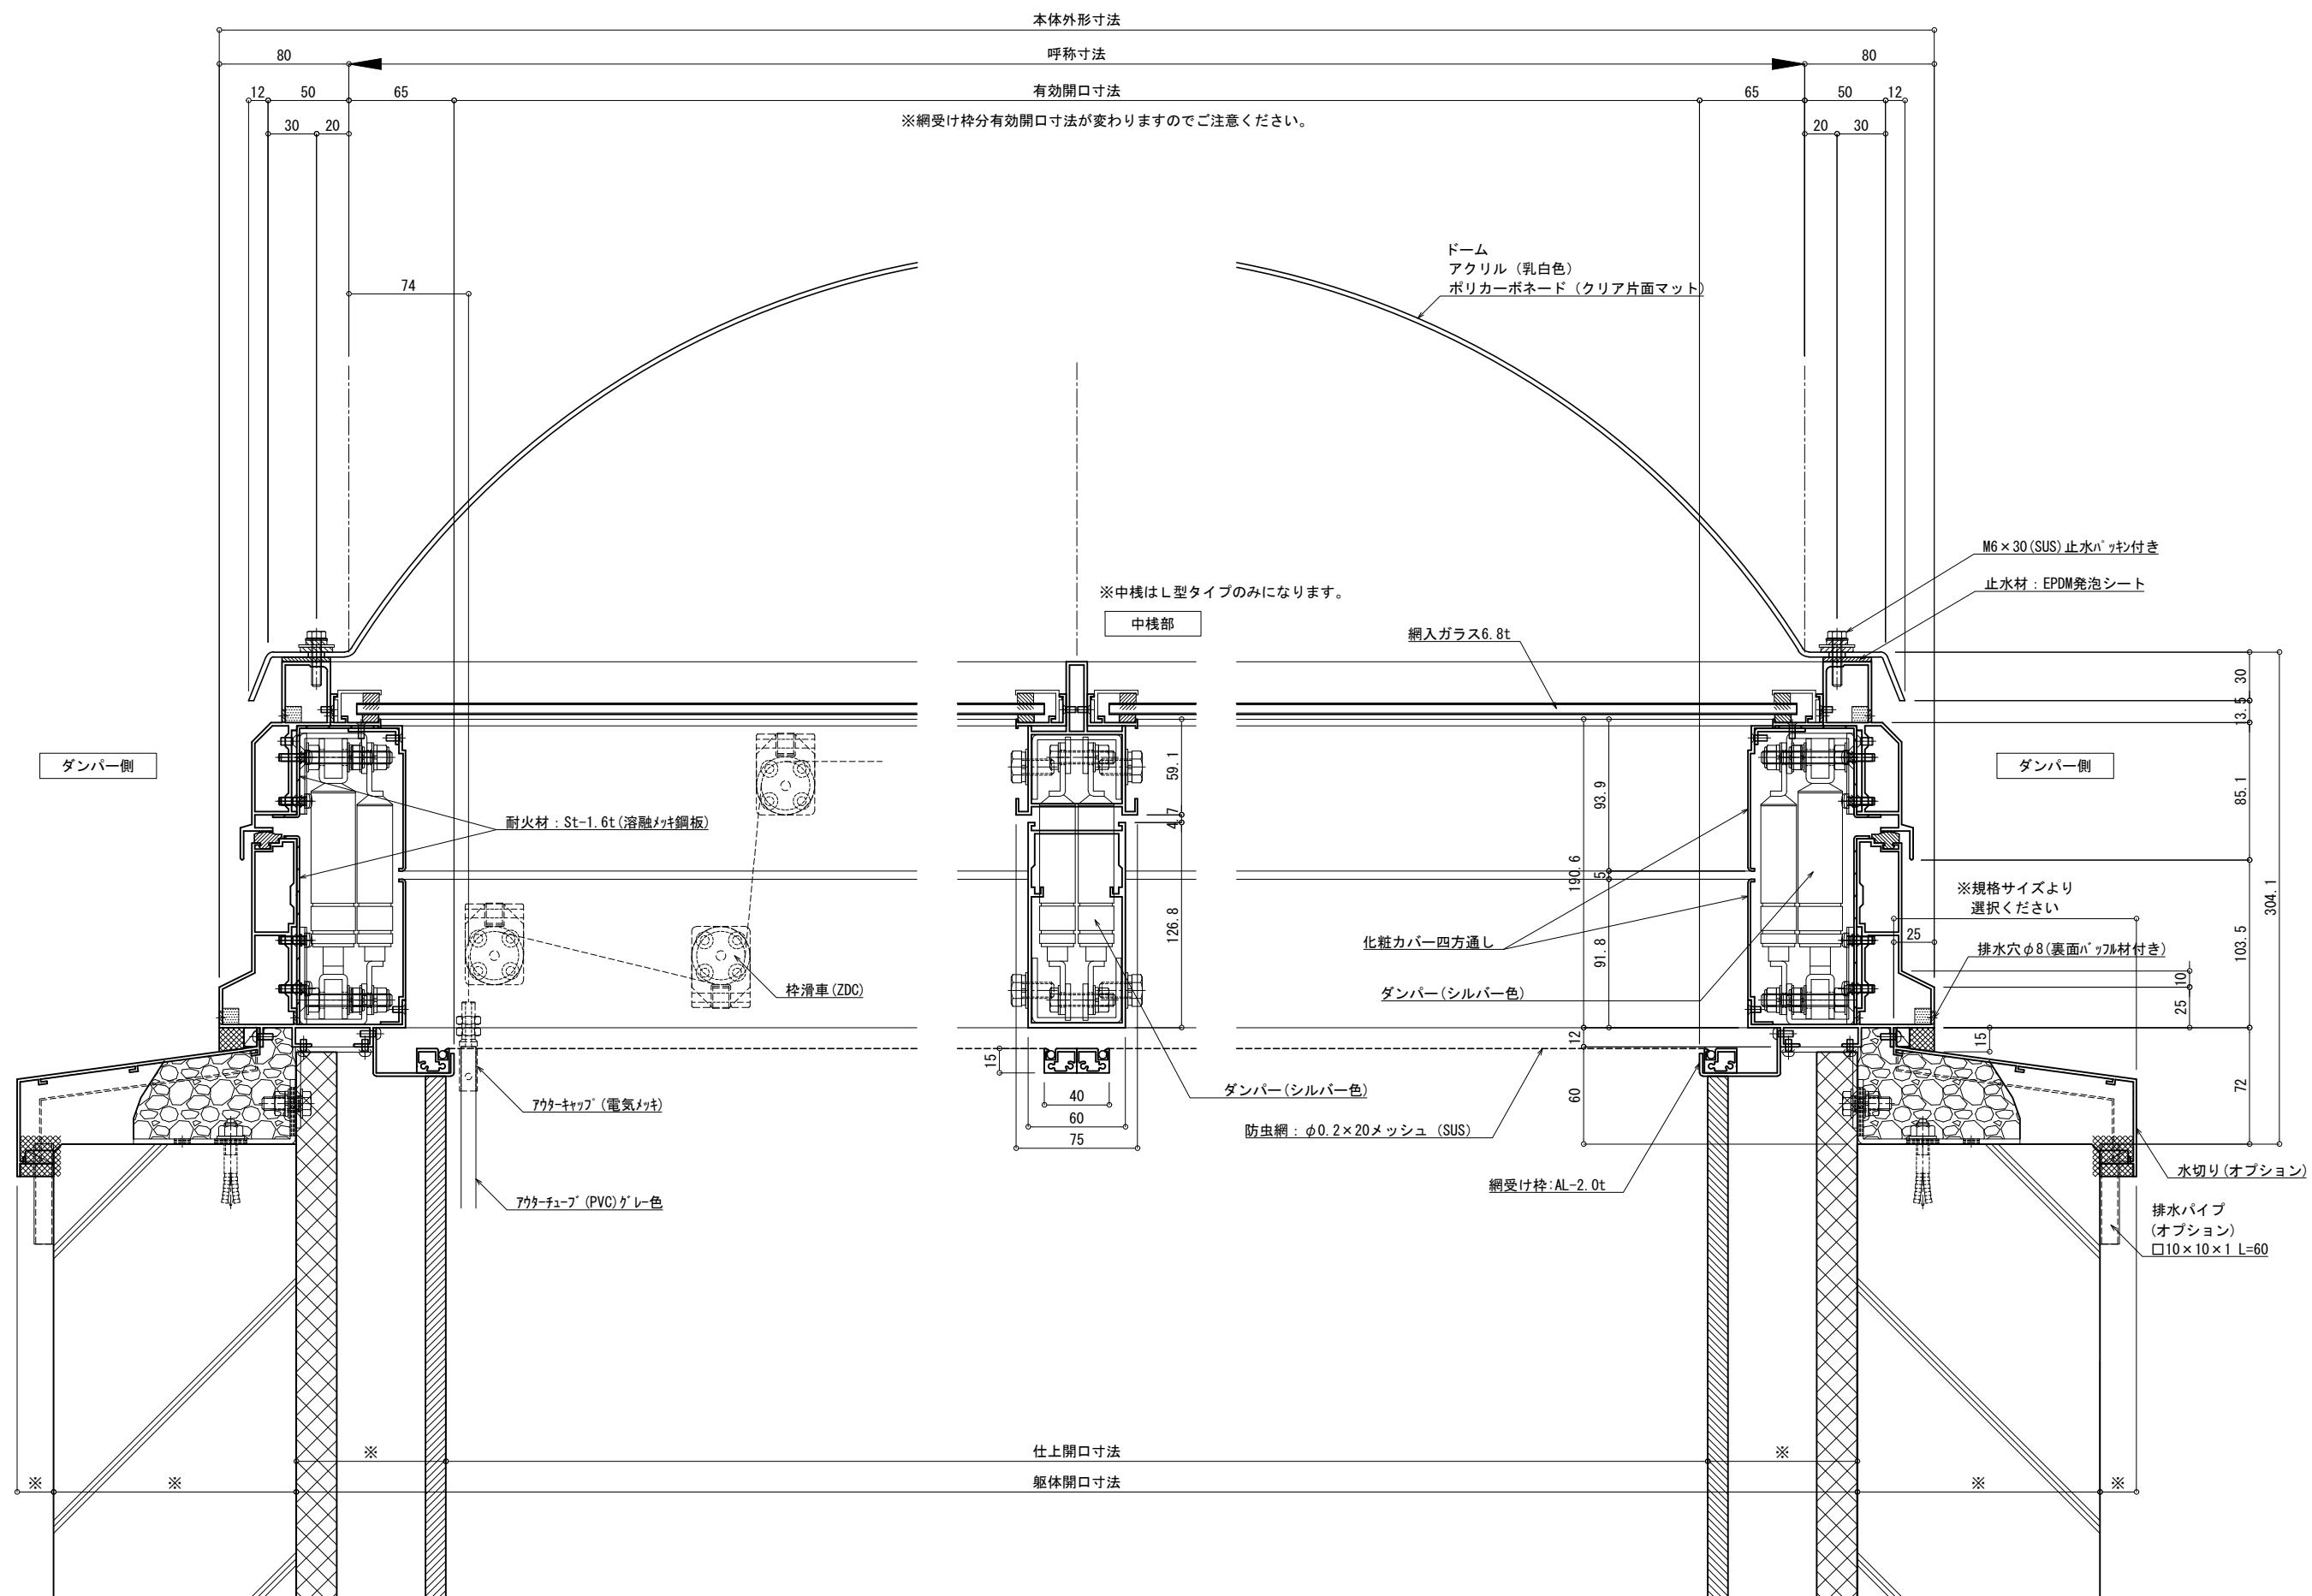

変更 承認 記録	設計監理 施工	御受領印 殿 殿	特殊技研金属株式会社 細尺 A1: 1/2 A3: 1/4 担当 照査	工事名 Tokteck-ドームII片側開閉 隠蔽式 TD2HC (L) 図面名 基本断面図 防虫網	出図日 作図日	図面番号
年月日						

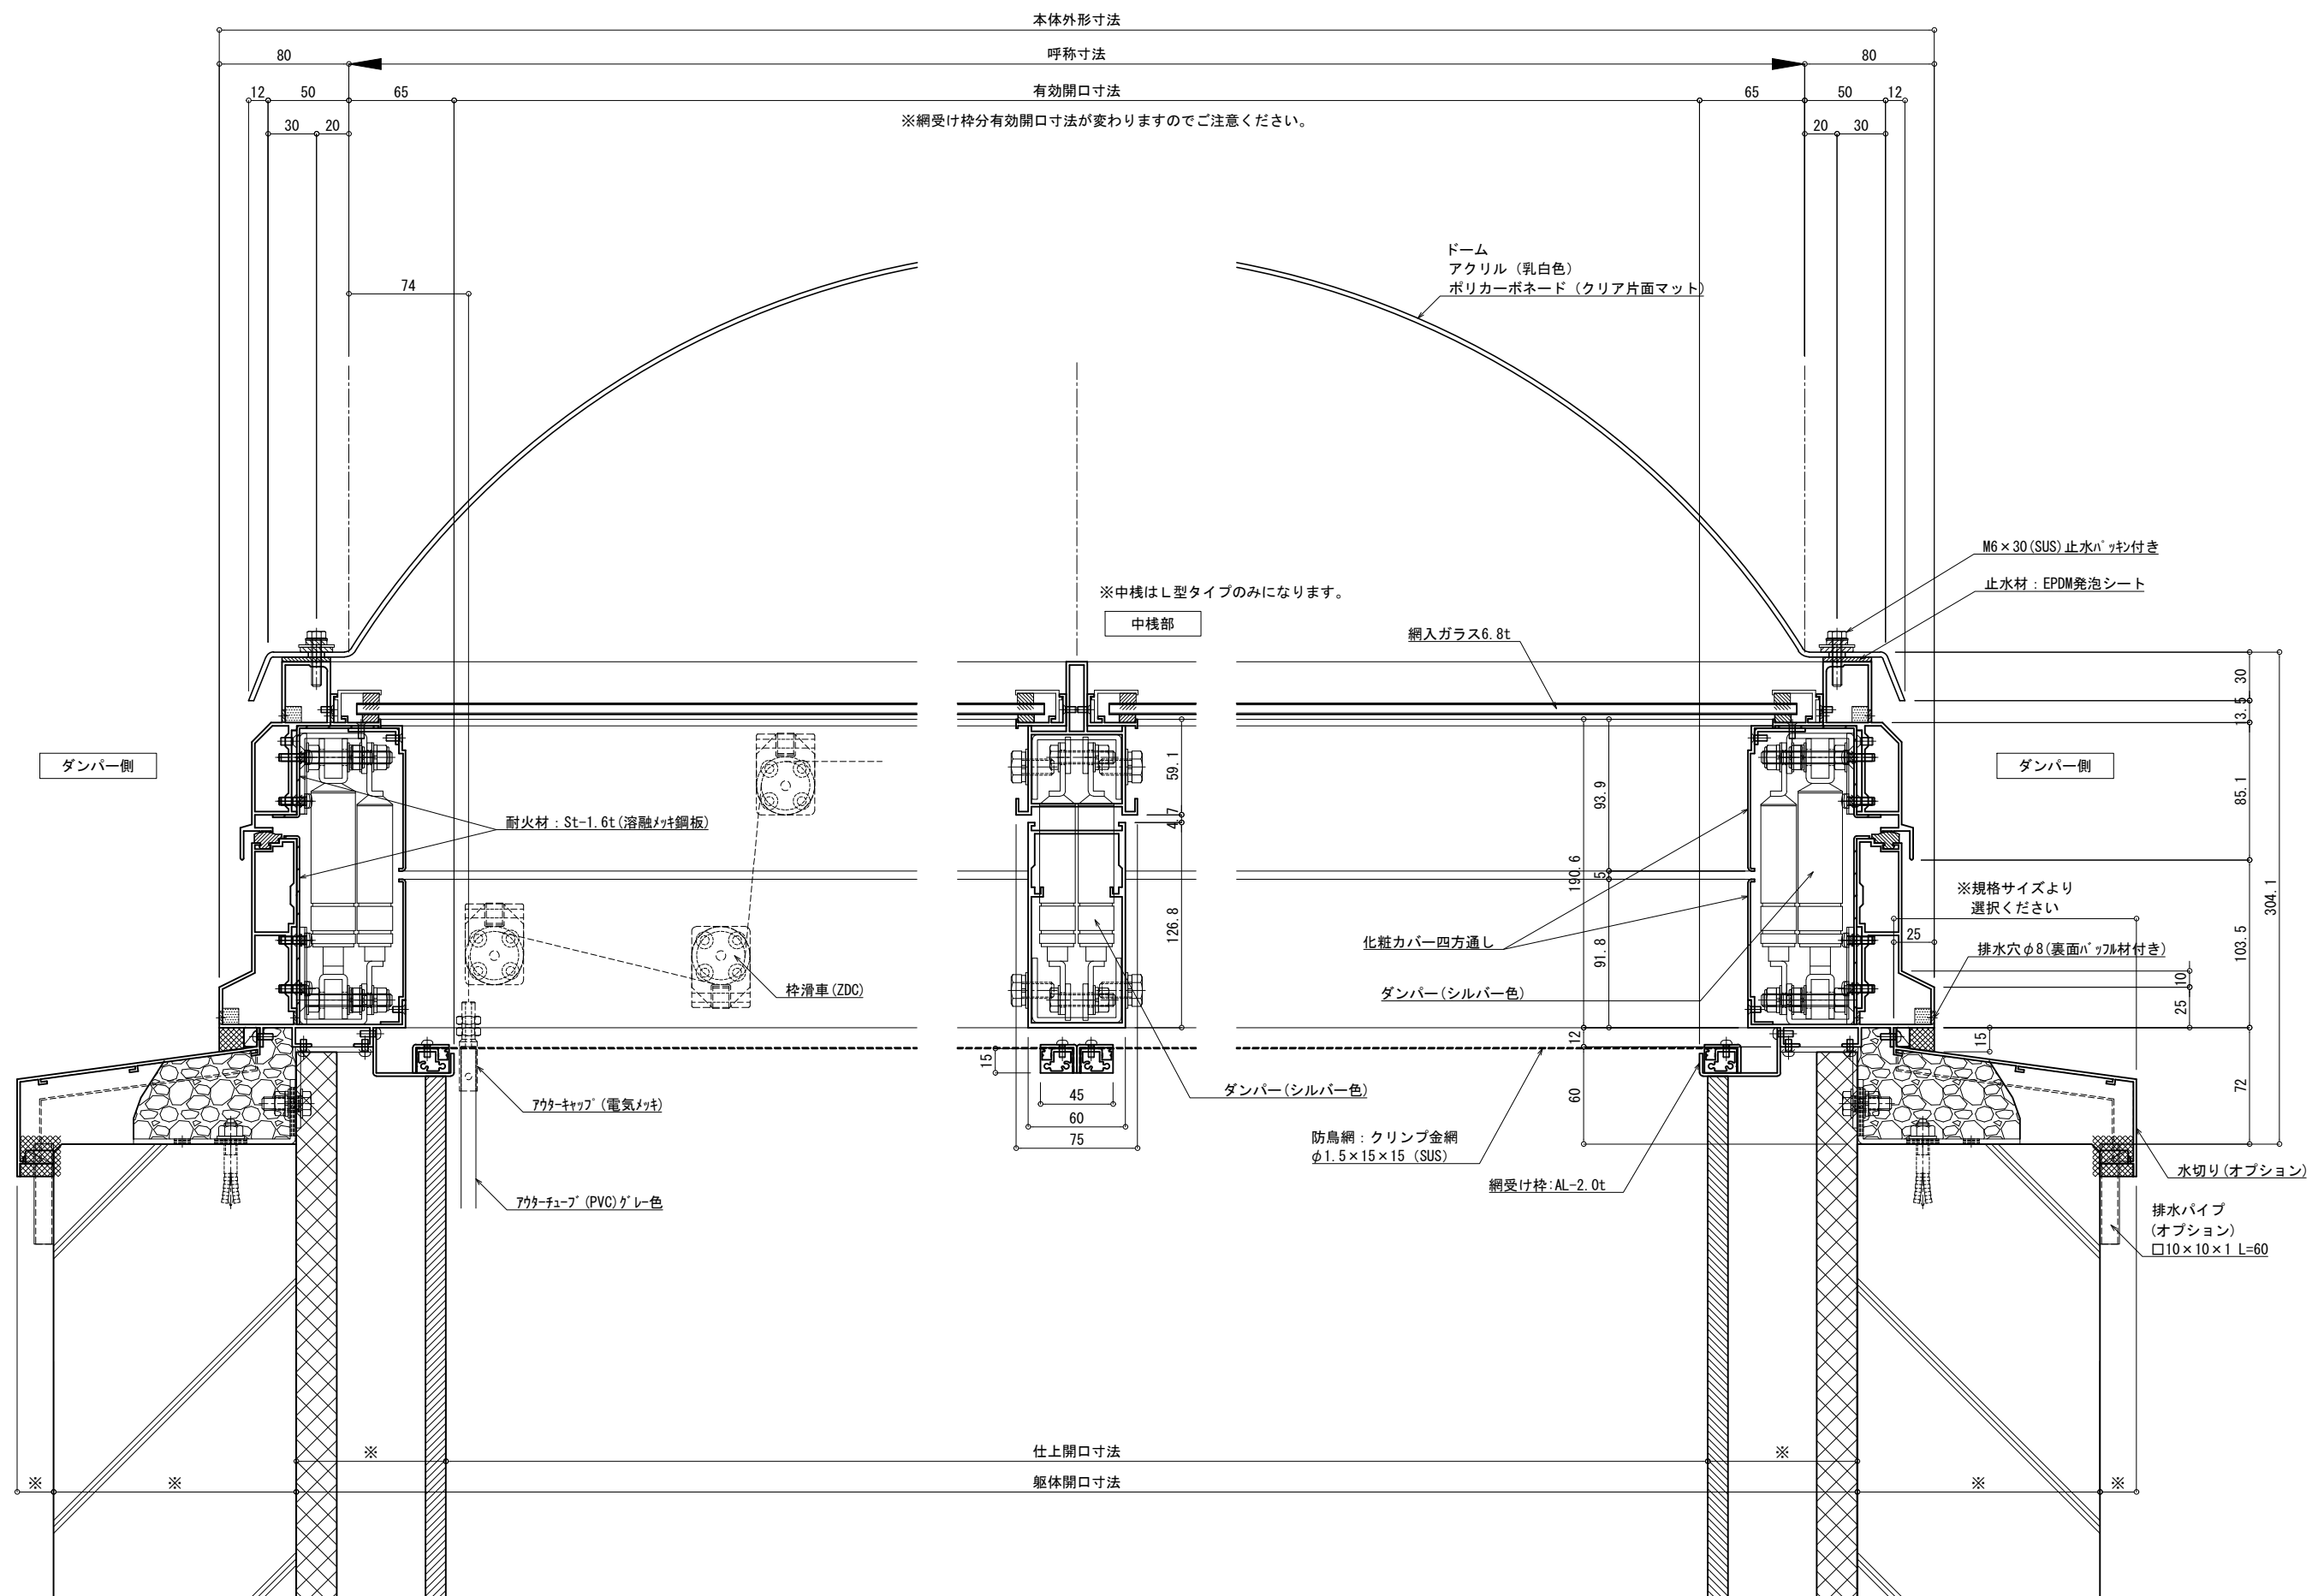

変更 承認 記録 検印	設計監理 施工 監	御受領印 監 監	特殊技研金属株式会社 細尺 A1: 1/2 A3: 1/4 担当 照査	工事名 Tokteck-ドームII片側開閉 隠蔽式 TD2HC(L) 図面名 基本断面図 防鳥網	出図日 作図日	図面番号
----------------------	-----------------	----------------	--	---	------------	------