




変更 記録 承認	設計監理 施工	御受領印 殿 殿	特殊技研金属株式会社 担当 照査	工事名 Tokteck-ドームII片側開閉 TD2HN (L) 図面名 基本断面図 落下防止網	出図日 作図日	図面番号
※ ※ ※	※ ※ ※	※ ※ ※	年月日	細尺 A1: 1/2 A3: 1/4	基本断面図 落下防止網	※ ※ ※

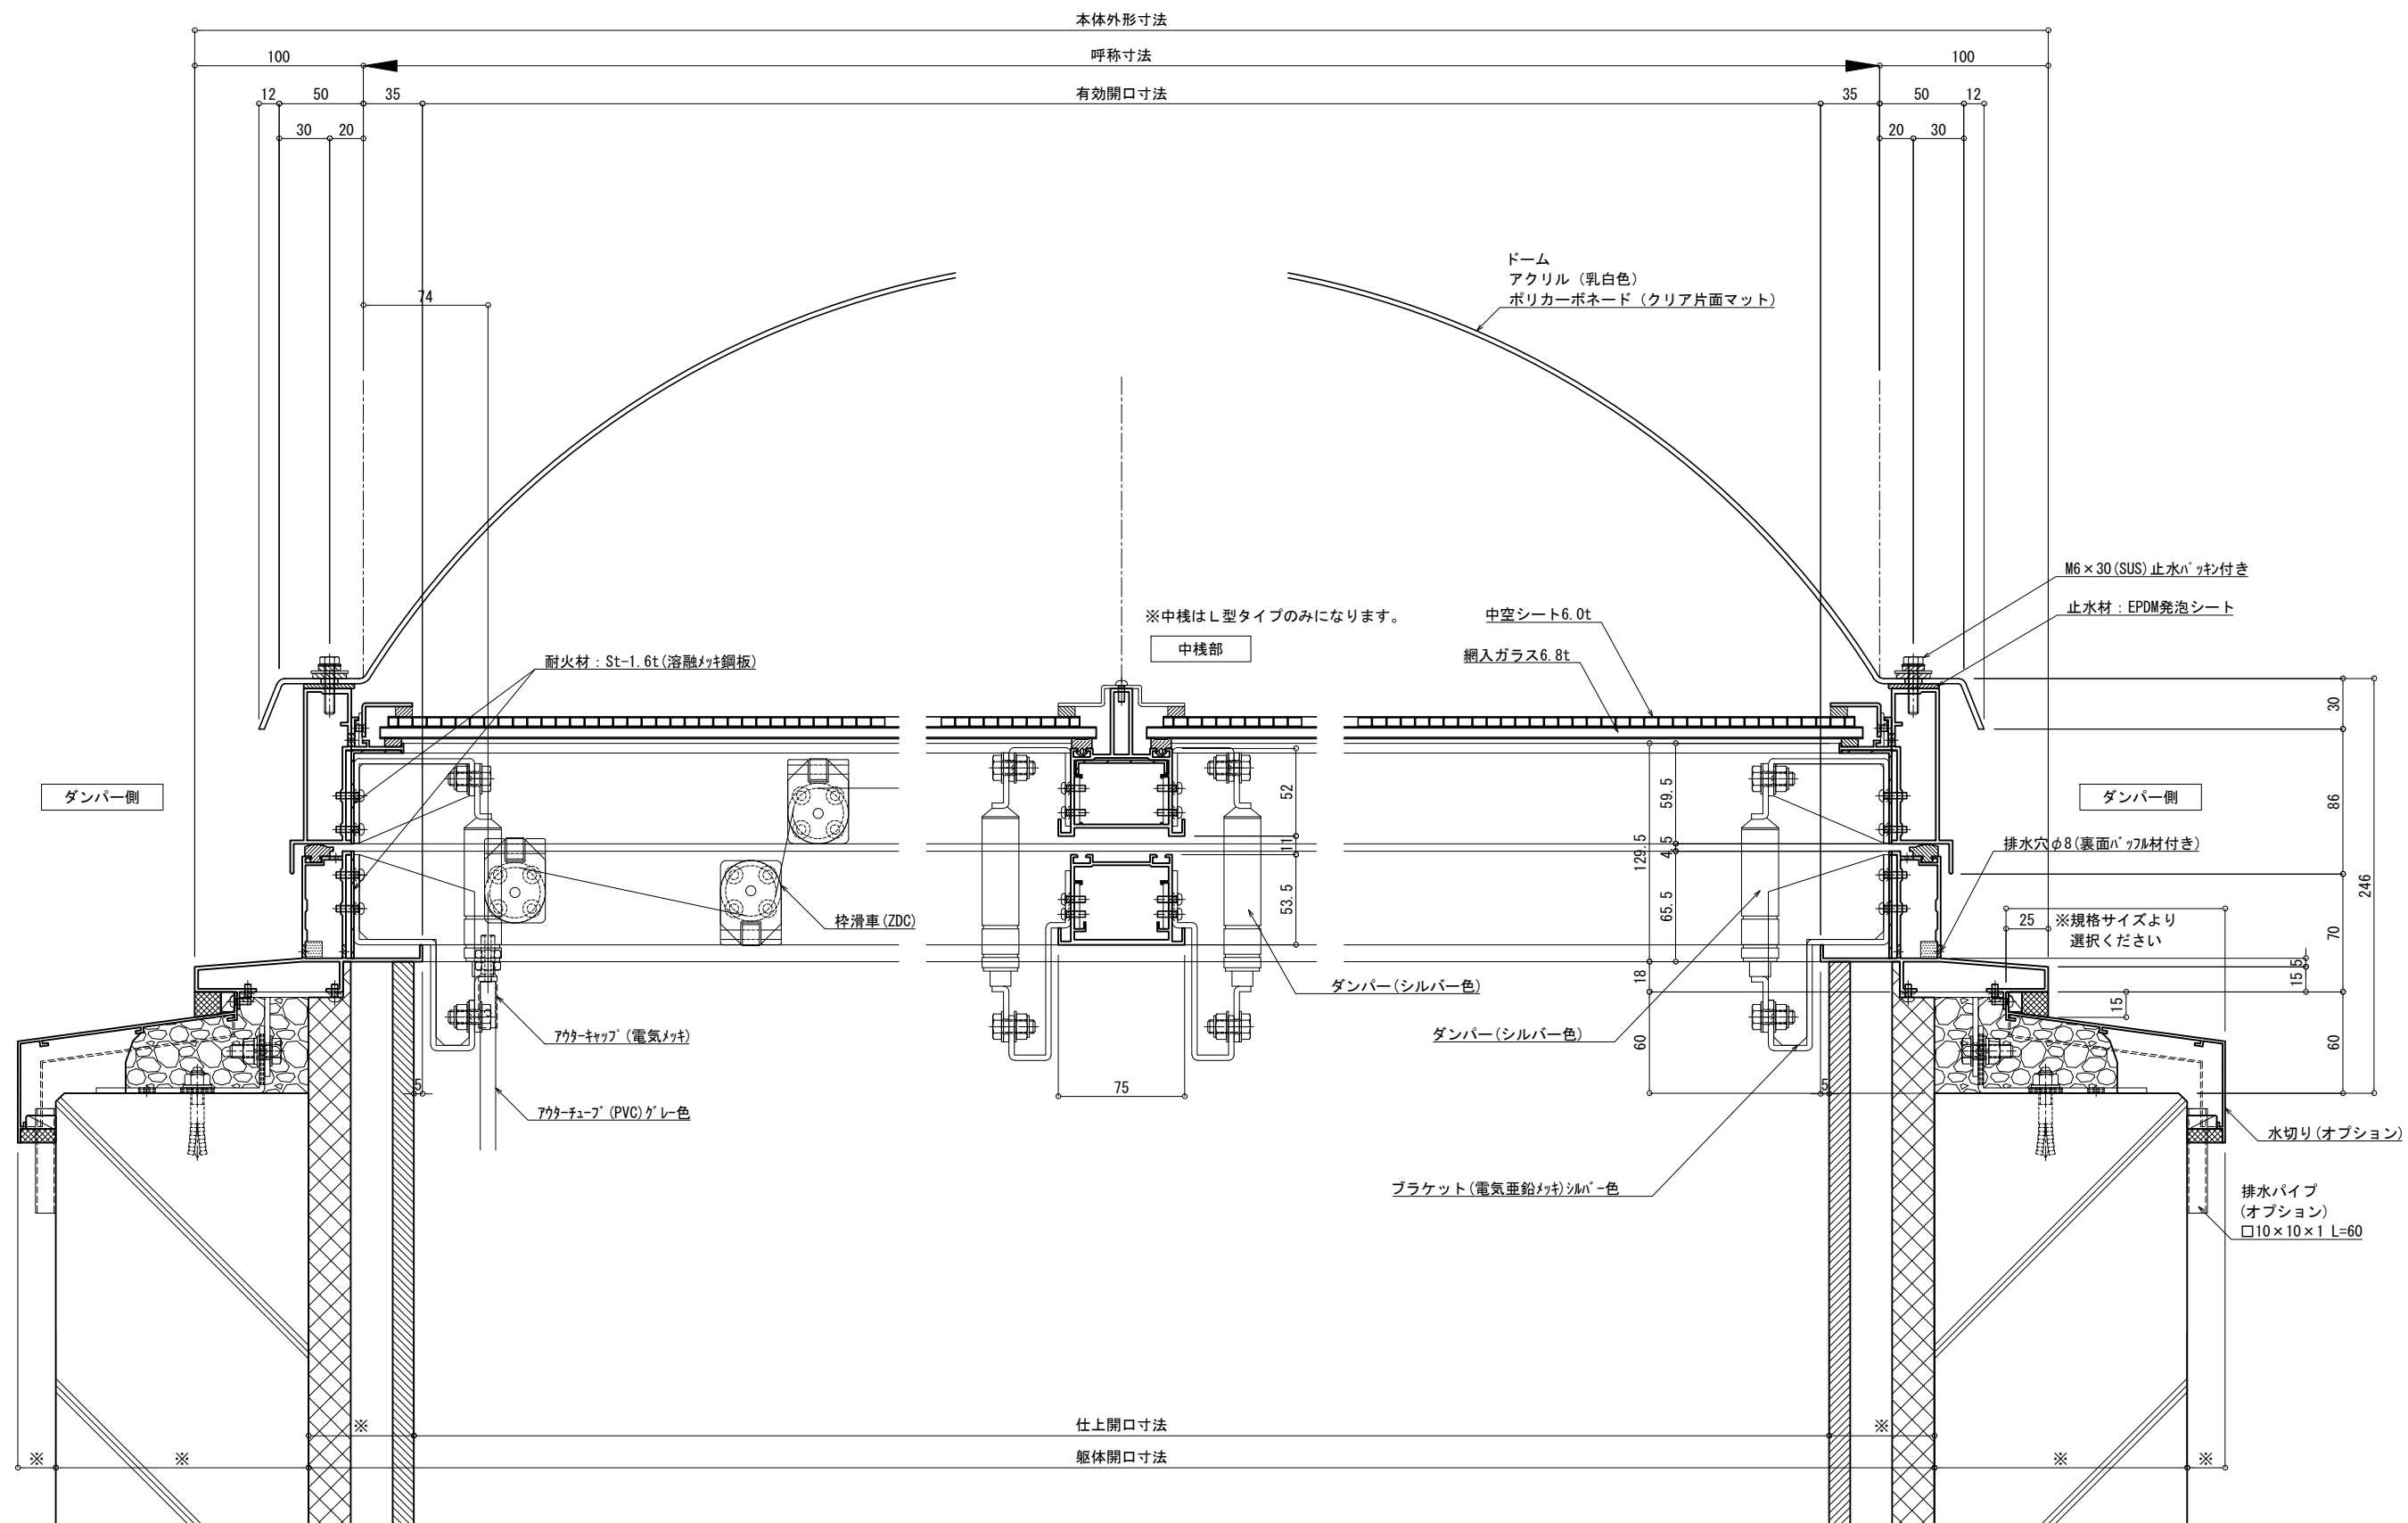

変更 承認 記録 印	設計監理 施工	御受領印 殿 殿	特殊技研金属株式会社 担当 照査	工事名 Tokteck-ドームII片側開閉 TD2HN(L) 図面名 基本断面図 中空シート	出図日 作図日	図面番号
※ ※ ※ ※	※ ※ ※ ※	年月日	細尺 A1: 1/2 A3: 1/4	基本断面図 中空シート	図面番号	図面番号

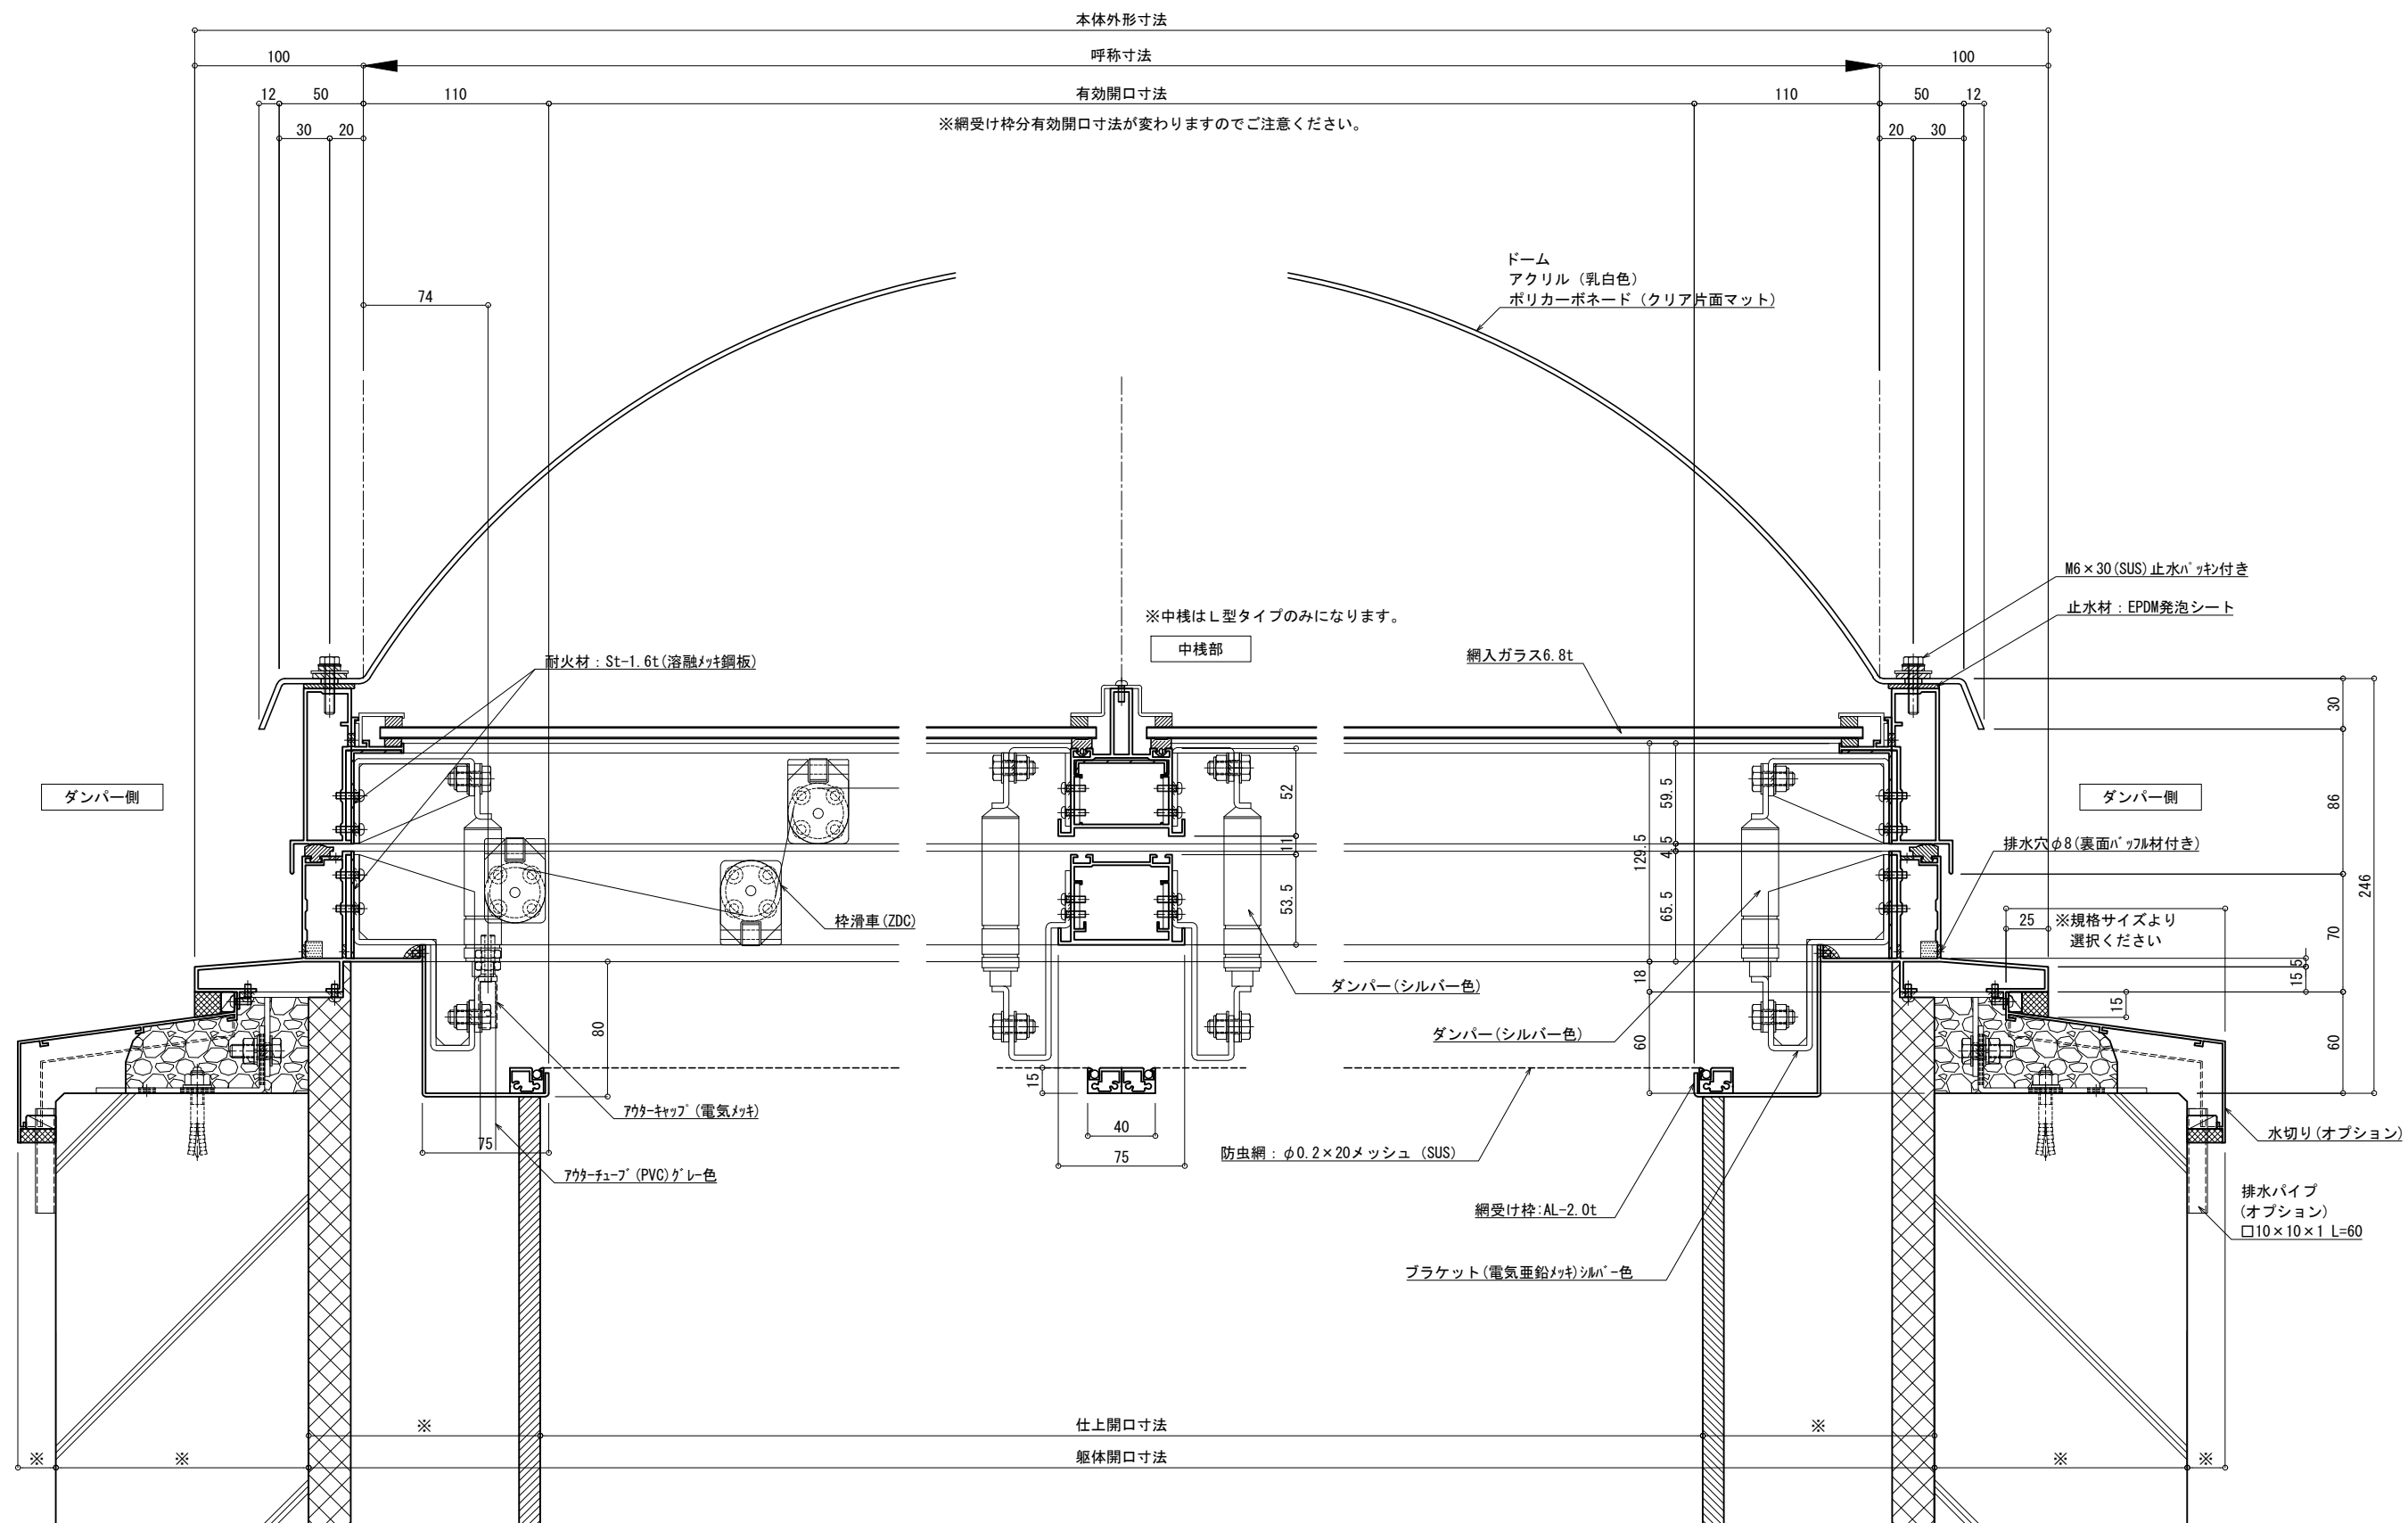

変更 記録 承認	設計監理 施工	御受領印 殿 殿	特殊技研金属株式会社 担当 照査	工事名 Tokteck-ドームII片側開閉 TD2HN(L) 図面名 基本断面図 防虫網	出図日 作図日	図面番号
※ ※ ※ ※	※ ※ ※ ※	※ ※ ※ ※	年月日	細尺 A1: 1/2 A3: 1/4		

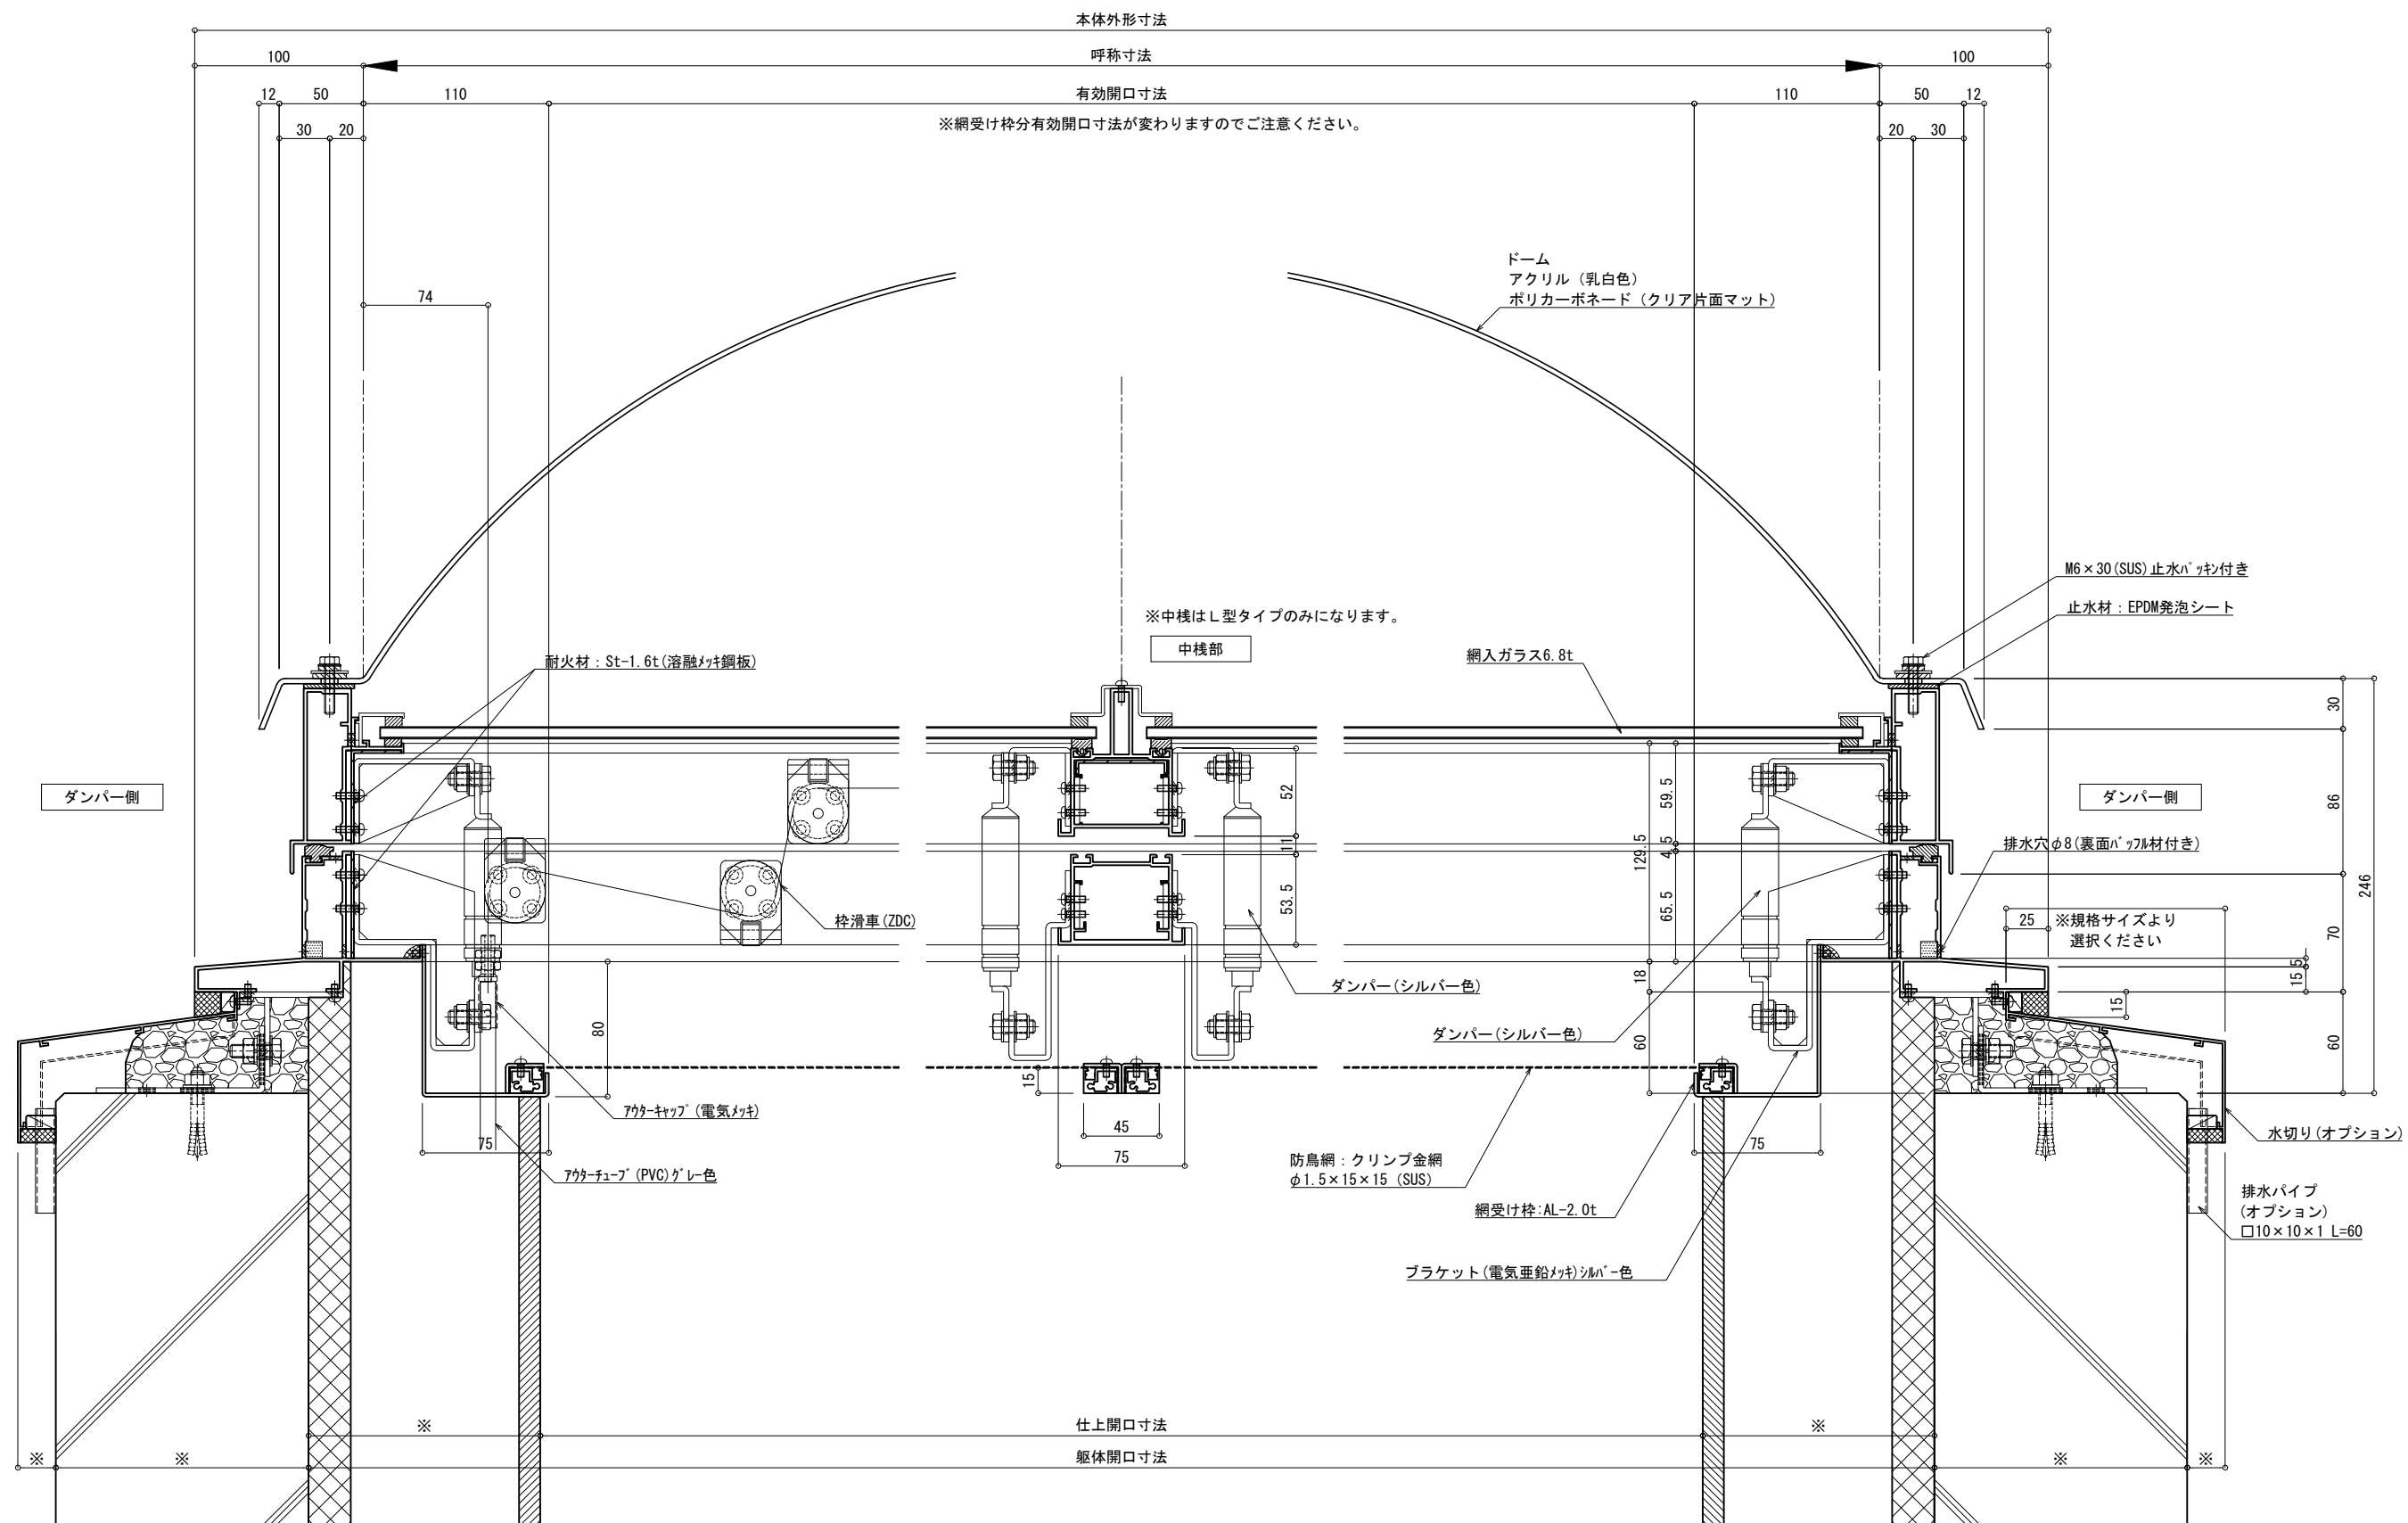

変更 記録 承認	設計監理 施工	御受領印 殿 殿	特殊技研金属株式会社 担当 照査	工事名 Tokteck-ドームII片側開閉 TD2HN(L) 図面名 基本断面図 防鳥網	出図日 作図日	図面番号
※	※	※	※	※	※	※

年月日

細尺
A1: 1/2
A3: 1/4

