


変更 記録 承認	設計監理 施工	御受領印 殿 殿	特殊技研金属株式会社 担当 照査	工事名 Tokteck-フィットフラットII片側開閉 隠蔽式 TF2FHC(L) 図面名 基本断面図 落下防止網	出図日 作図日	図面番号
△ △ △ △	△ △ △ △	殿 殿	年月日	細尺 A1: 1/2 A3: 1/4	基本断面図 落下防止網	図面番号

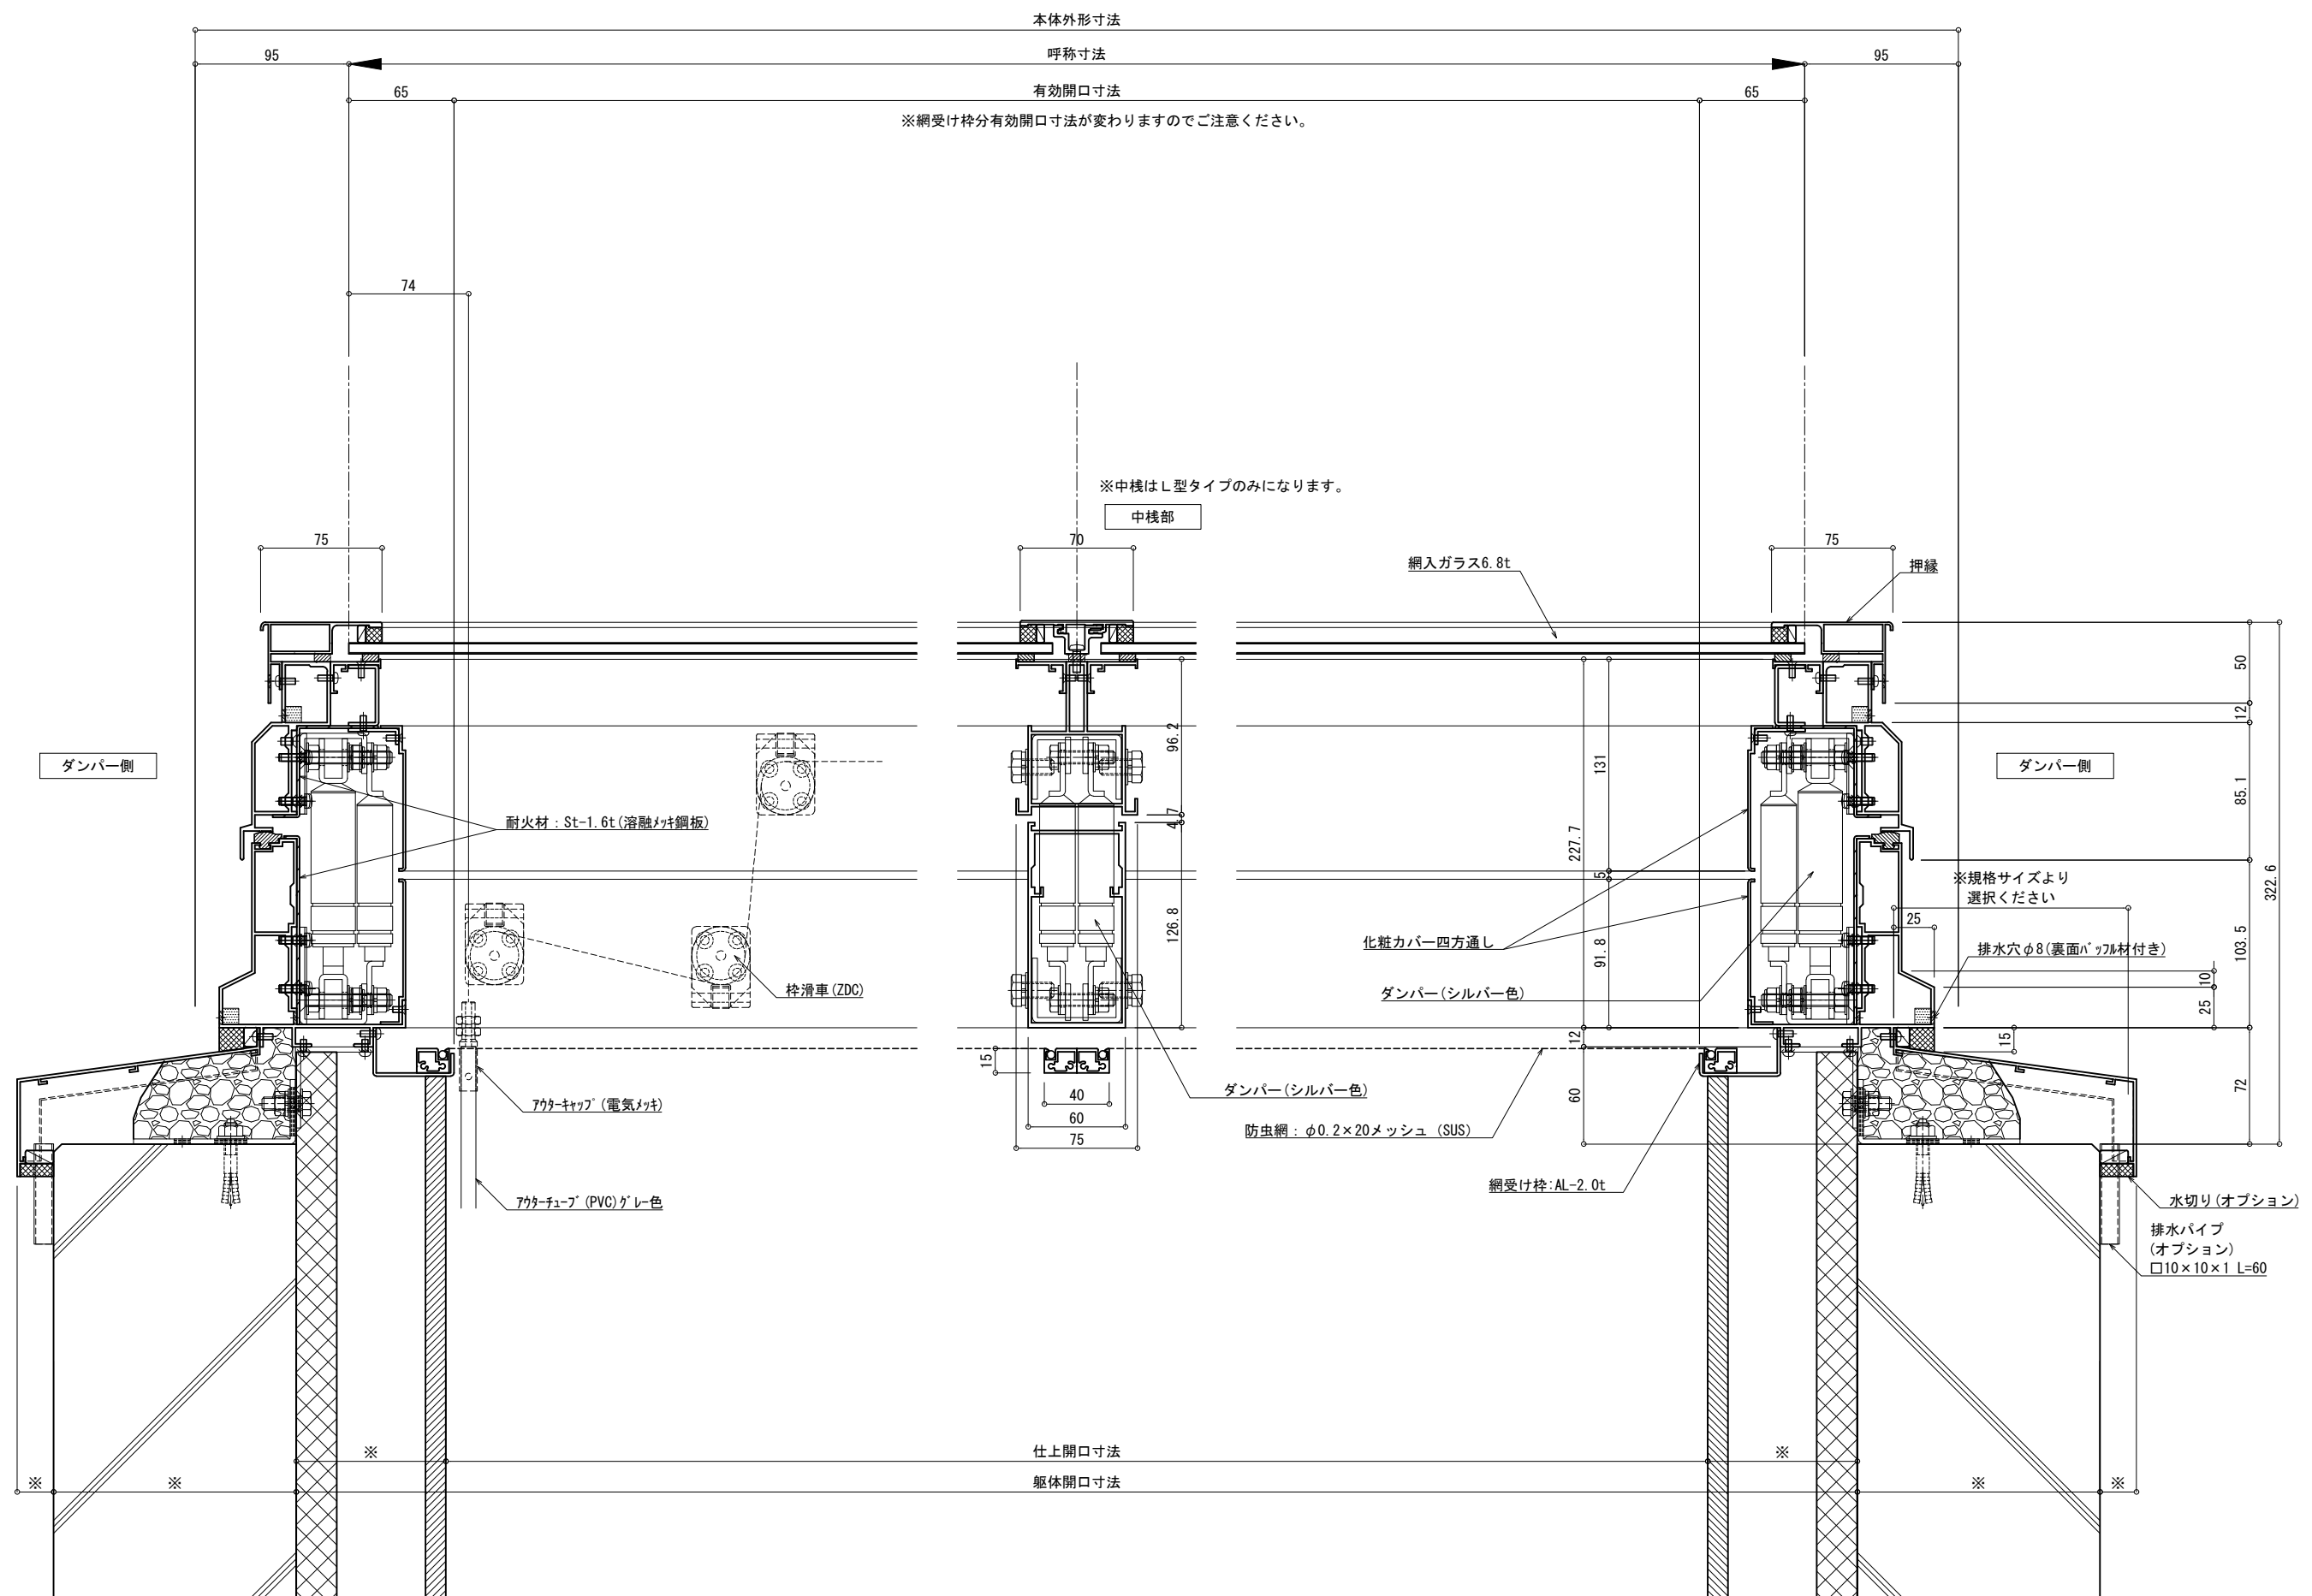

本体外形寸法  
呼称寸法  
有効開口寸法  
※網受け枠分有効開口寸法が変わりますのでご注意ください。

※中棧はL型タイプのみになります。

中棧部

ダンパー側

ダンパー側

耐火材: St-1.6t (溶融メッキ鋼板)

枠滑車 (ZDC)

アケキップ (電気メッキ)

アケキップ (PVC) グレー色

網入ガラス6.8t

押縁

化粧カバー四方通し

ダンパー (シルバー色)

ダンパー (シルバー色)

防虫網: φ0.2×20メッシュ (SUS)

網受け枠: AL-2.0t

※規格サイズより  
選択ください

排水穴φ8 (裏面パッキン材付き)


水切り (オプション)

排水パイプ  
(オプション)  
□10×10×1 L=60

仕上開口寸法

躯体開口寸法

変更 記録 承認	設計監理 施工	御受領印 殿 殿	特殊技研金属株式会社 細尺 A1: 1/2 A3: 1/4	工事名 Tokteck-フィットフラットII片側開閉 隠蔽式 TF2FHC(L) 図面名 基本断面図 防虫網	出図日 作図日	図面番号
----------------	------------	----------------	-------------------------------------	---	------------	------

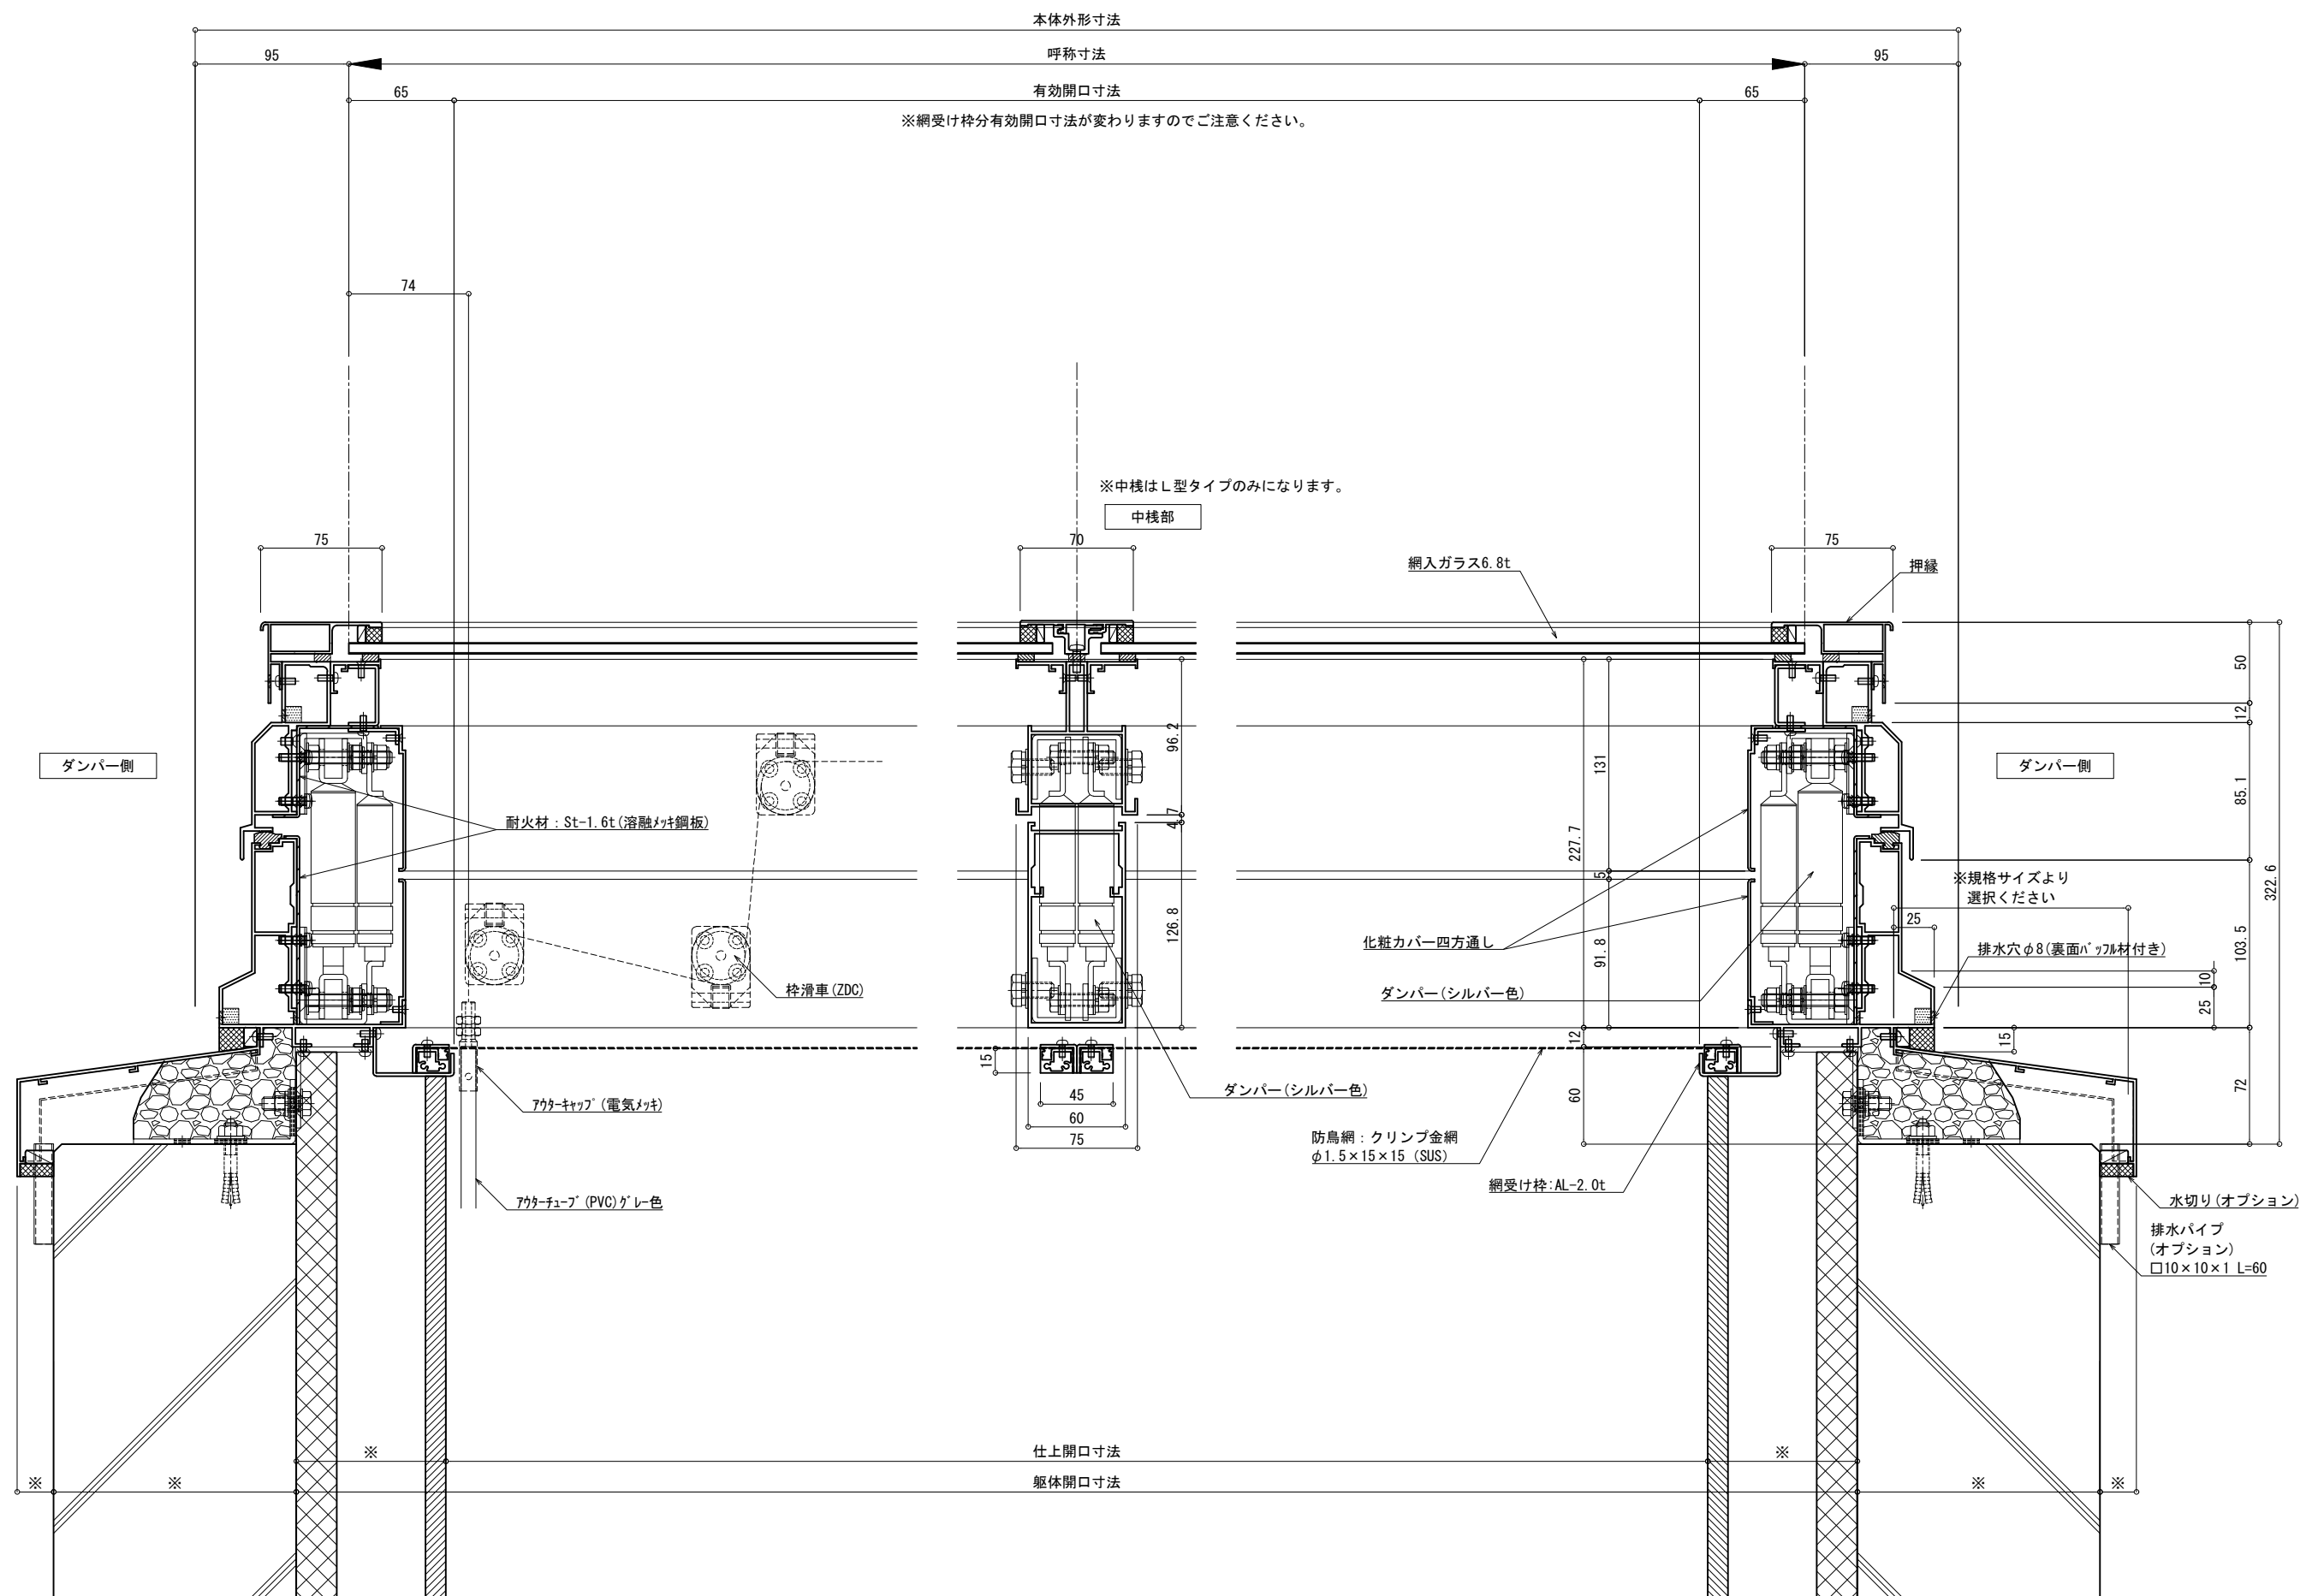

変更 記録 承認	設計監理 施工	御受領印 殿 殿	特殊技研金属株式会社 細尺 A1: 1/2 A3: 1/4 相当 照査	工事名 Tokteck-フィットフラットII片側開閉 隠蔽式 TF2FHC(L) 図面名 基本断面図 防鳥網	出図日 作図日	図面番号
年月日						