

※中棧はL型タイプのみになります。

中棧部

網入ガラス6.8t

押縁

ダンパー側

耐火材: St-1.6t (溶融メッキ鋼板)

枠滑車 (ZDC)

アカーキャップ (電気メッキ)

アカーチューブ (PVC) グレー色

ダンパー側

※規格サイズより  
選択ください

排水穴φ8 (裏面パッキン材付き)

ダンパー (シルバー色)


水切り (オプション)

排水パイプ  
(オプション)  
□10×10×1 L=60

仕上開口寸法

躯体開口寸法

図 記 録 用 記 号	設計 監 理	設計 監 理	御 受 領 印	特殊技研金属株式会社 年 月 日	細 尺 A1: 1/2 A3: 1/4	担 当 照 査	工 事 名 Tokteck-フィットフラット I 片側開閉 隠蔽式 TFFHC (L)	出 図 日	図 面 番 号
図 面 名 基本断面図 (ダンパー側断面図) シングルガラス	作 図 日								

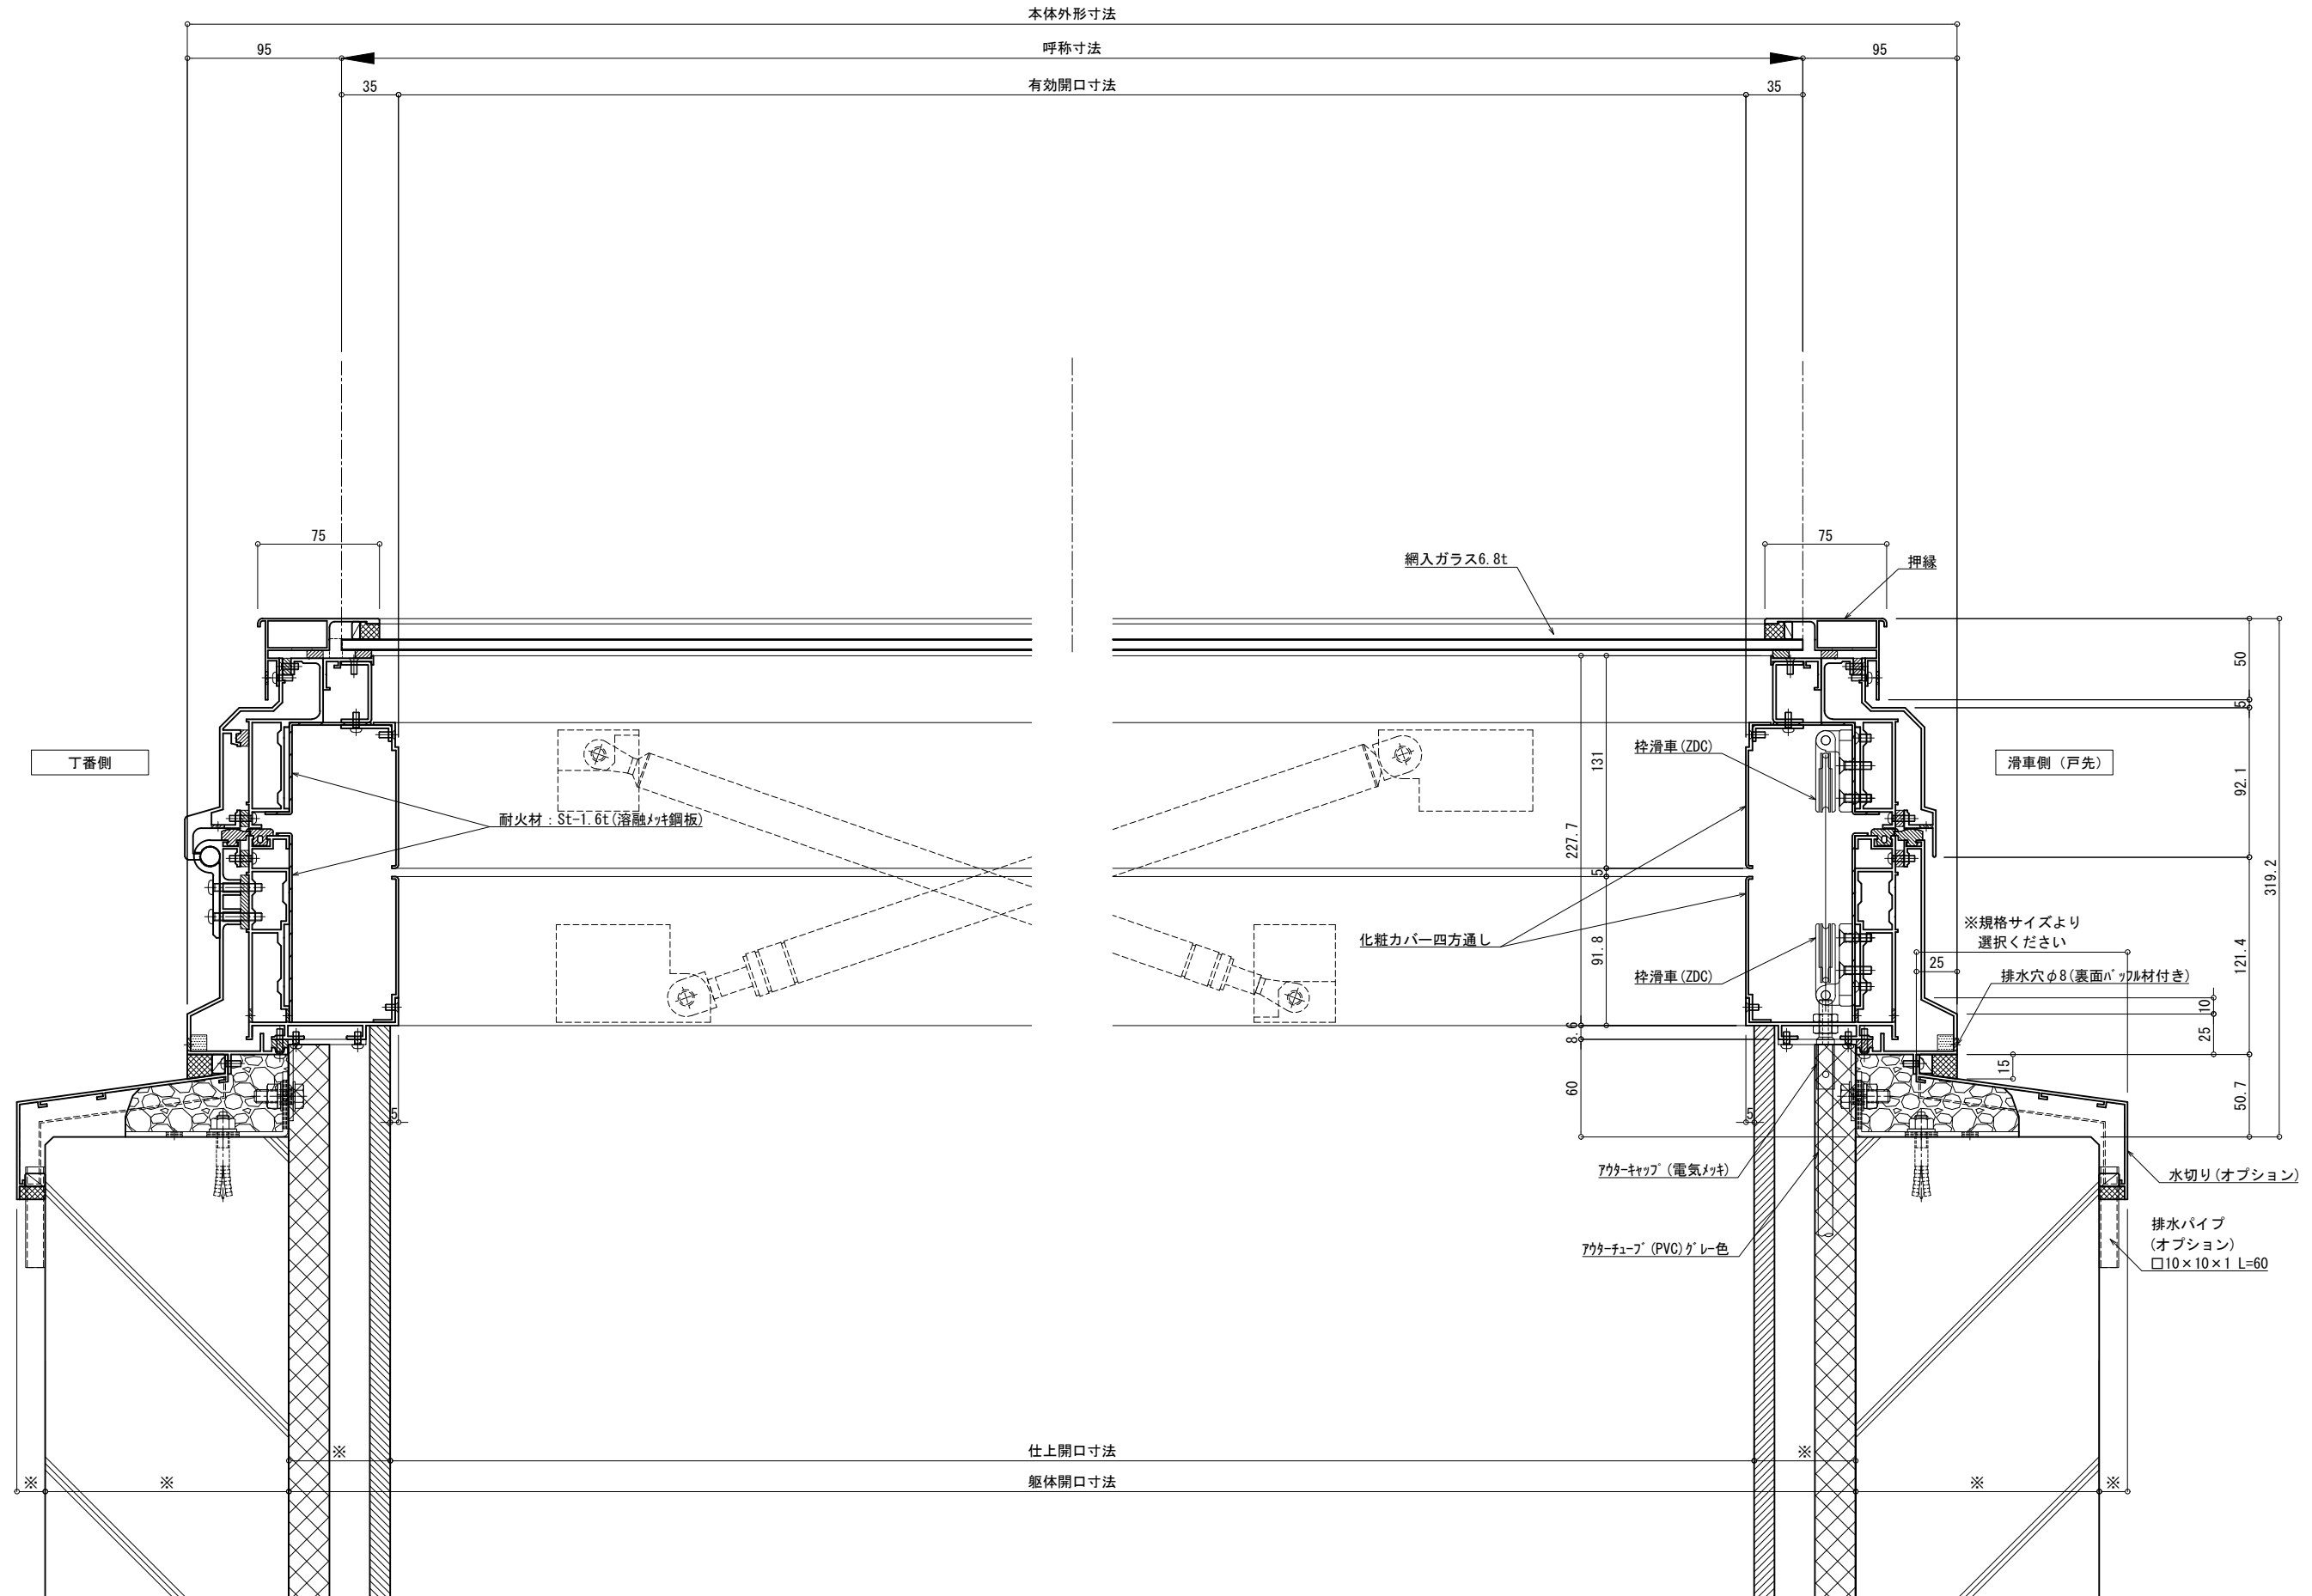

丁番側

耐火材: St-1.6t (溶融メッキ鋼板)

網入ガラス6.8t

押縁

栓滑車 (ZDC)

滑車側 (戸先)

化粧カバー四方通し

栓滑車 (ZDC)

※規格サイズより  
選択ください

排水穴φ8 (裏面パッキン材付き)

フタキャップ (電気メッキ)

水切り (オプション)

フタチューブ (PVC) グレー色

排水パイプ  
(オプション)  
□10×10×1 L=60

本体外形寸法


呼称寸法

有効開口寸法

仕上開口寸法

躯体開口寸法

図 記 録 用 紙	設計 監理  施 工	御受領印 殿  殿	特殊技研金属株式会社 年月日	工事名 Tokteck-フィットフラット I 片側開閉 隠蔽式 TFFHC (L) 図面名 基本断面図 (丁番~戸先側断面図) シングルガラス	出図日 作図日	図面番号
-----------------------	---------------------	--------------------	-------------------	---	------------	------

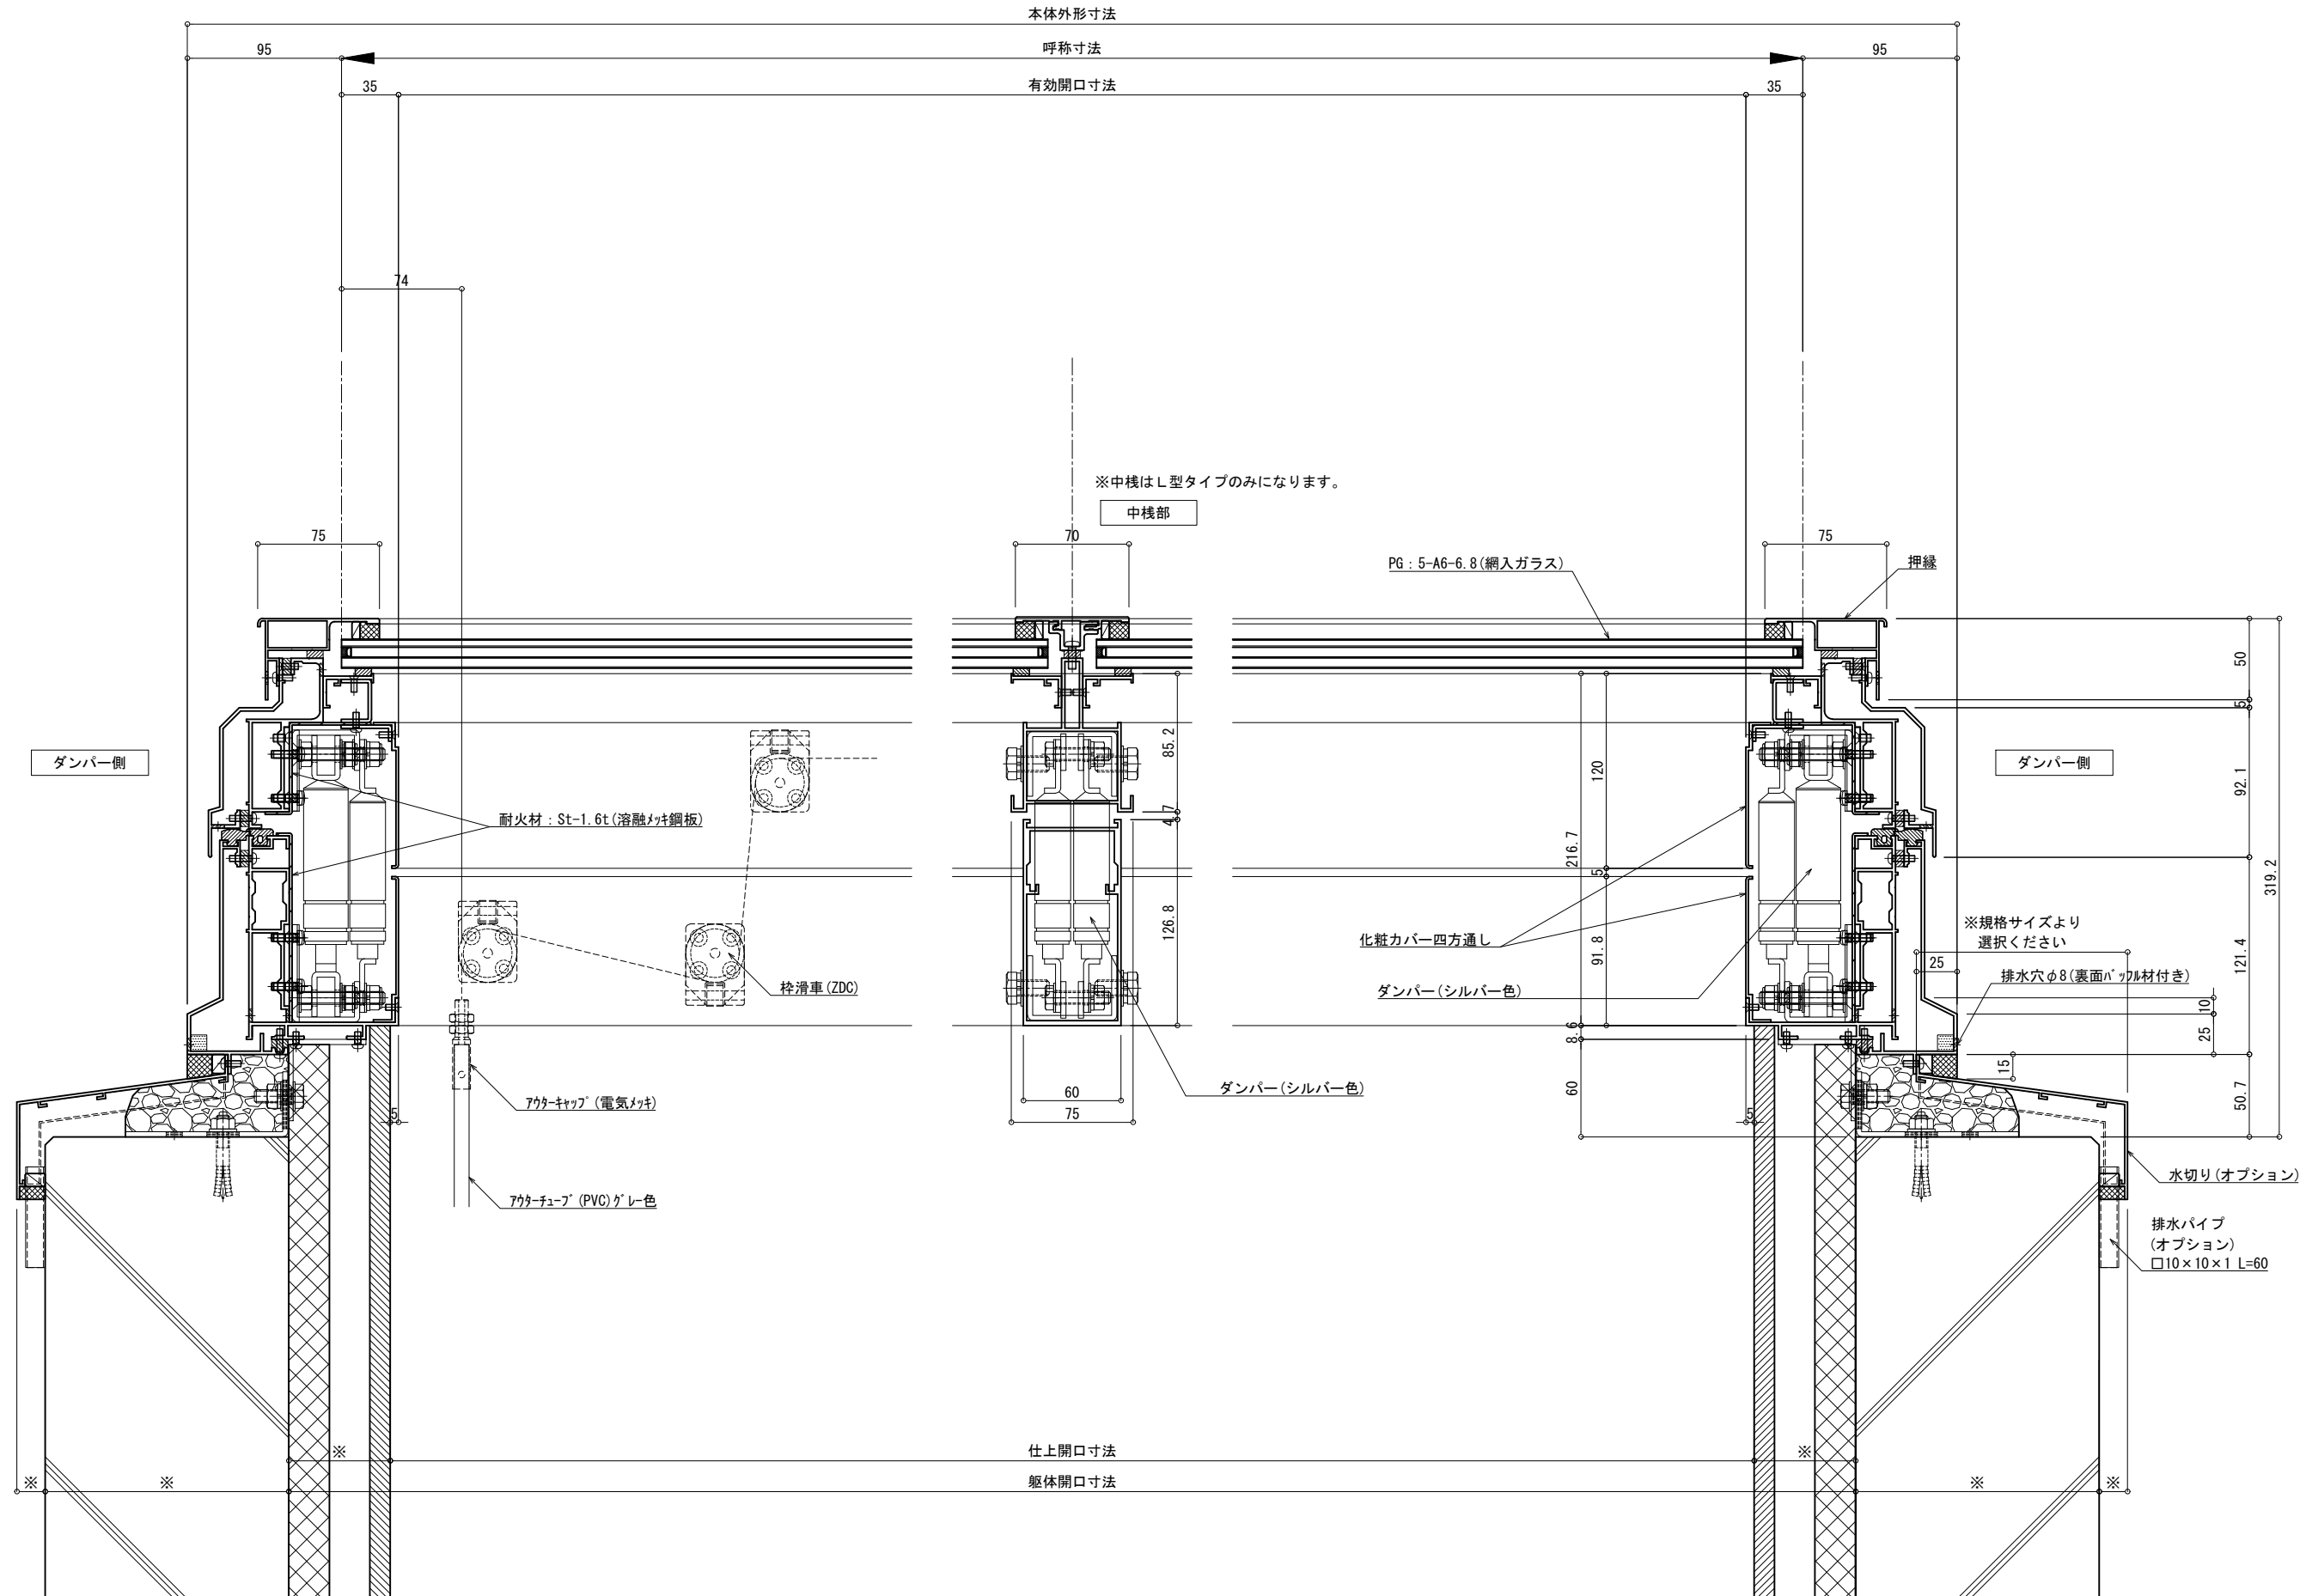

※中棧はL型タイプのみになります。

中棧部

ダンパー側

ダンパー側

耐火材: St-1.6t (溶融メッキ鋼板)

枠滑車 (ZDC)

アカクキップ (電気メッキ)

アカクチューブ (PVC) グレー色

ダンパー (シルバー色)

化粧カバー四方通し

ダンパー (シルバー色)

PG: 5-A6-6.8 (網入ガラス)

押縁

※規格サイズより  
選択ください

排水穴φ8 (裏面パッキン材付き)


水切り (オプション)

排水パイプ  
(オプション)  
□10×10×1 L=60

仕上開口寸法

躯体開口寸法

図 記 録 用 記 号	設計 監理 施 工	設計 監理 施 工	御 受 領 印 殿 殿	年月日	特殊 技 研 金 属 株 式 有 限 公 司	工 事 名 Tokteck-フィットフラット I 片側開閉 隠蔽式 TFFHC (L)	出 図 日	図 面 番 号
					細 尺 A1: 1/2 A3: 1/4	図 面 名 基本断面図 (ダンパー側断面図) ペアガラス	作 図 日	

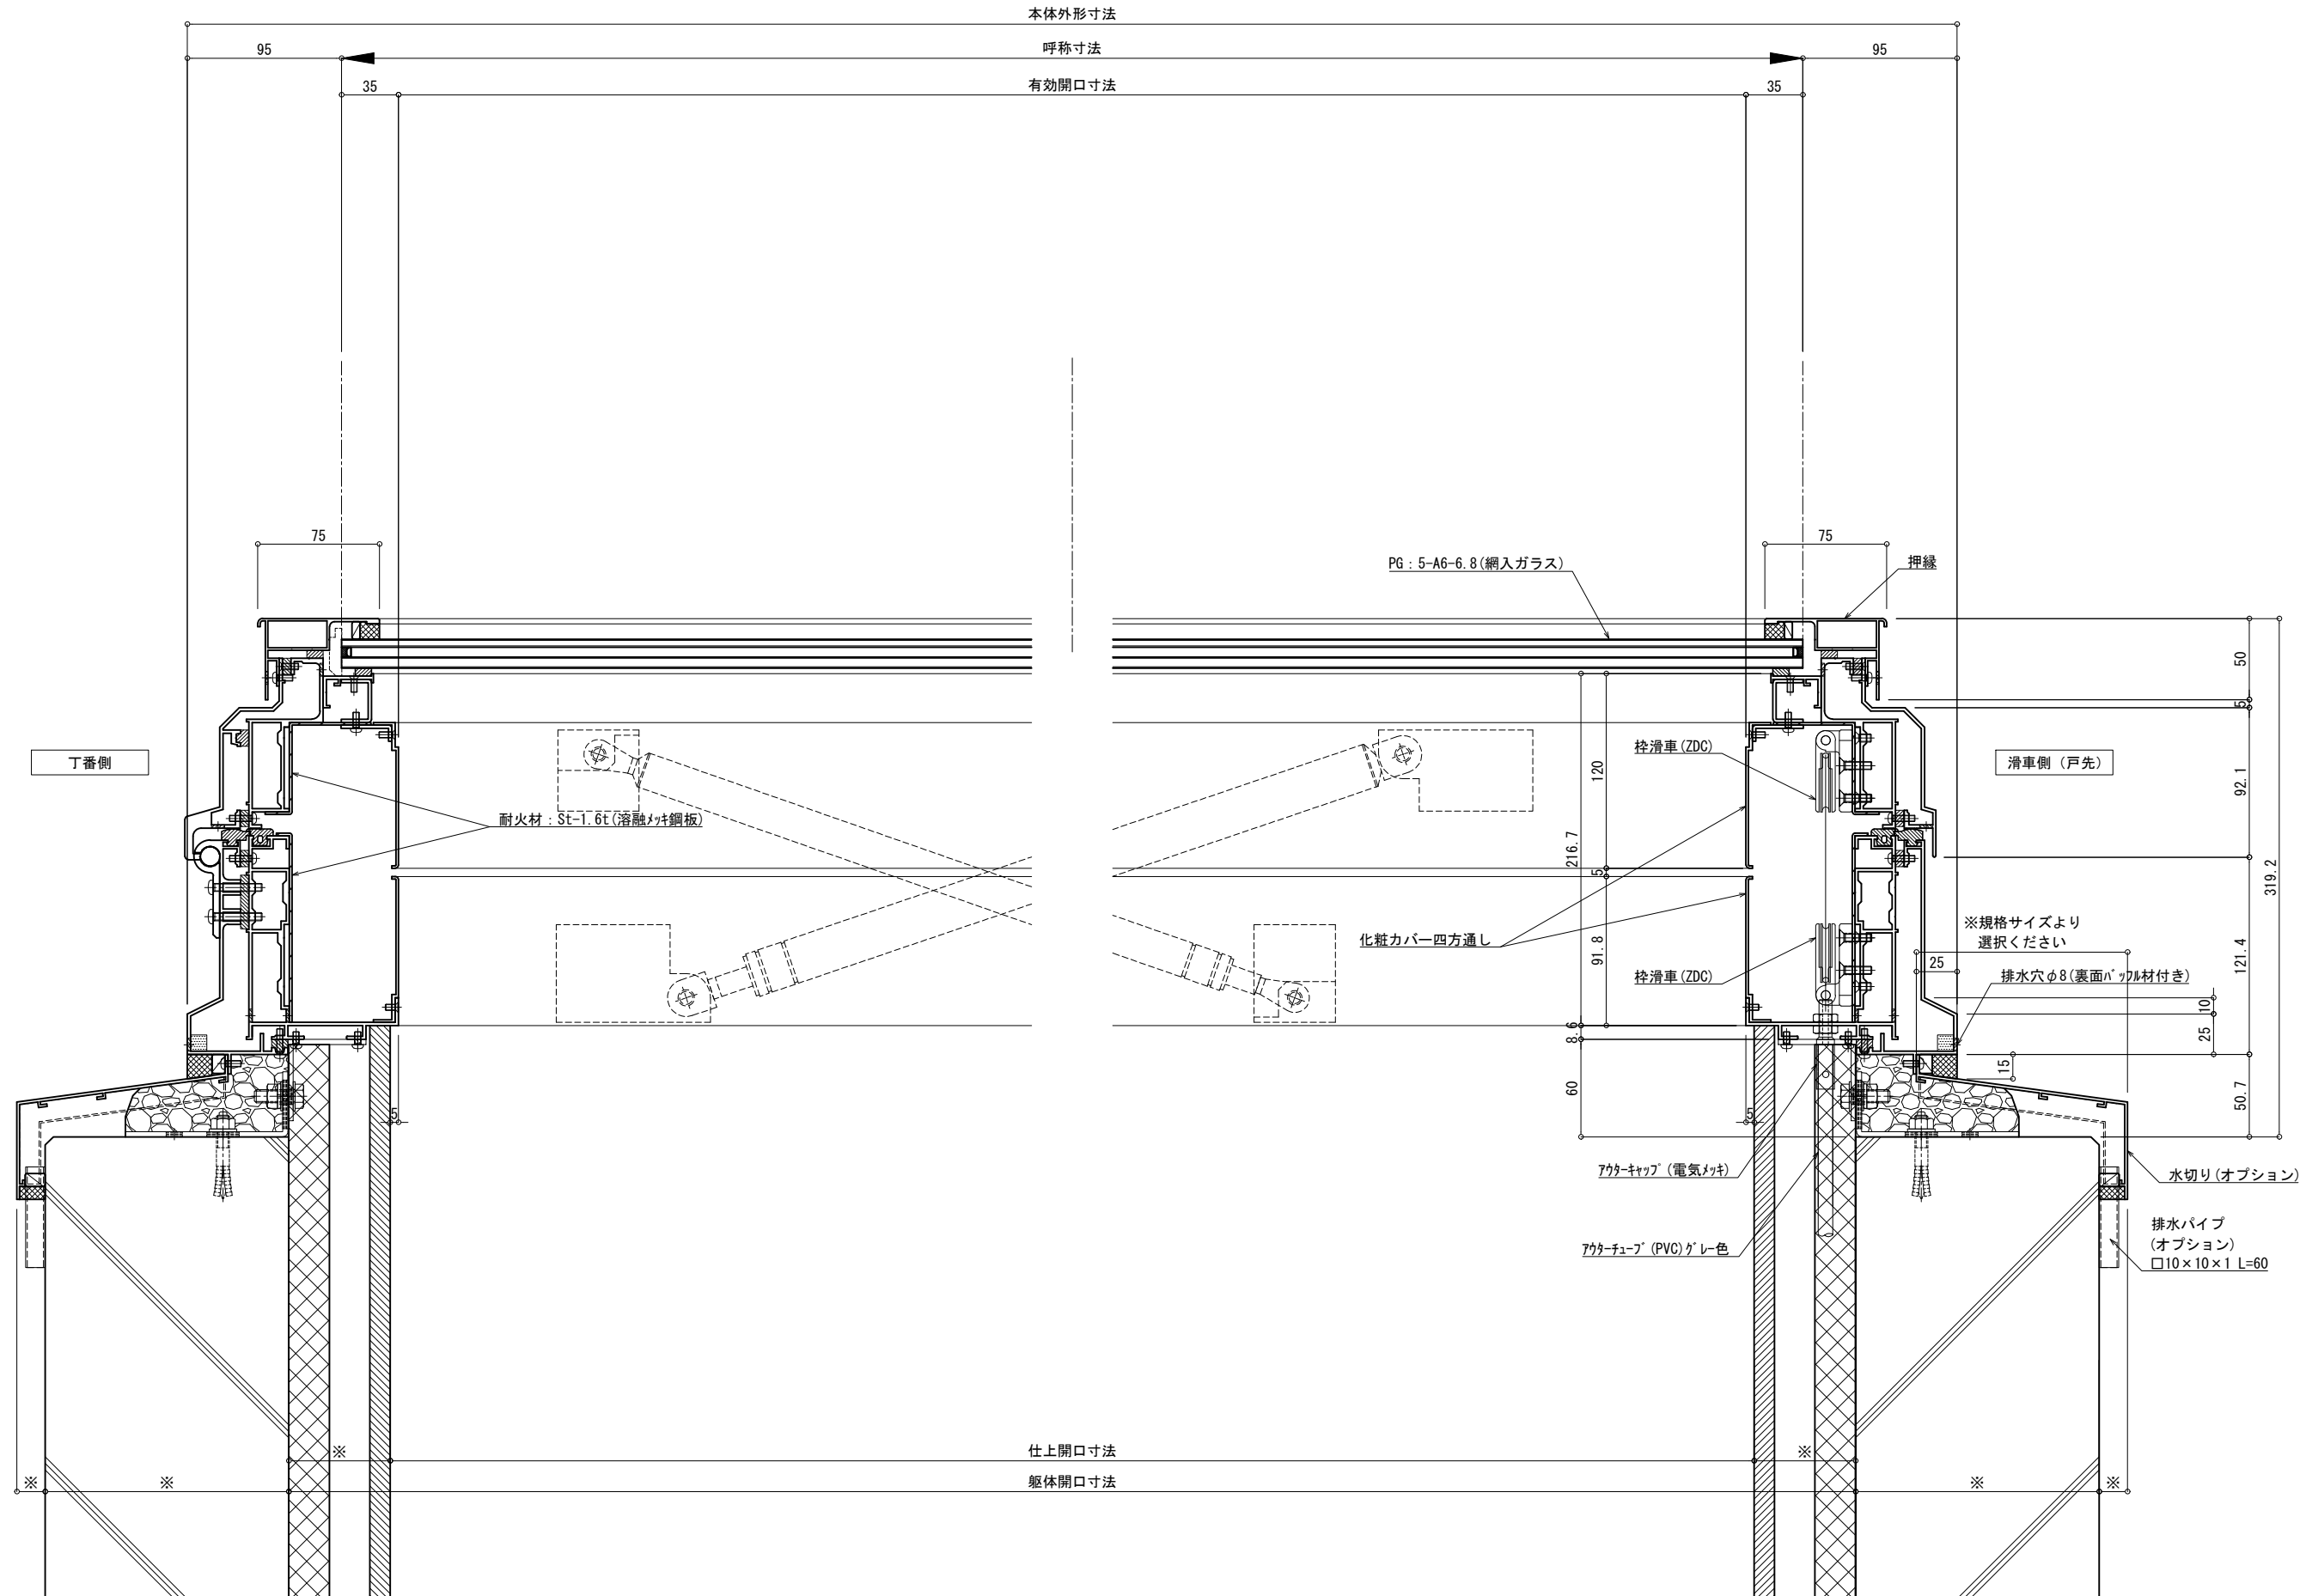

図面名 基本断面図 (丁番~戸先側断面図) ペアガラス	工事名 Tokteck-フィットフラット I 片側開閉 隠蔽式 TFFHC (L)	出図日 作図日	図面番号
設計監理 施工	御受領印 殿 殿	年月日	特殊技研金属株式会社 細尺 A1: 1/2 A3: 1/4 担当 照査