

図 記 録 用 紙	設計 監理 施 工	御受領印 殿 殿	特殊技研金属株式会社 細尺 A1: 1/2 A3: 1/4 担当 照査	工事名 Tokteck-フィットフラット I 片側開閉 隠蔽式 TFFHC (L) 図面名 基本断面図 落下防止網	出図日 作図日	図面番号
-----------------------	--------------------	----------------	---	--	------------	------


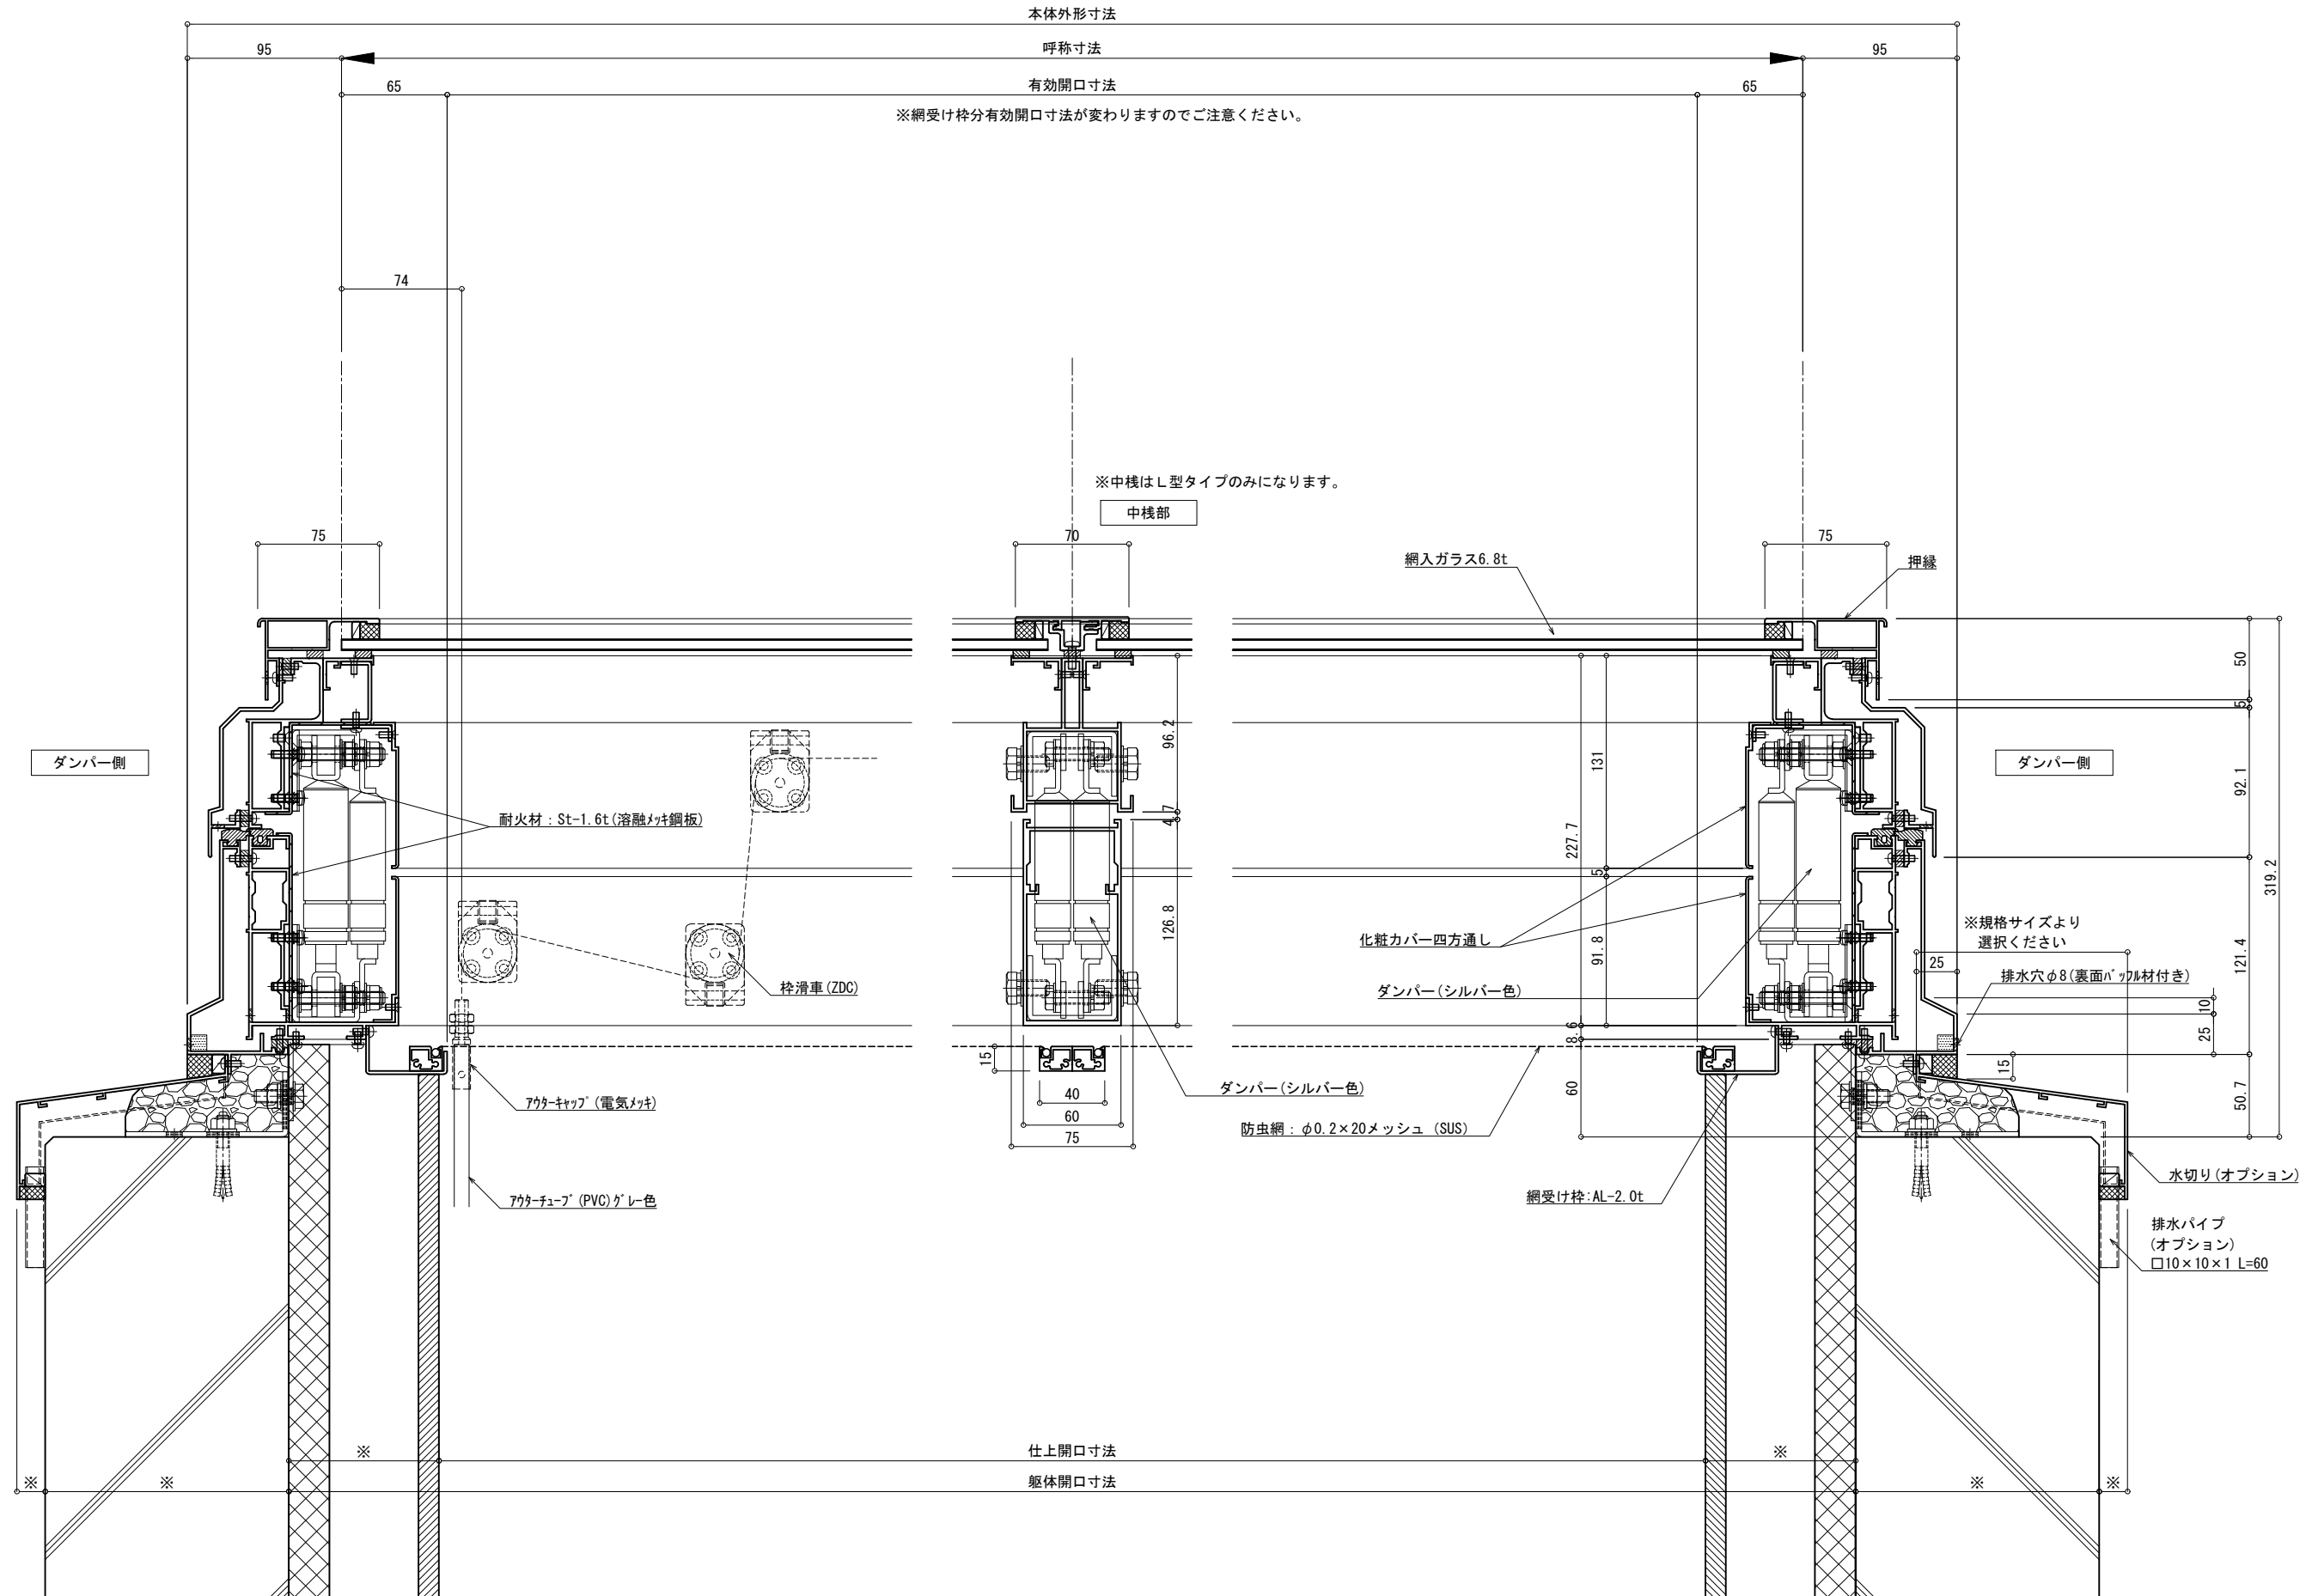


図 記 録 用 紙	設計 監理 施 工	御受領印 殿 殿	特殊技研金属株式会社 細尺 A1: 1/2 A3: 1/4 担当 照査	工事名 Tokteck-フィットフラット I 片側開閉 隠蔽式 TFFHC(L) 図面名 基本断面図 防虫網	出図日 作図日	図面番号
-----------------------	--------------------	----------------	--	---	------------	------

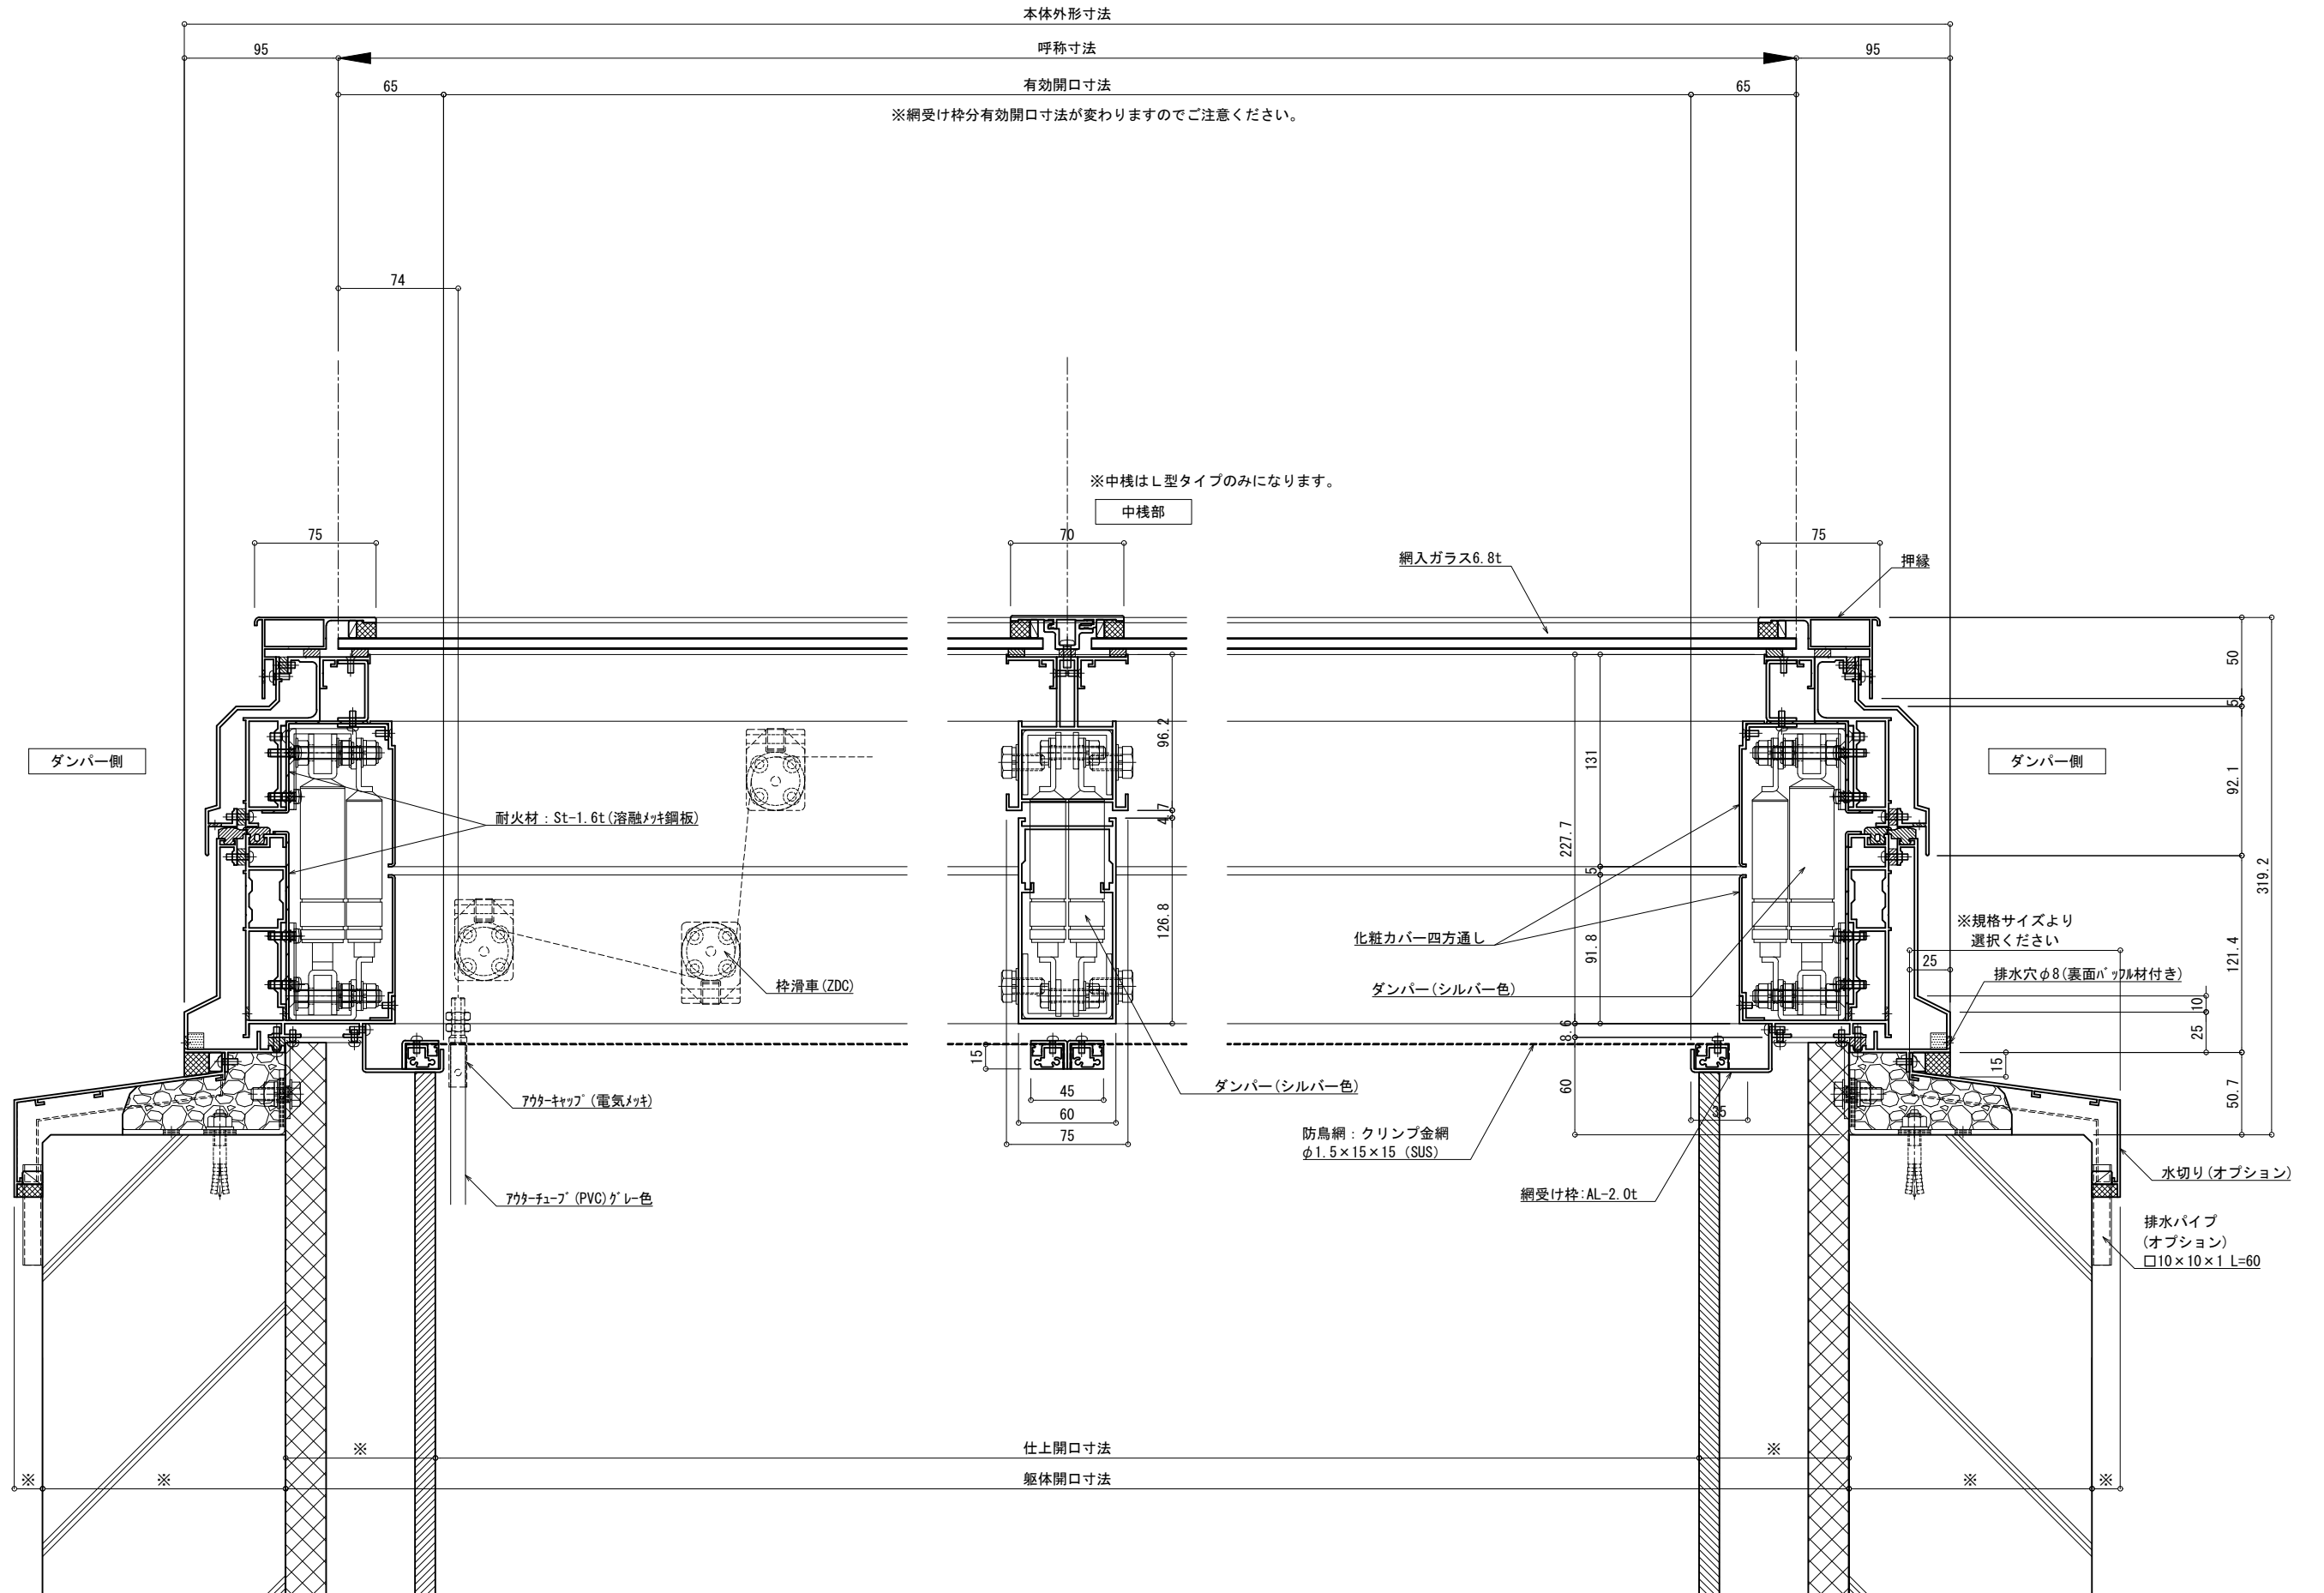

図面記号 △ △ △ △	設計監理 △ △ △ △	御受領印 殿 殿	特殊技研金属株式会社 細尺 A1: 1/2 A3: 1/4 担当 照査	工事名 Tokteck-フィットフラット I 片側開閉 隠蔽式 TFFHC (L) 図面名 基本断面図 防鳥網	出図日 作図日	図面番号
--------------------------	--------------------------	----------------	--	--	------------	------