
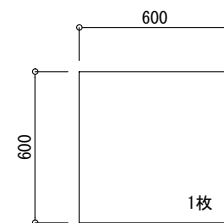
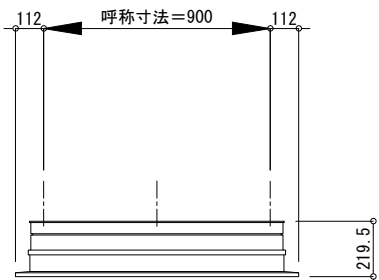
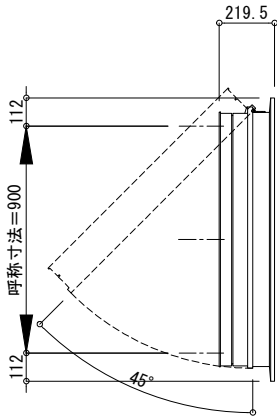


- △ 排水穴位置を示す
- ▲ アウターキャップ[®]位置を示す
- ブラケット位置を示す


[illegible]

変更 記 録		設計監理	御受領印	特殊技研金属株式会社						工事名	出図日	図面番号
		殿								Tokteck-フィットフラット I 片側開閉 TFFHN		
		施 工		縮尺	A1 : 1/15	担当	照査		図面名	作図日		
		殿			A3 : 1/30							
			年 月 日	姿 図 600×600								

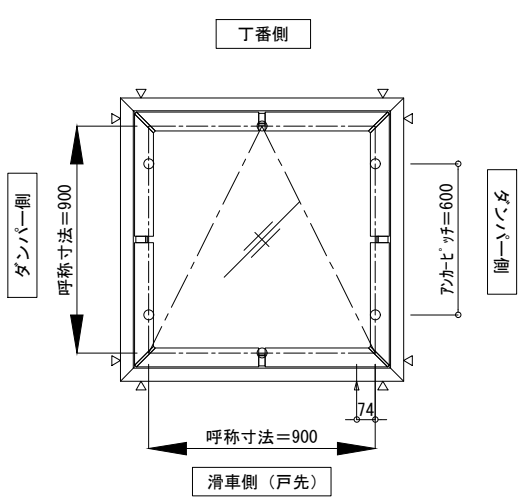


- △ 排水穴位置を示す
- △ アウターキャップ位置を示す
- ブラケット位置を示す

※アウターキャップが操作BOXから遠い場合は逆勝手位置に変更可能です。図示願います。



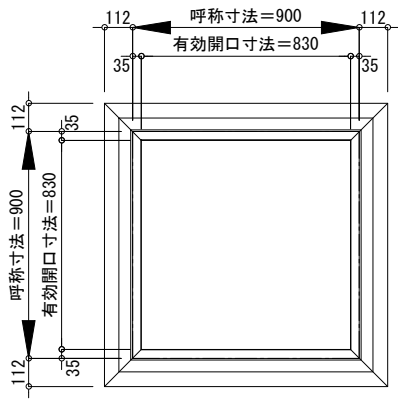


下枠部伏図 (開口面積図)

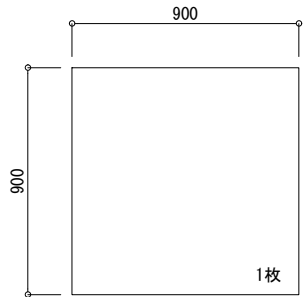


ガラス参考寸法
※網入りガラスを御使用ください。

変更 記録	△	△	設計監理	御受領印	特殊技研金属株式会社						工事名	出図日	図面番号
	△	△									Tokteck-フィットフラットⅠ片側開閉 TFFHN		
	△	△	施 工		縮尺	A1 : 1/15	担当	照査			図面名	作図日	
	△	△				A3 : 1/30					姿 図 900×900		
					年 月 日								

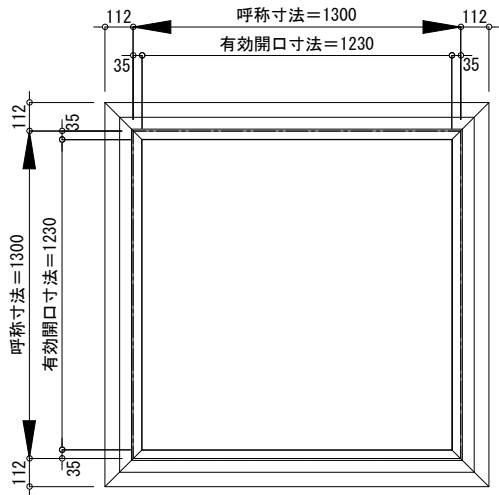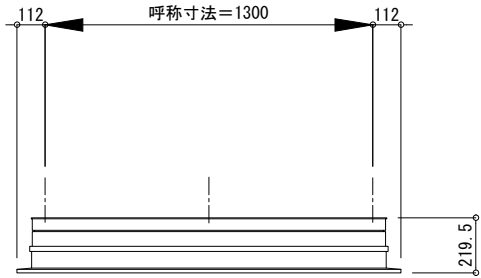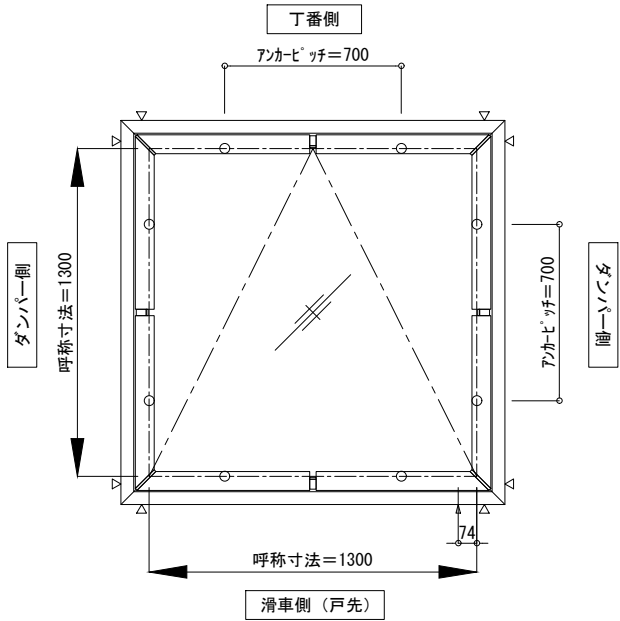


下枠部伏図 (開口面積図)

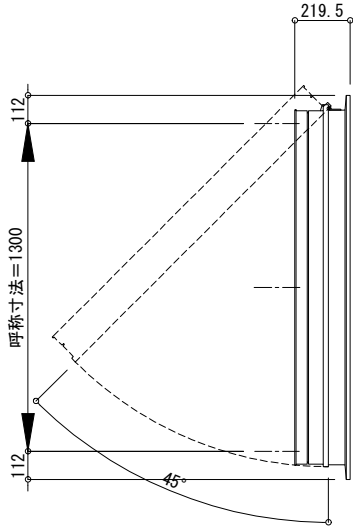

- △ 排水穴位置を示す
- △ アウターキャップ 位置を示す
- ブラケット位置を示す

※アウターキャップ が操作BOXから遠い場合は
逆勝手位置に変更可能です。図示願います。

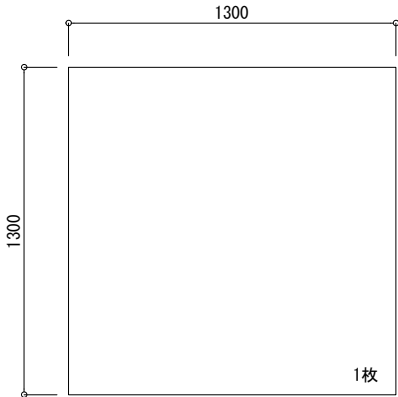

ガラス参考寸法
※網入りガラスを御使用ください。

変更 記録	△	△	設計監理	御受領印	特殊技研金属株式会社						工事名	出図日	図面番号
	△	△									Tokteck-フィットフラットⅠ片側開閉 TFFHN		
	△	△	施 工		縮尺	A1 : 1/15 A3 : 1/30	担当	照査		図面名	作図日		
	△	△								姿 図 1300×1300			
					年 月 日								