
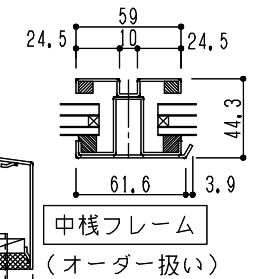
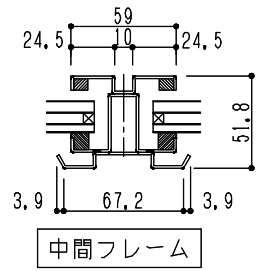
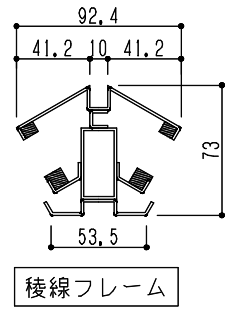


シリーズ：STF4K  
 四角錐（固定）ペアガラス  
 2000タイプ以上  
 図面名：全体断面図  
 NSコード：NS4CKS

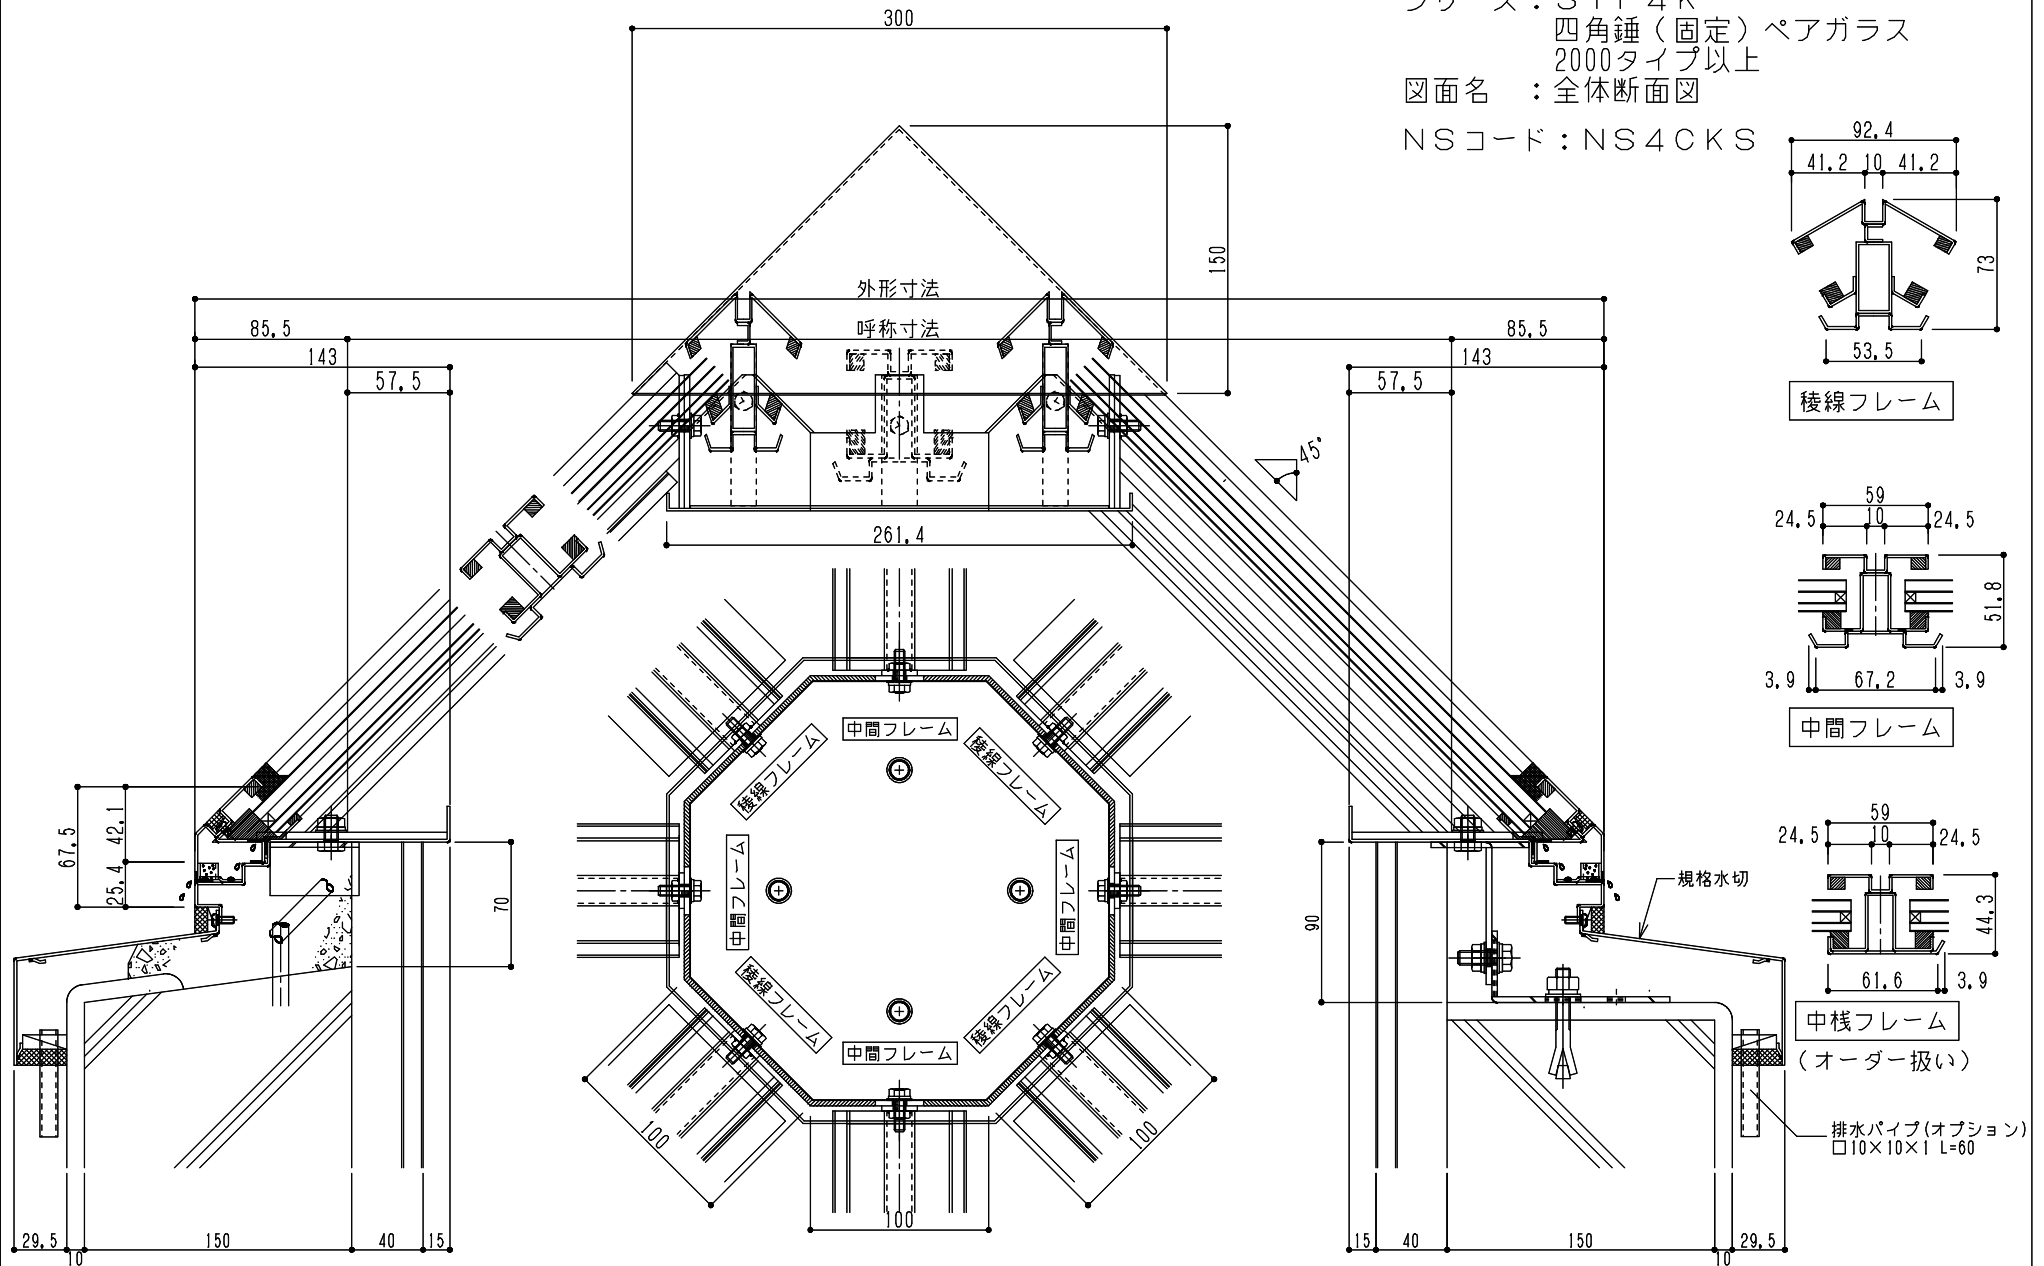

排水パイプ(オプション)  
 □10×10×1 L=60