

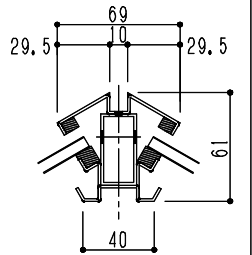



シリーズ：STF 4K  
 四角錐（固定）シングルガラス  
 2000タイプ以上  
 図面名：全体断面図  
 NSコード：NS4CKS

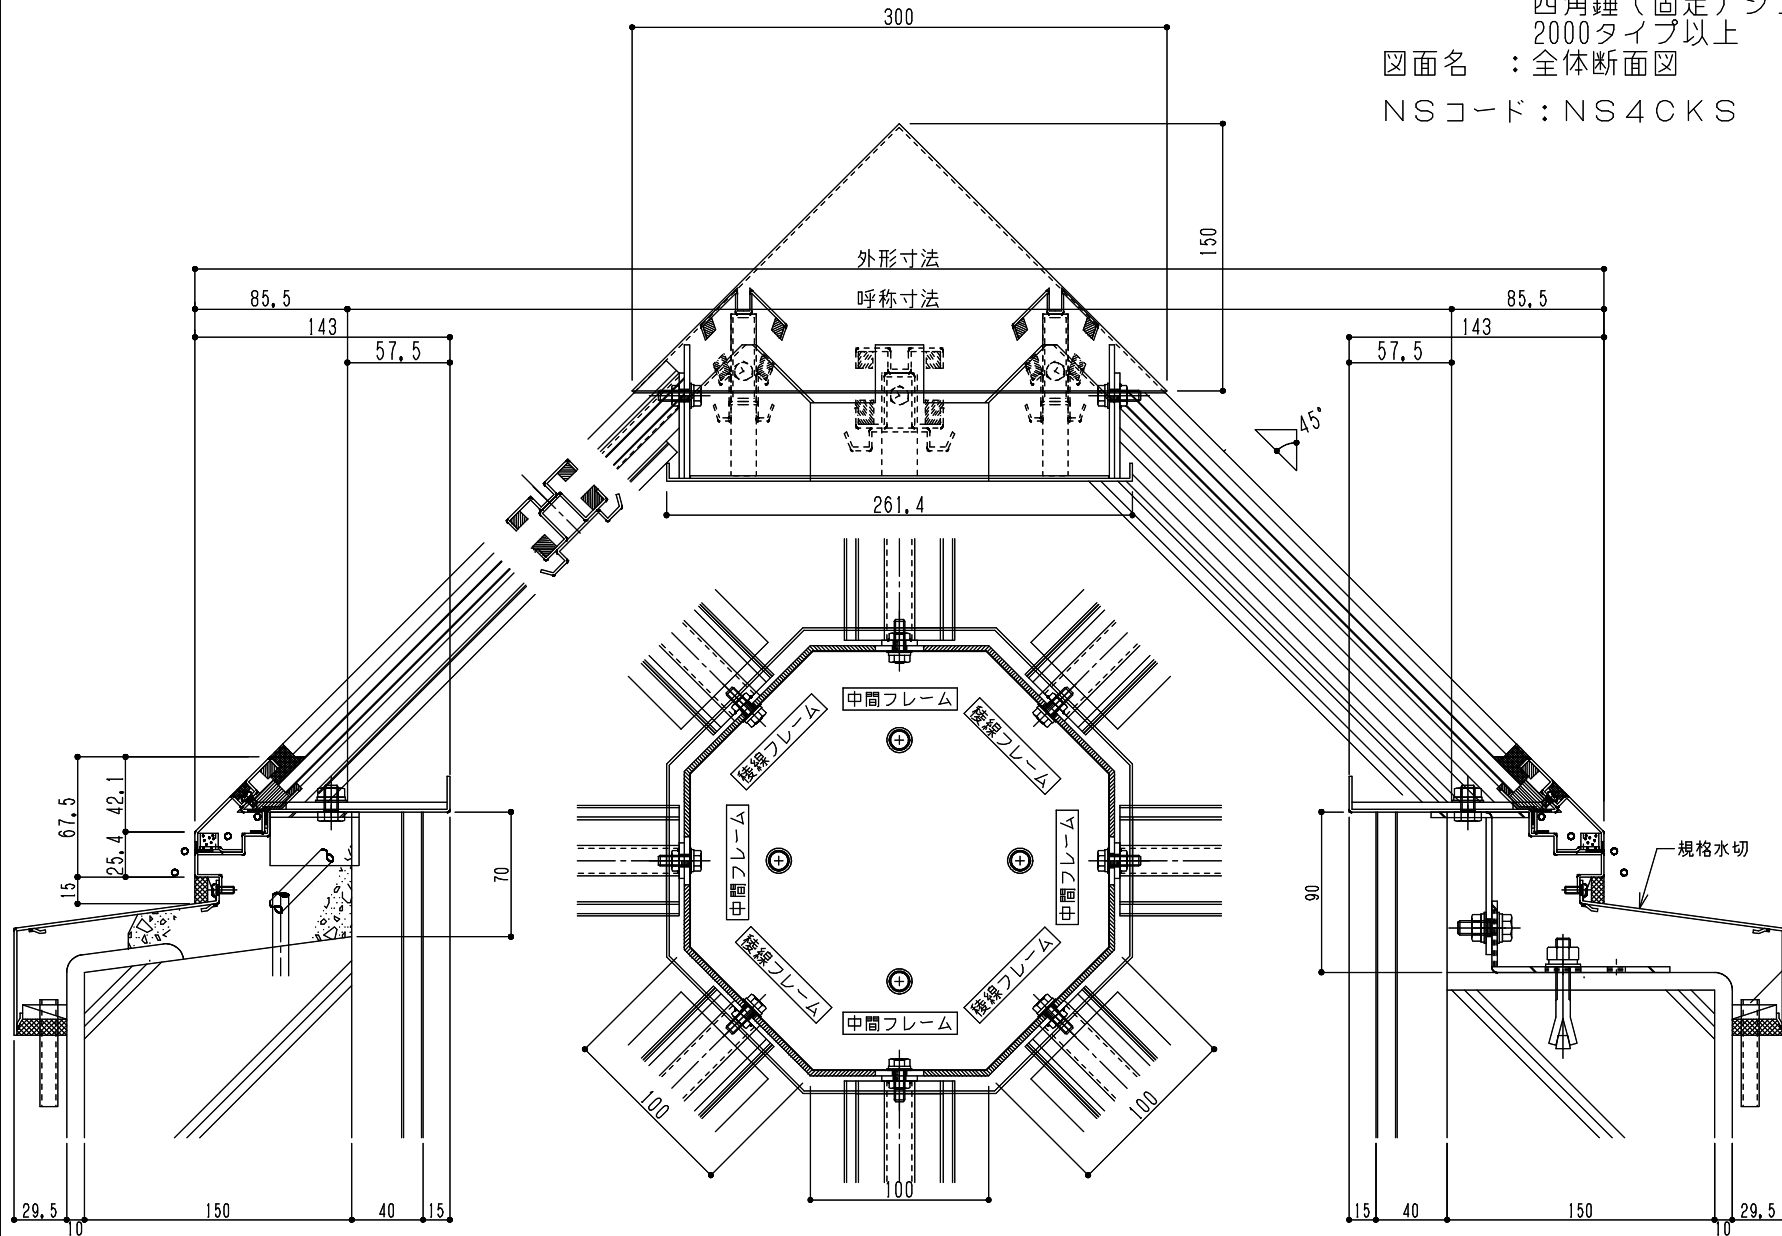

稜線フレーム

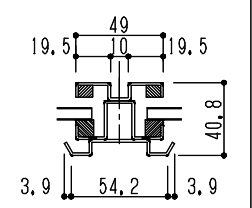

中間フレーム

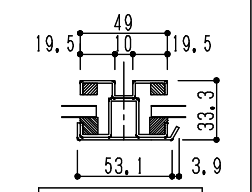

中棧フレーム  
 (オーダー扱い)

排水パイプ(オプション)  
 □10×10×1 L=60

規格水切