


シリーズ：TD1KL  
 (固定) 1300×5500タイプ  
 図面名：外観姿図  
 NSコード：NSKL

△は排水穴位置を示す  
 アンカー数量 18ヶ所

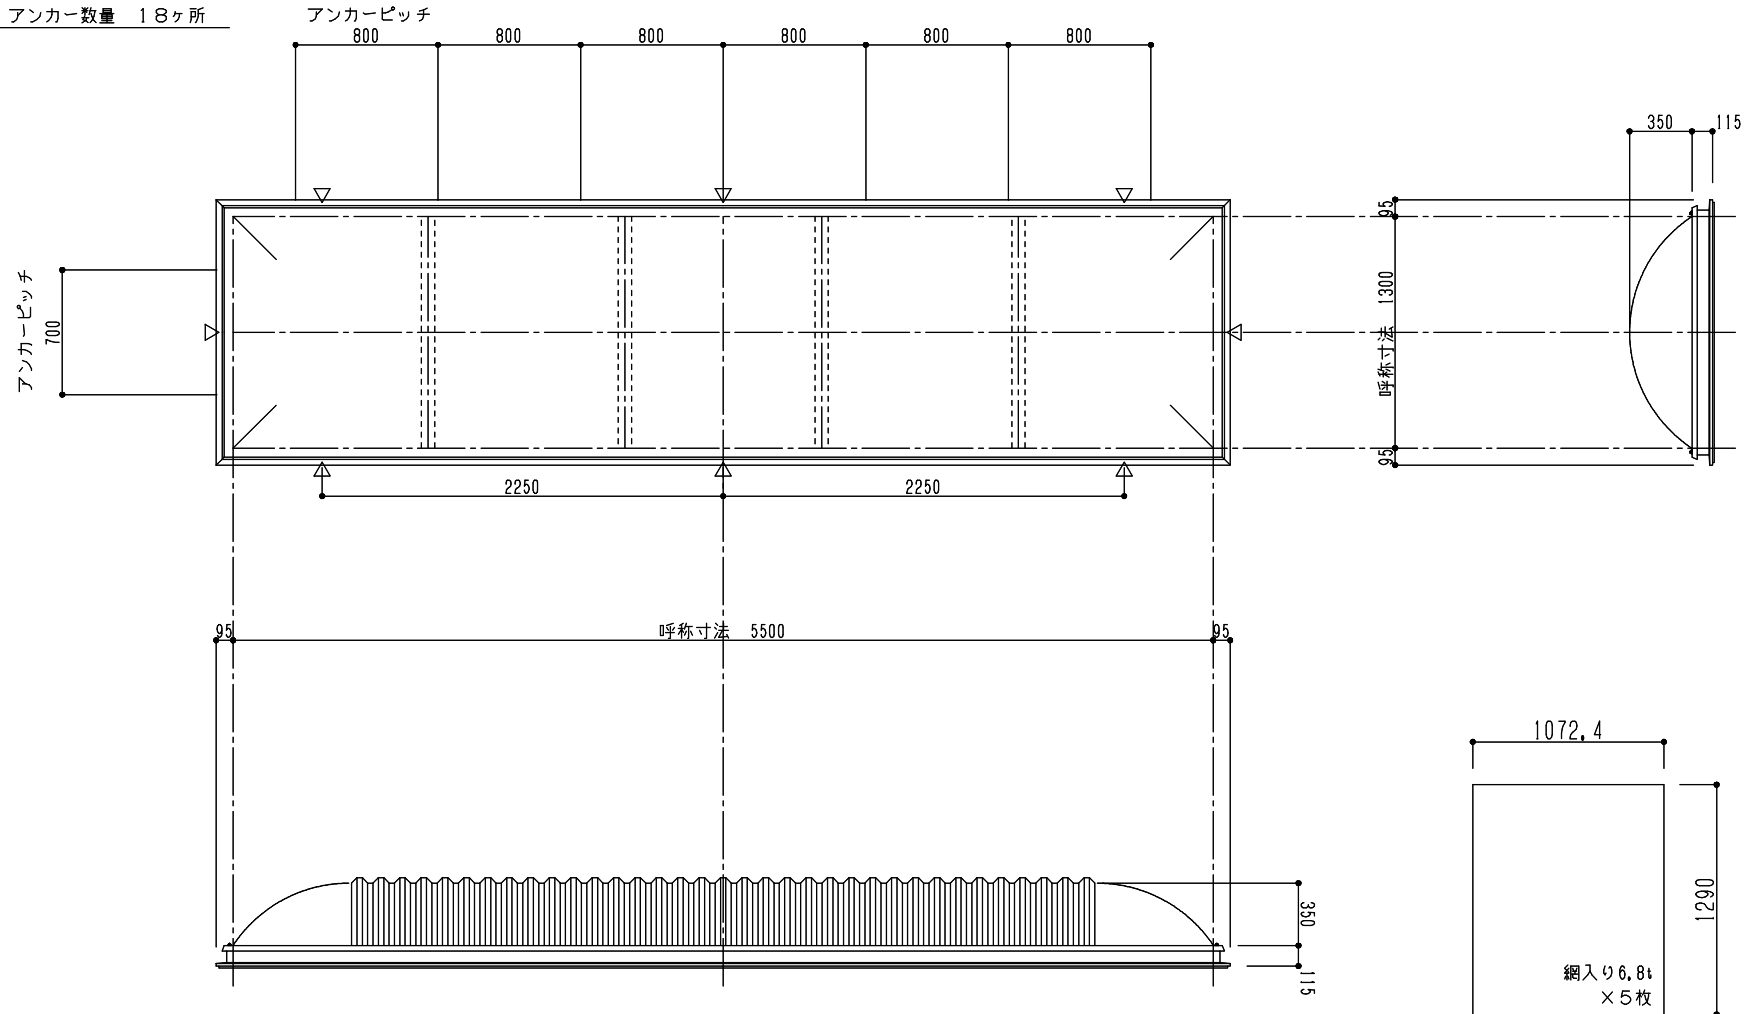

※トップライト枠高さ寸法  
 シングルドーム：110,5  
 シングルドーム落下防止ネット付き：128,5  
 ダブルドーム：115  
 ダブルドーム落下防止ネット付き：133