


シリーズ：TD1KL
 (固定) 2000×3500タイプ
 図面名：外観姿図
 NSコード：NSKL

△は排水穴位置を示す
 アンカー数量 16ヶ所

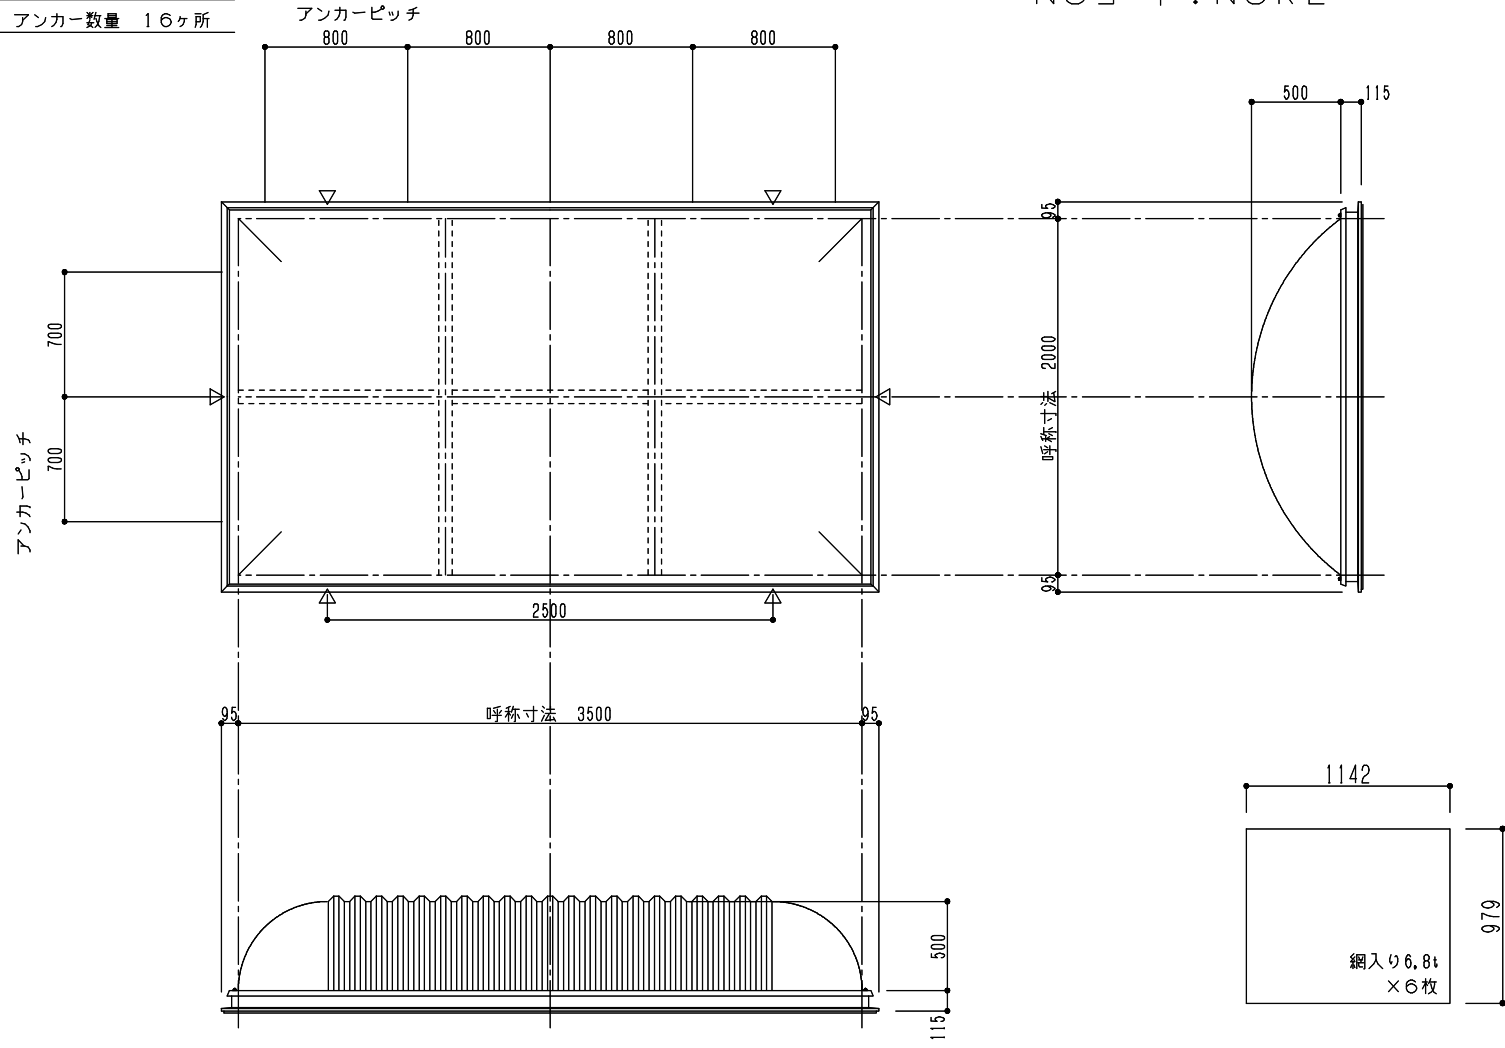

※トップライト枠高さ寸法
 シングルドーム：110,5
 シングルドーム落下防止ネット付き：128,5
 ダブルドーム：115
 ダブルドーム落下防止ネット付き：133