


シリーズ：TD1KL
 (固定) 2000×5000タイプ
 図面名：外観姿図
 NSコード：NSKL

△は排水穴位置を示す

アンカー数量 20ヶ所

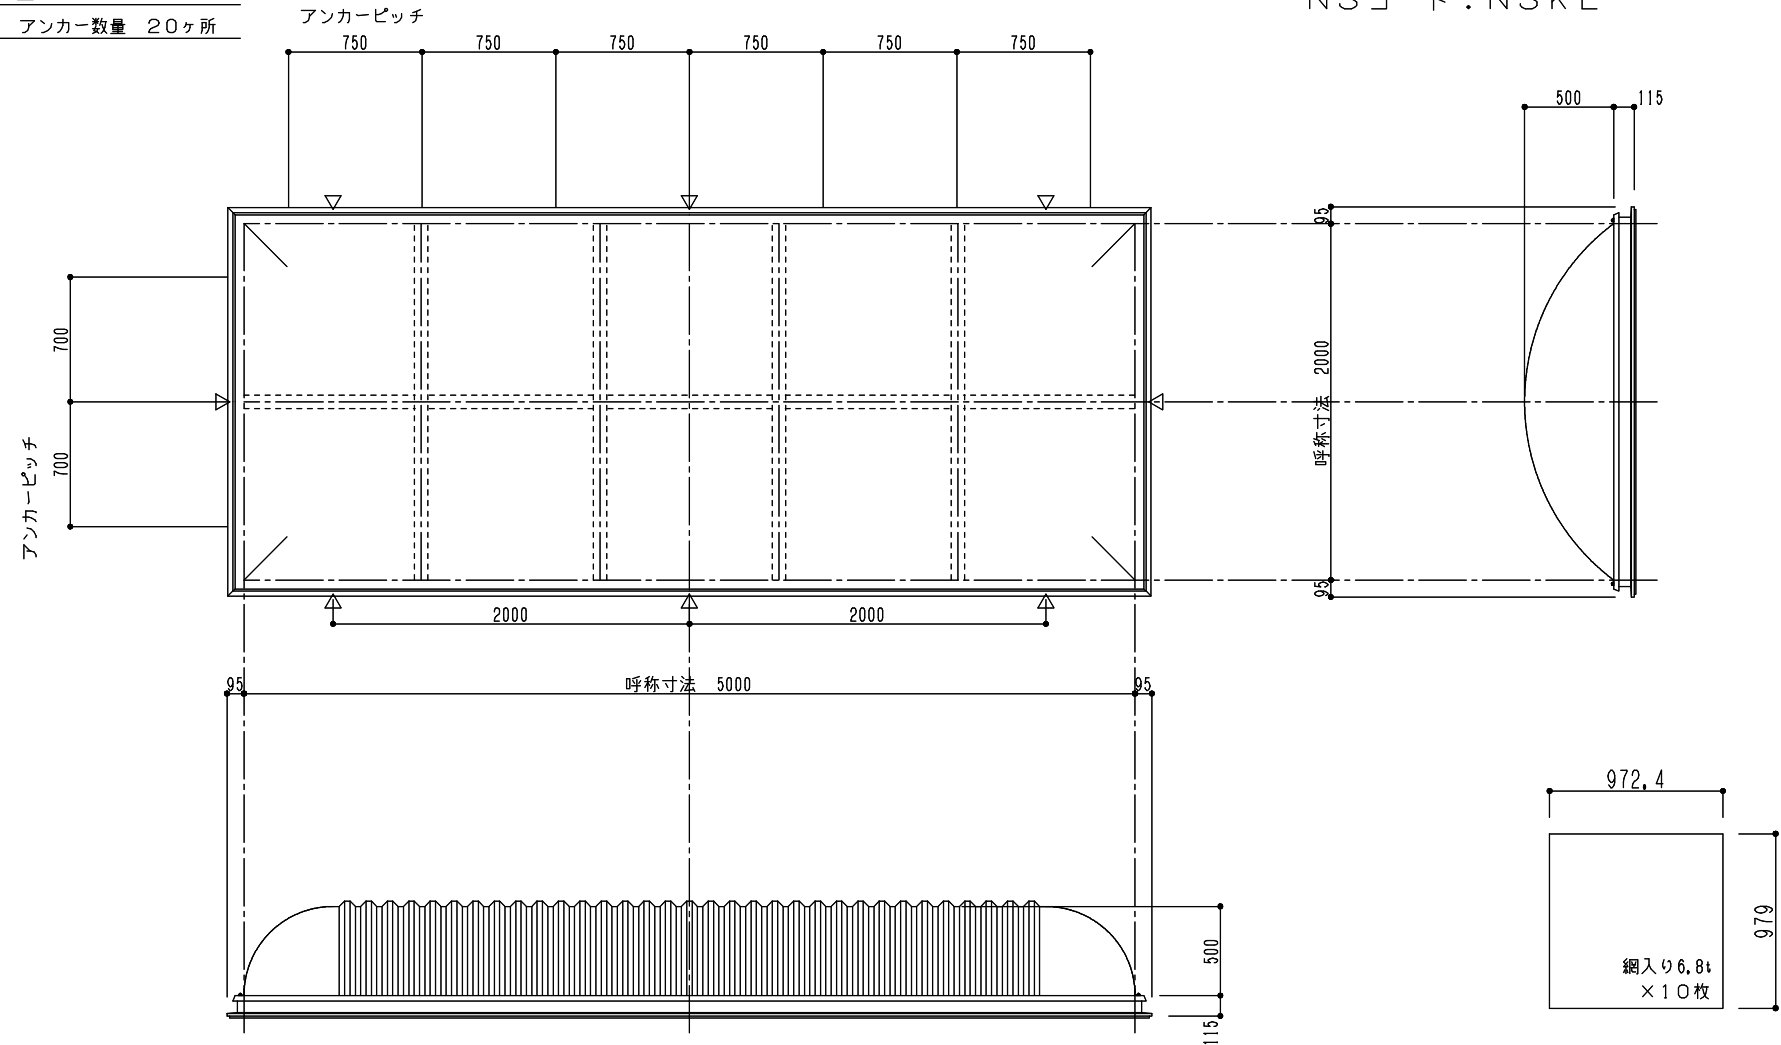

※トプライト 枠高さ寸法
 シングルドーム：110,5
 シングルドーム落下防止ネット付き：128,5
 ダブルドーム：115
 ダブルドーム落下防止ネット付き：133