


シリーズ：TD1KL  
 (固定) 2000×6000タイプ  
 図面名：外観姿図  
 NSコード：NSKL

△は排水穴位置を示す

アンカー数量 24ヶ所

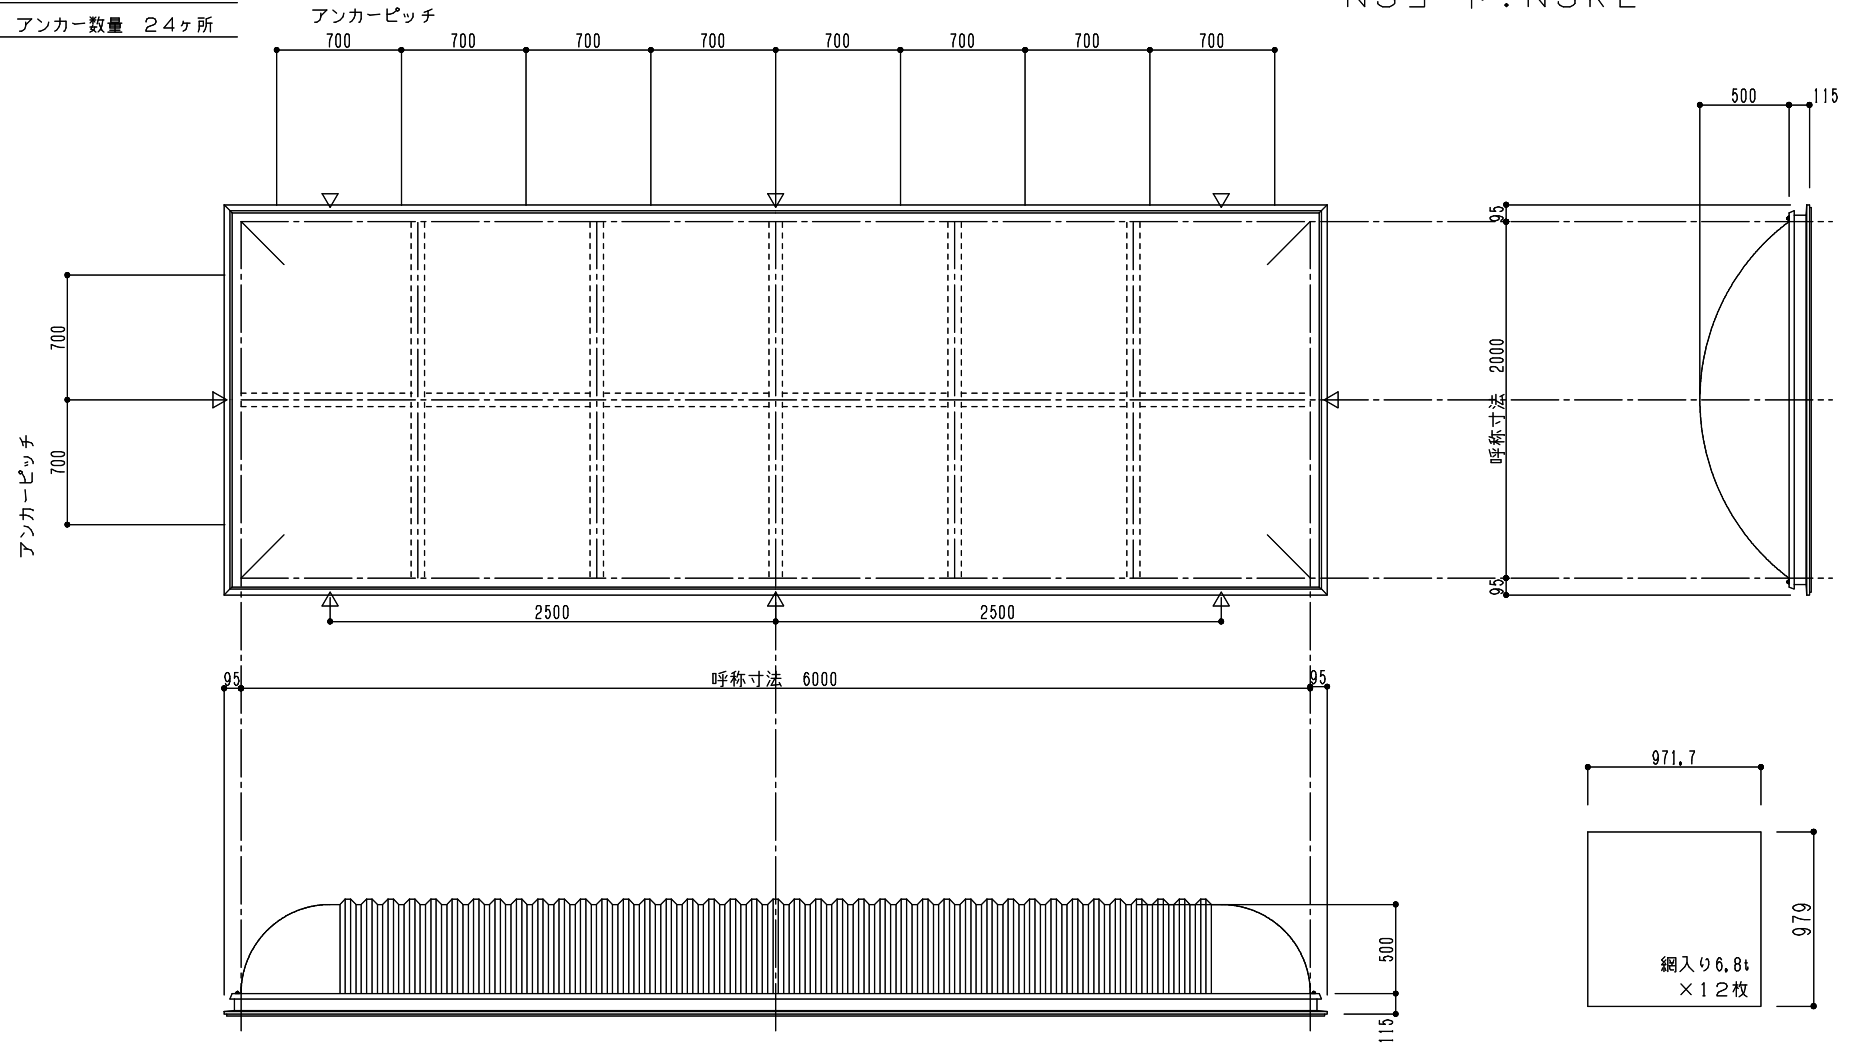

※トプライト 枠高さ寸法  
 シングルドーム：110.5  
 シングルドーム落下防止ネット付き：128.5  
 ダブルドーム：115  
 ダブルドーム落下防止ネット付き：133