


シリーズ：TD1KL
 (固定) 900×3000タイプ
 図面名：外観姿図
 NSコード：NSKL

△は排水穴位置を示す
 アンカー数量 12ヶ所

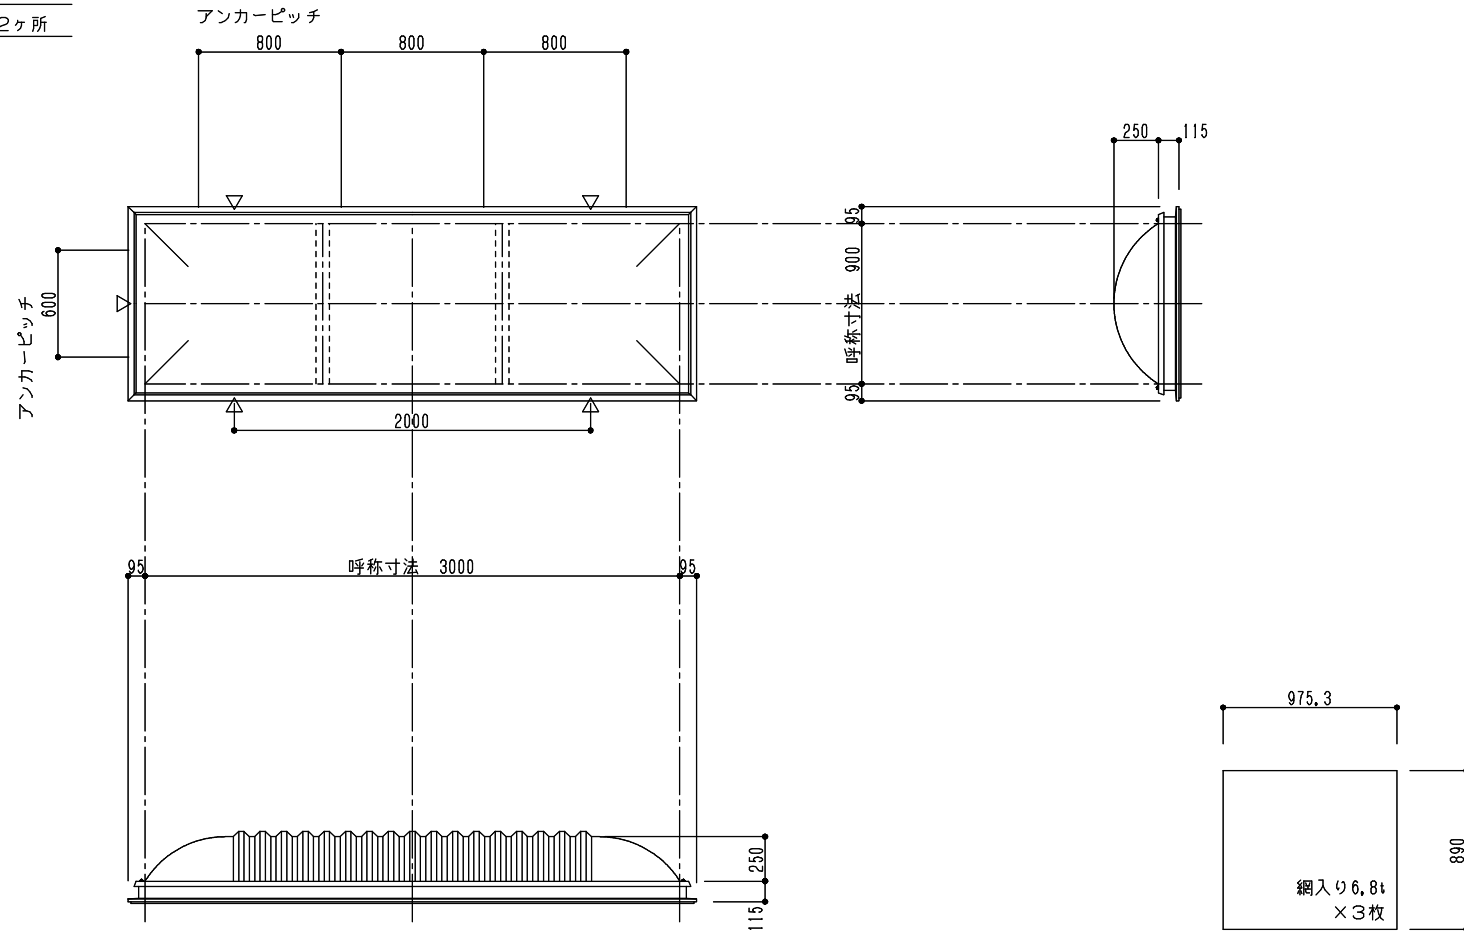

※トプライト 枠高さ寸法
 シングルドーム：110.5
 シングルドーム落下防止ネット付き：128.5
 ダブルドーム：115
 ダブルドーム落下防止ネット付き：133

