


シリーズ：TD2KL
 (固定) 600×6000タイプ
 図面名：外観姿図
 NSコード：NSKZL

△は排水穴位置を示す
 アンカー数量 22ヶ所

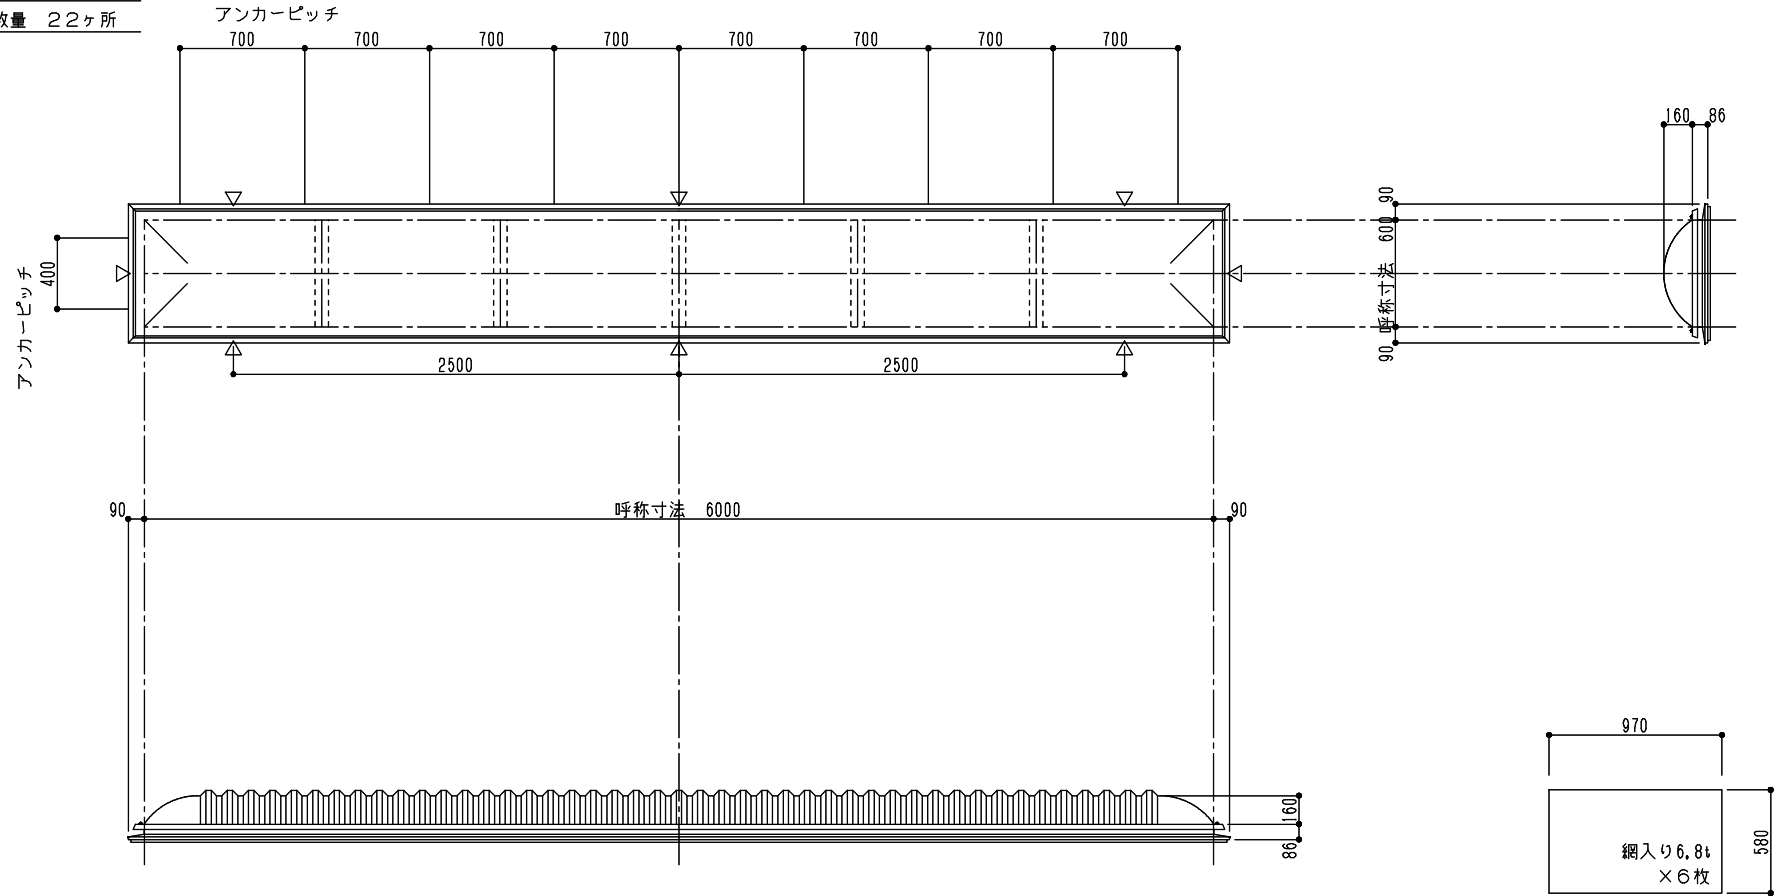

※トプライト 枠高さ寸法
 落下防止ネット無し：86
 落下防止ネット有り：104