


シリーズ：TD2KL  
 (固定) 900×6000タイプ  
 図面名：外観姿図  
 NSコード：NSKZL

△は排水穴位置を示す  
 アンカー数量 22ヶ所

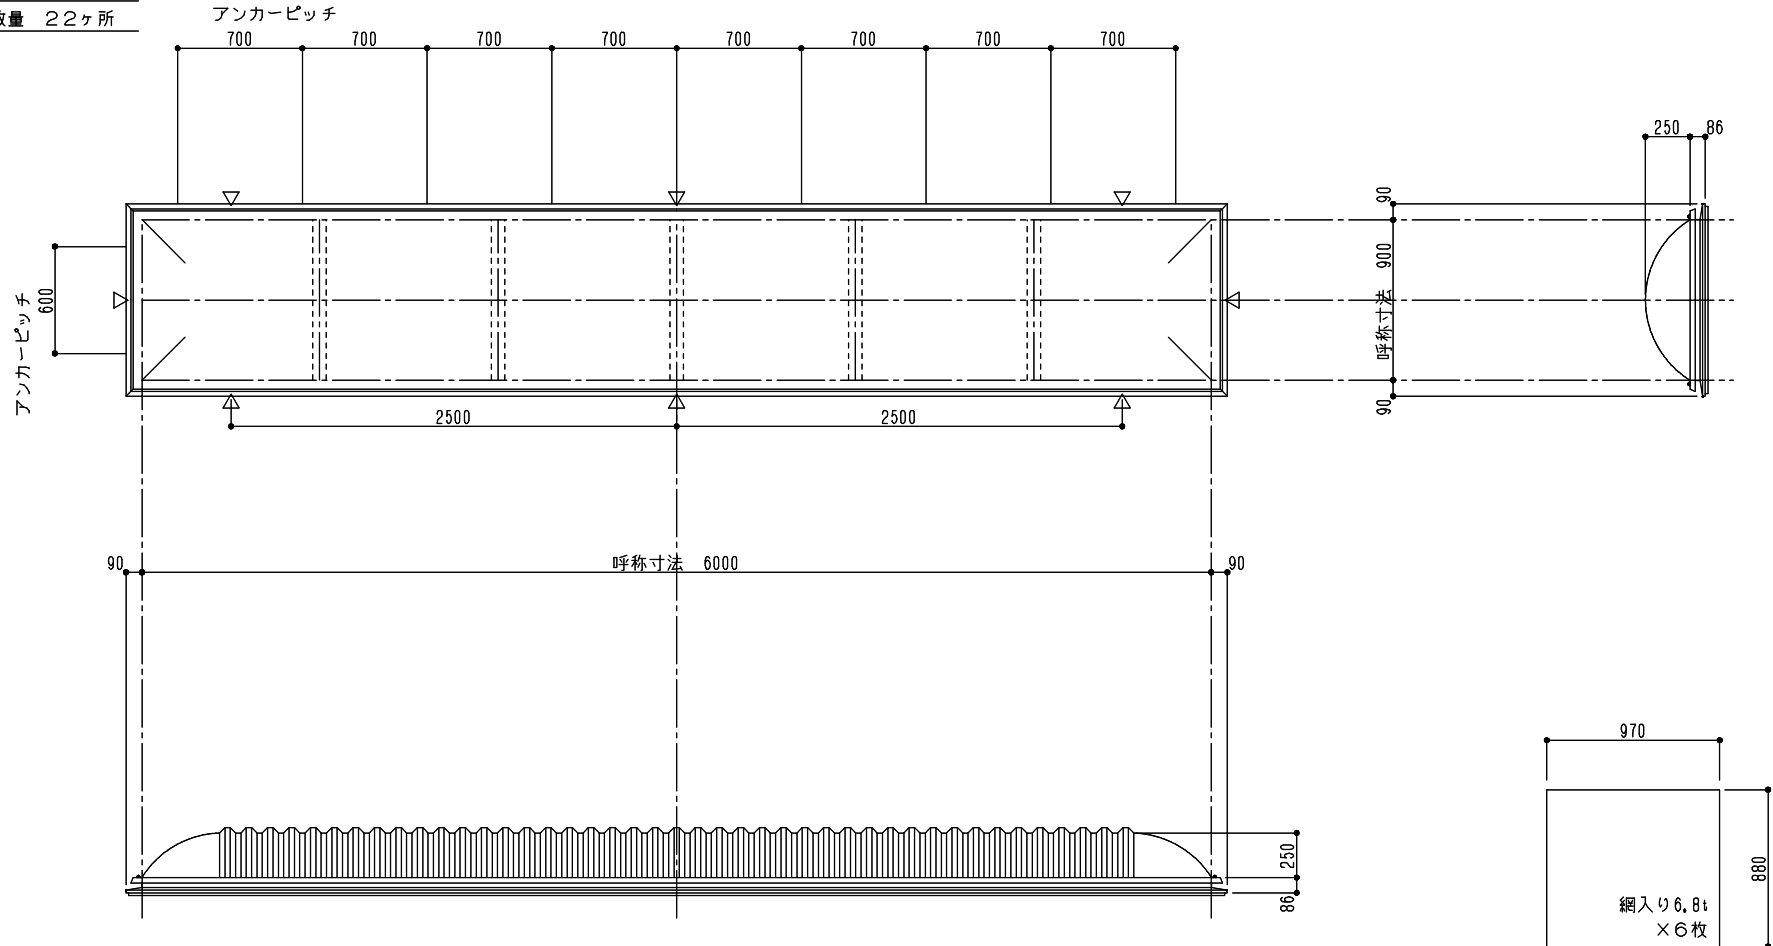

※トップライト枠高さ寸法  
 落下防止ネット無し：86  
 落下防止ネット有り：104