


シリーズ：TF2FKL
(固定) 1300×6000タイプ
図面名：外観姿図
NSコード：NSFKZ

△は排水穴位置を示す
アンカー数量 22ヶ所

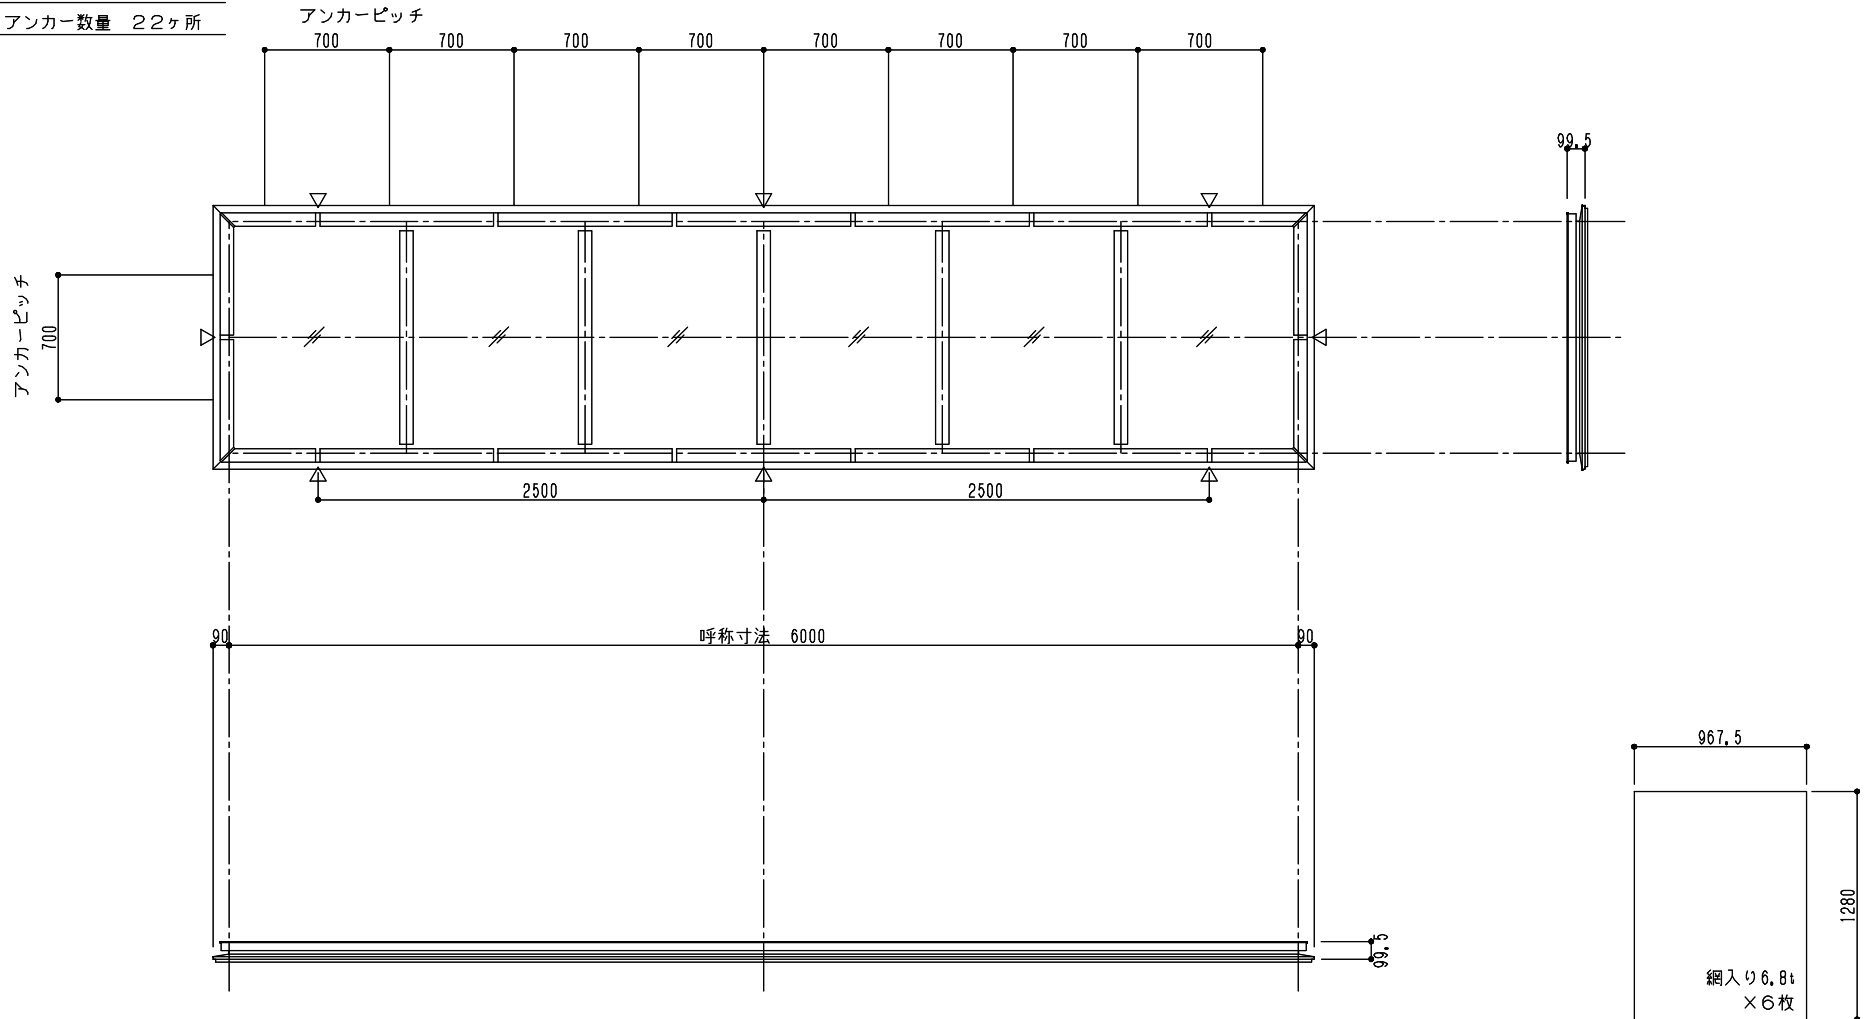

網入り6.8t
×6枚