


シリーズ：STDHL
（片側開閉）900×2500タイプ
図面名：外観姿図
NSコード：NSHSL

△は排水穴位置を示す
△はケーシング位置を示す
2ヶ所中1ヶ所に設定
アンカー数量 12ヶ所

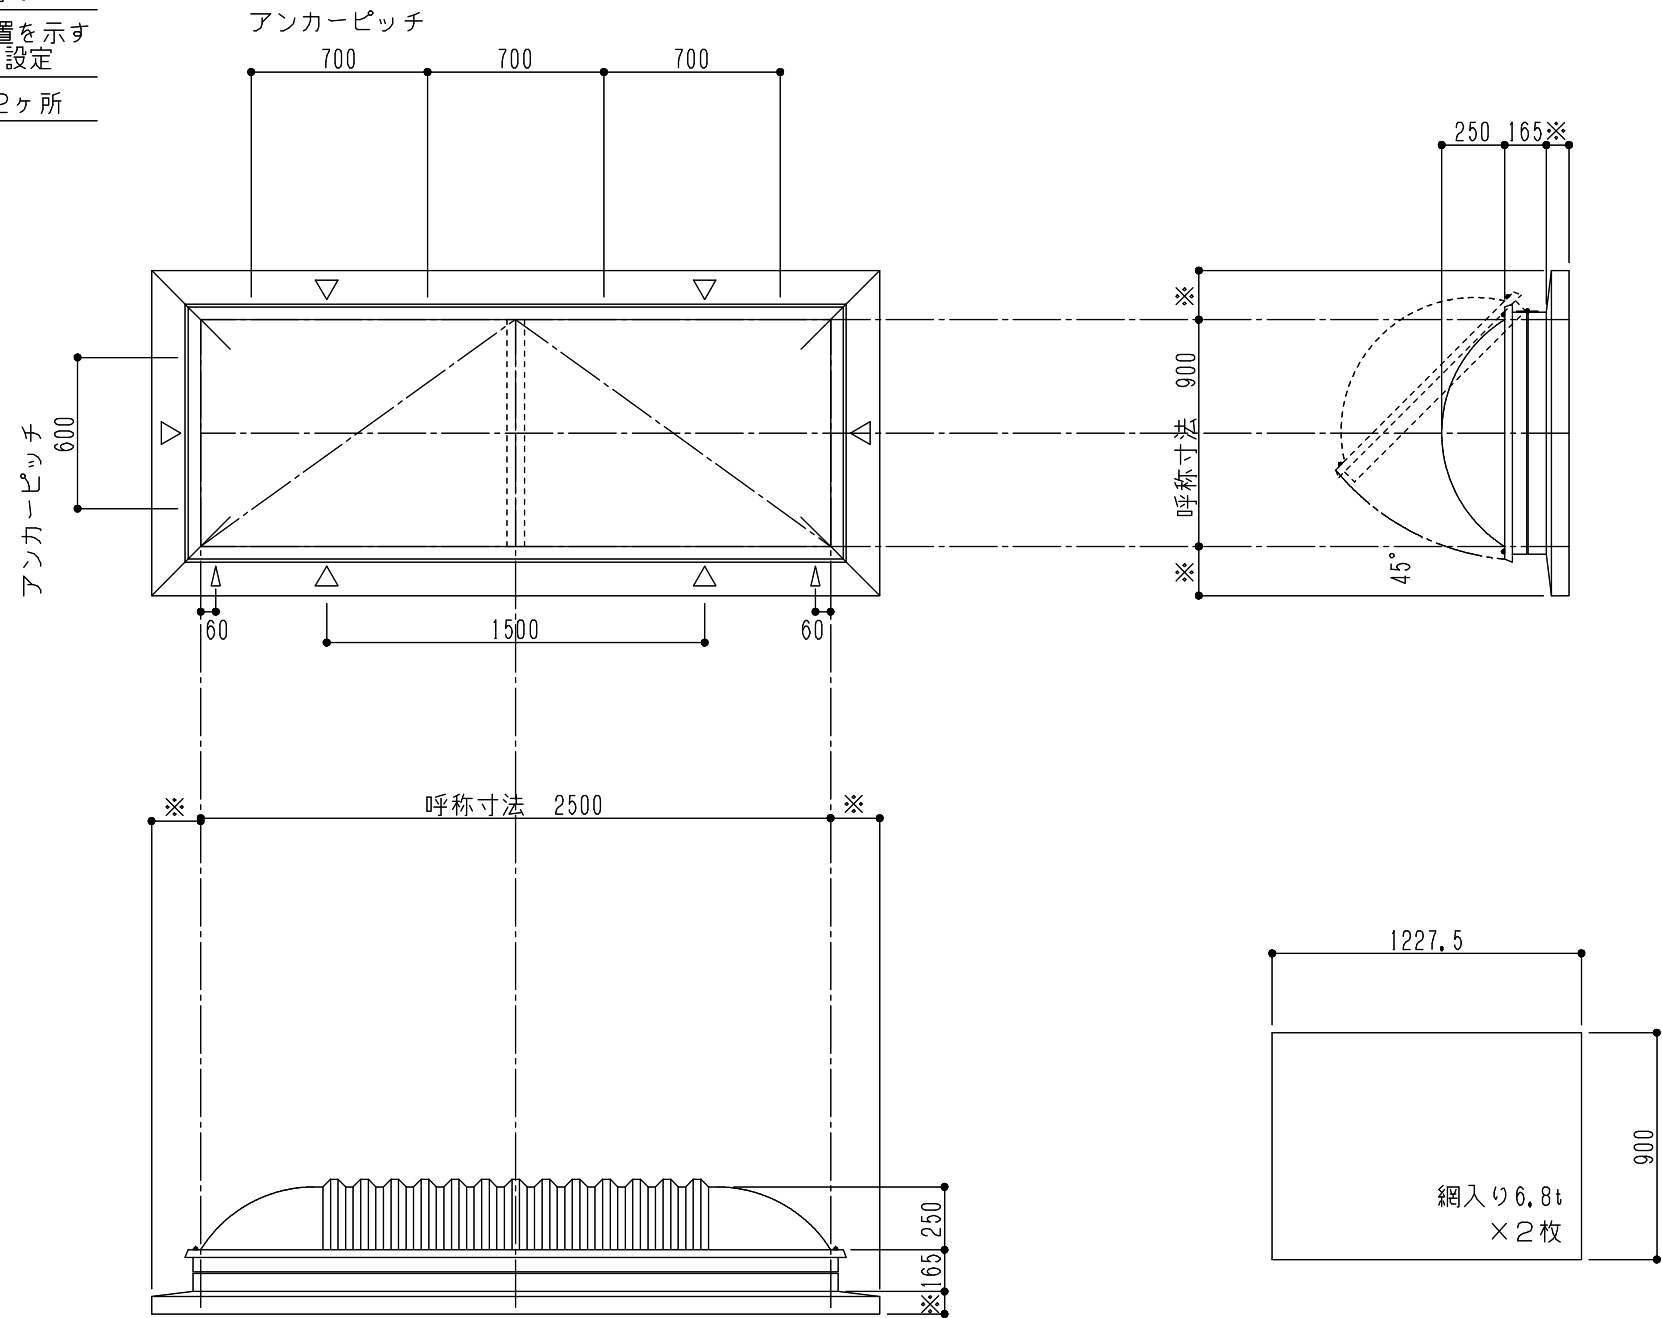

※は物件対応寸法