


シリーズ：STDHL
（片側開閉）900×3000タイプ
図面名：外観姿図
NSコード：NSHSL

△	は排水穴位置を示す
△	はケーシング位置を示す 2ヶ所中1ヶ所に設定
アンカー数量	12ヶ所

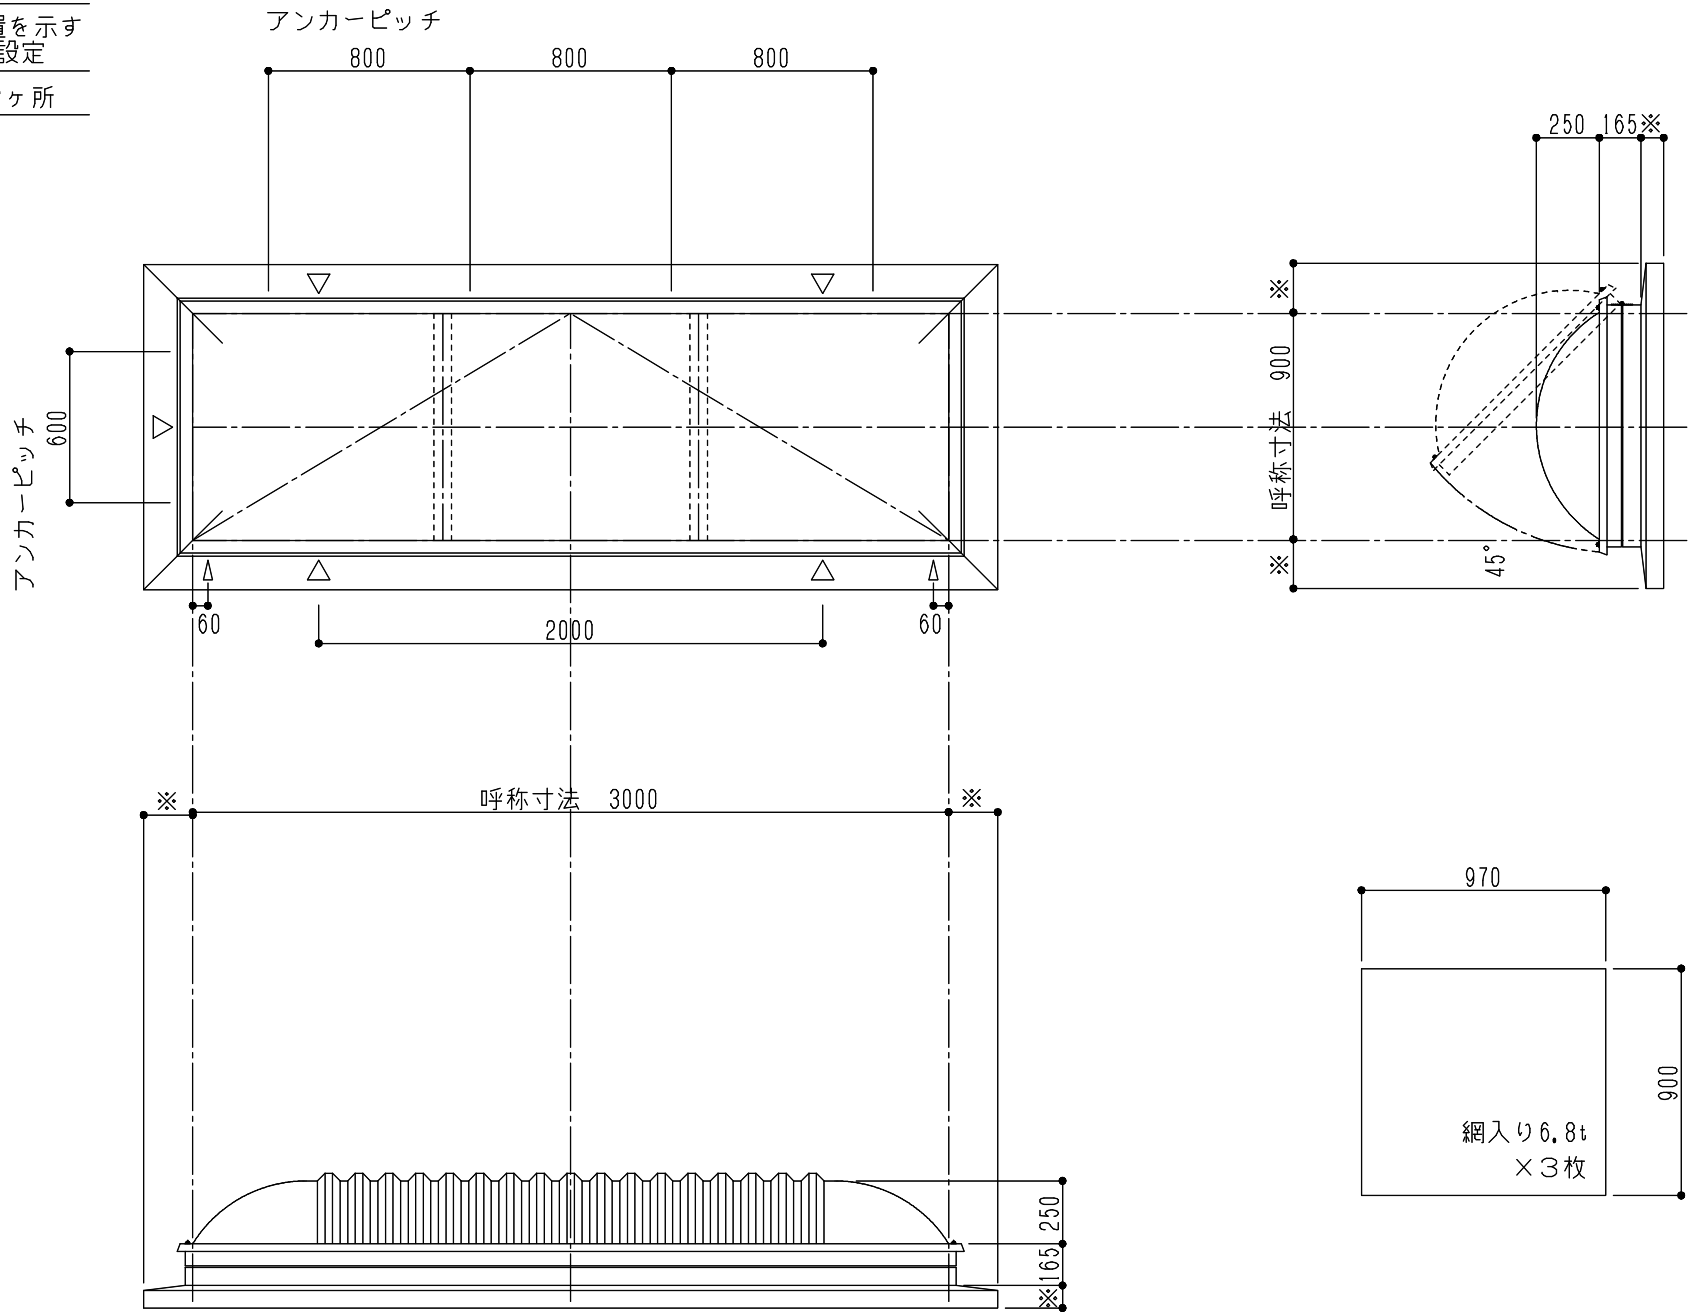

※は物件対応寸法