


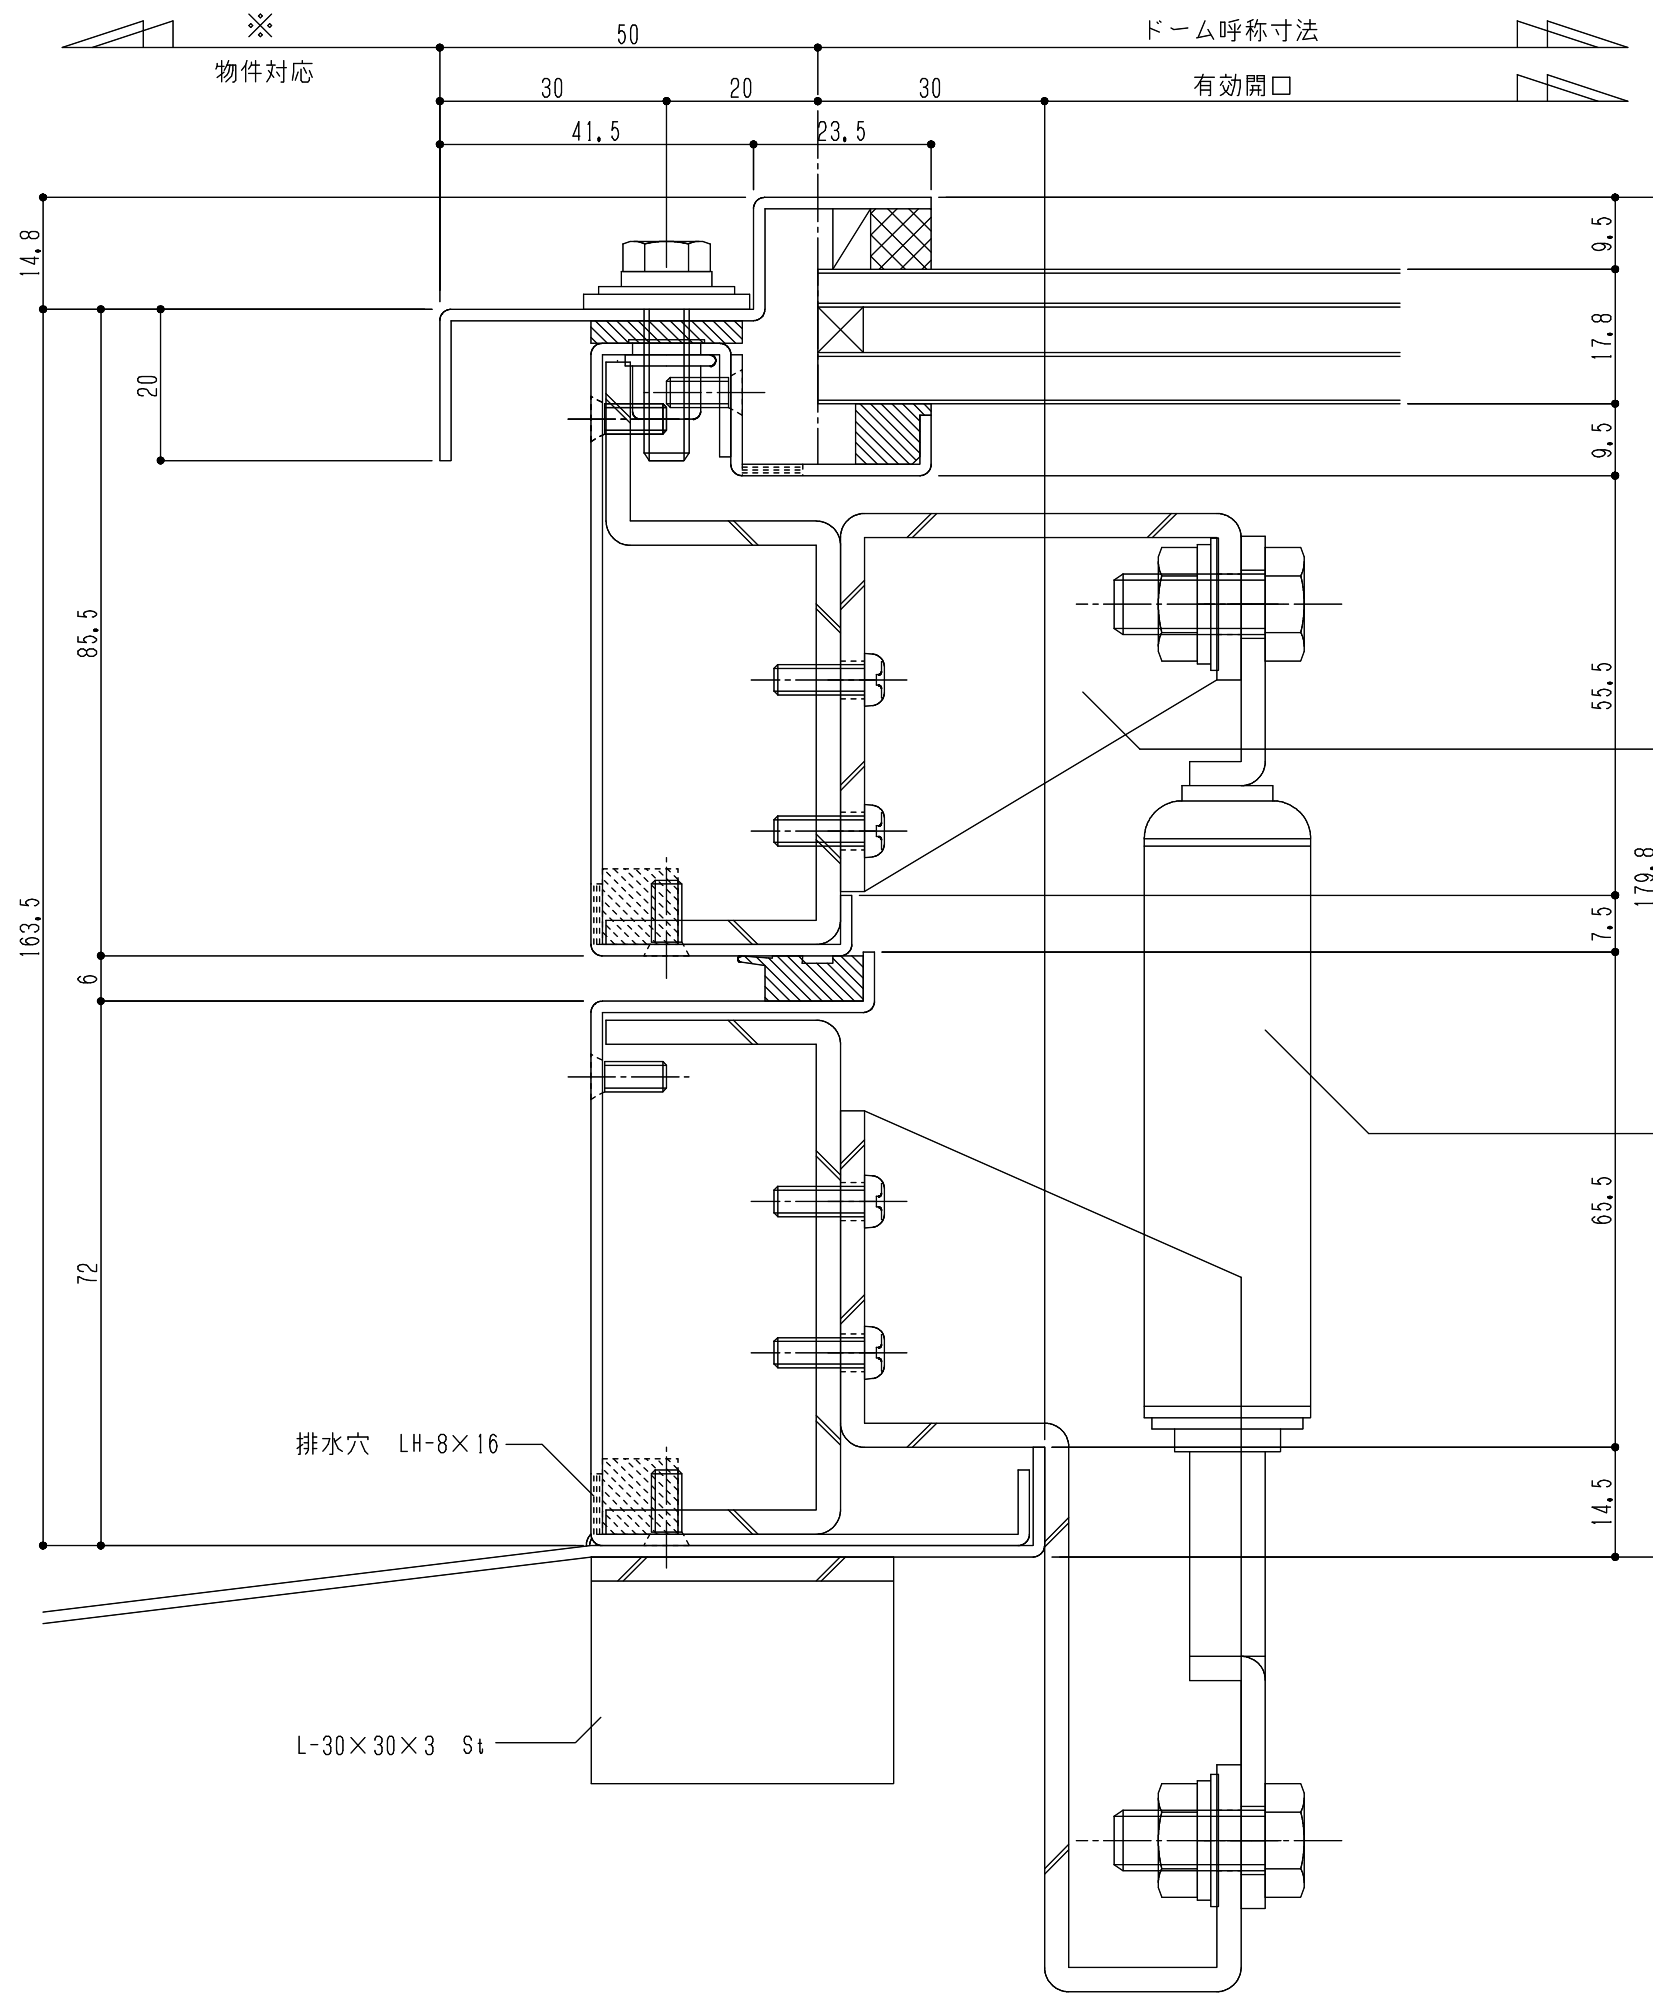

シリーズ：STFFH
(固定)
図面名：下枠断面詳細図 (ダンパー側)

ダンパーブラケット：St-3.2t(メッキ+塗装)

ガスダンパー

排水穴 LH-8×16

L-30×30×3 St