


シリーズ：STFFHL
(片側開閉) 900×3000タイプ
図面名：外観姿図

△は排水穴位置を示す
▲はケーシング位置を示す
2ヶ所中1ヶ所に設定
アンカー数量 12ヶ所

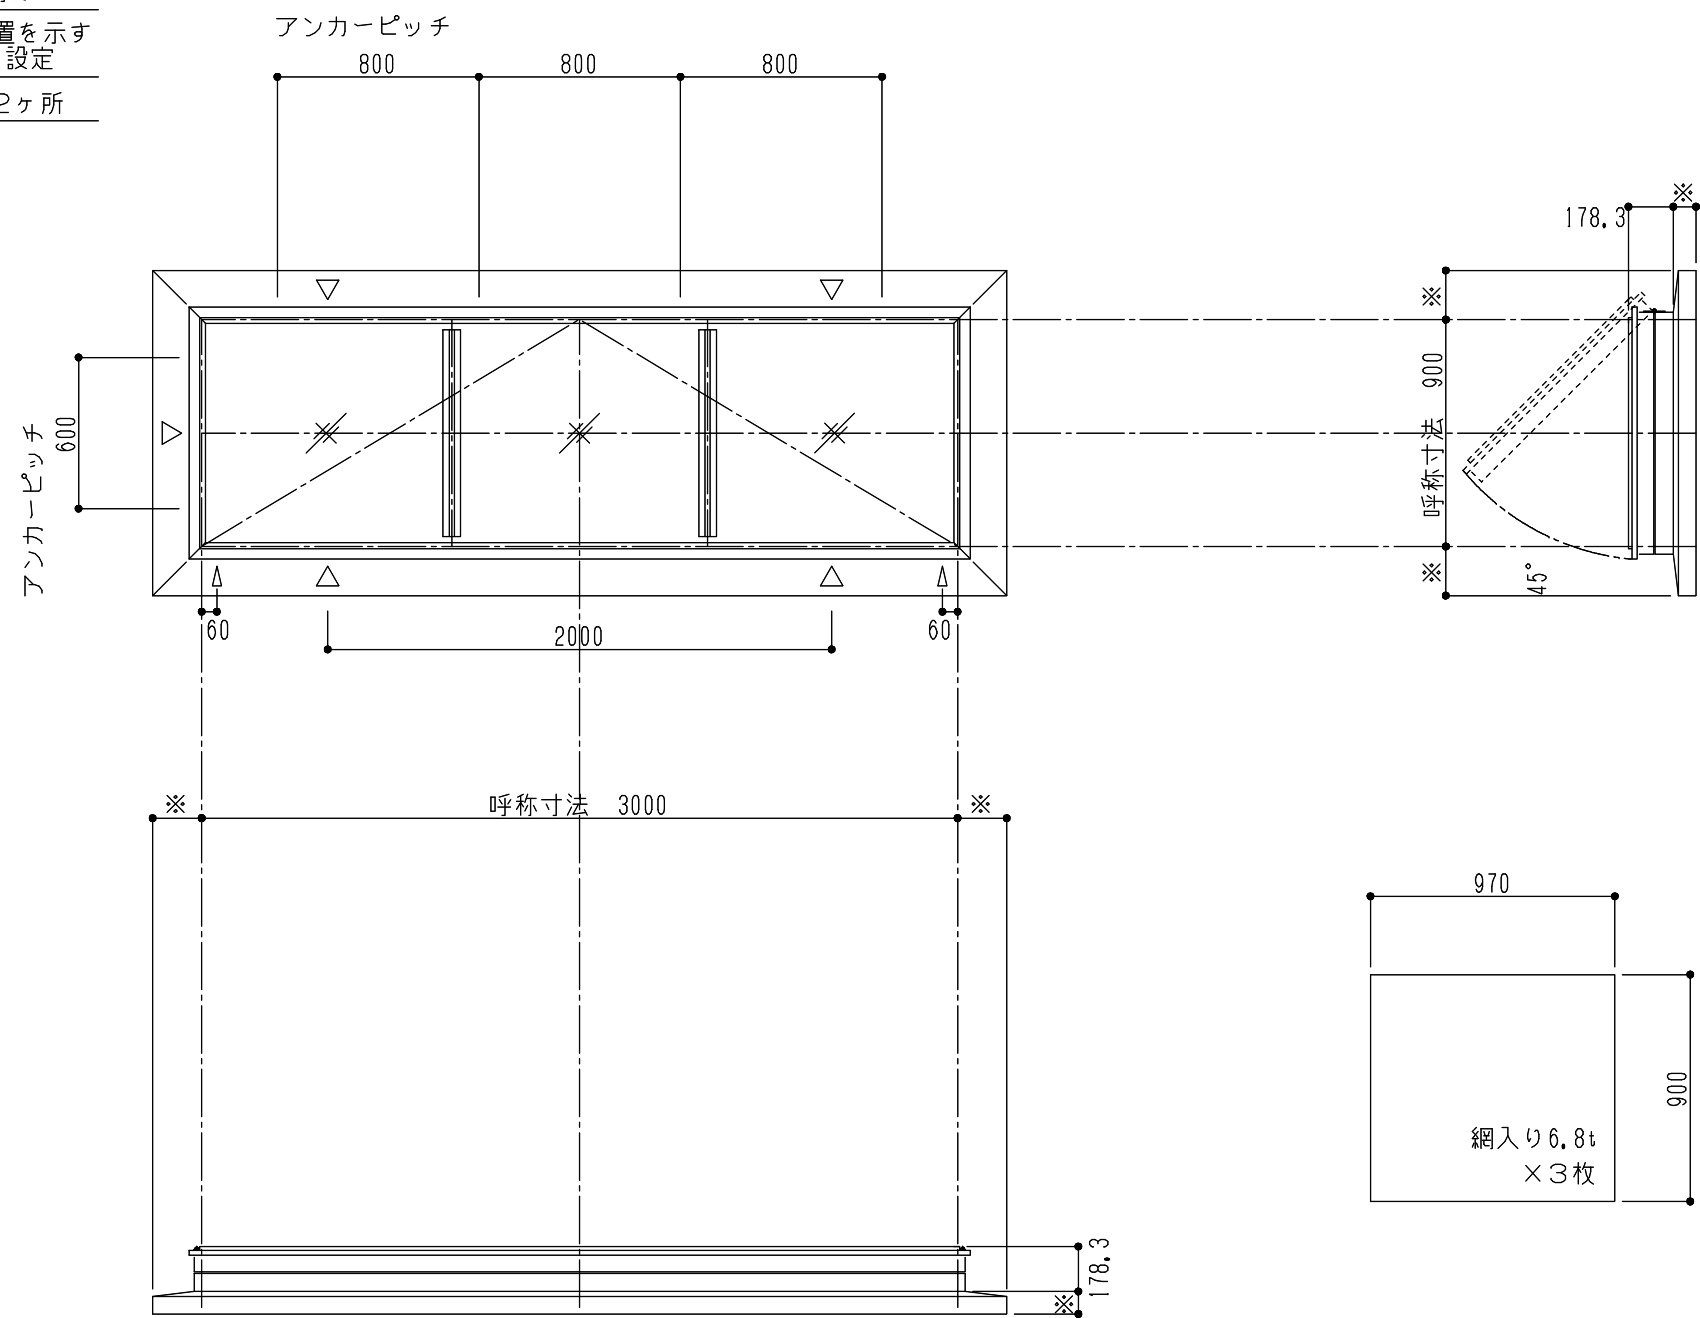

※は物件対応寸法