


結線図

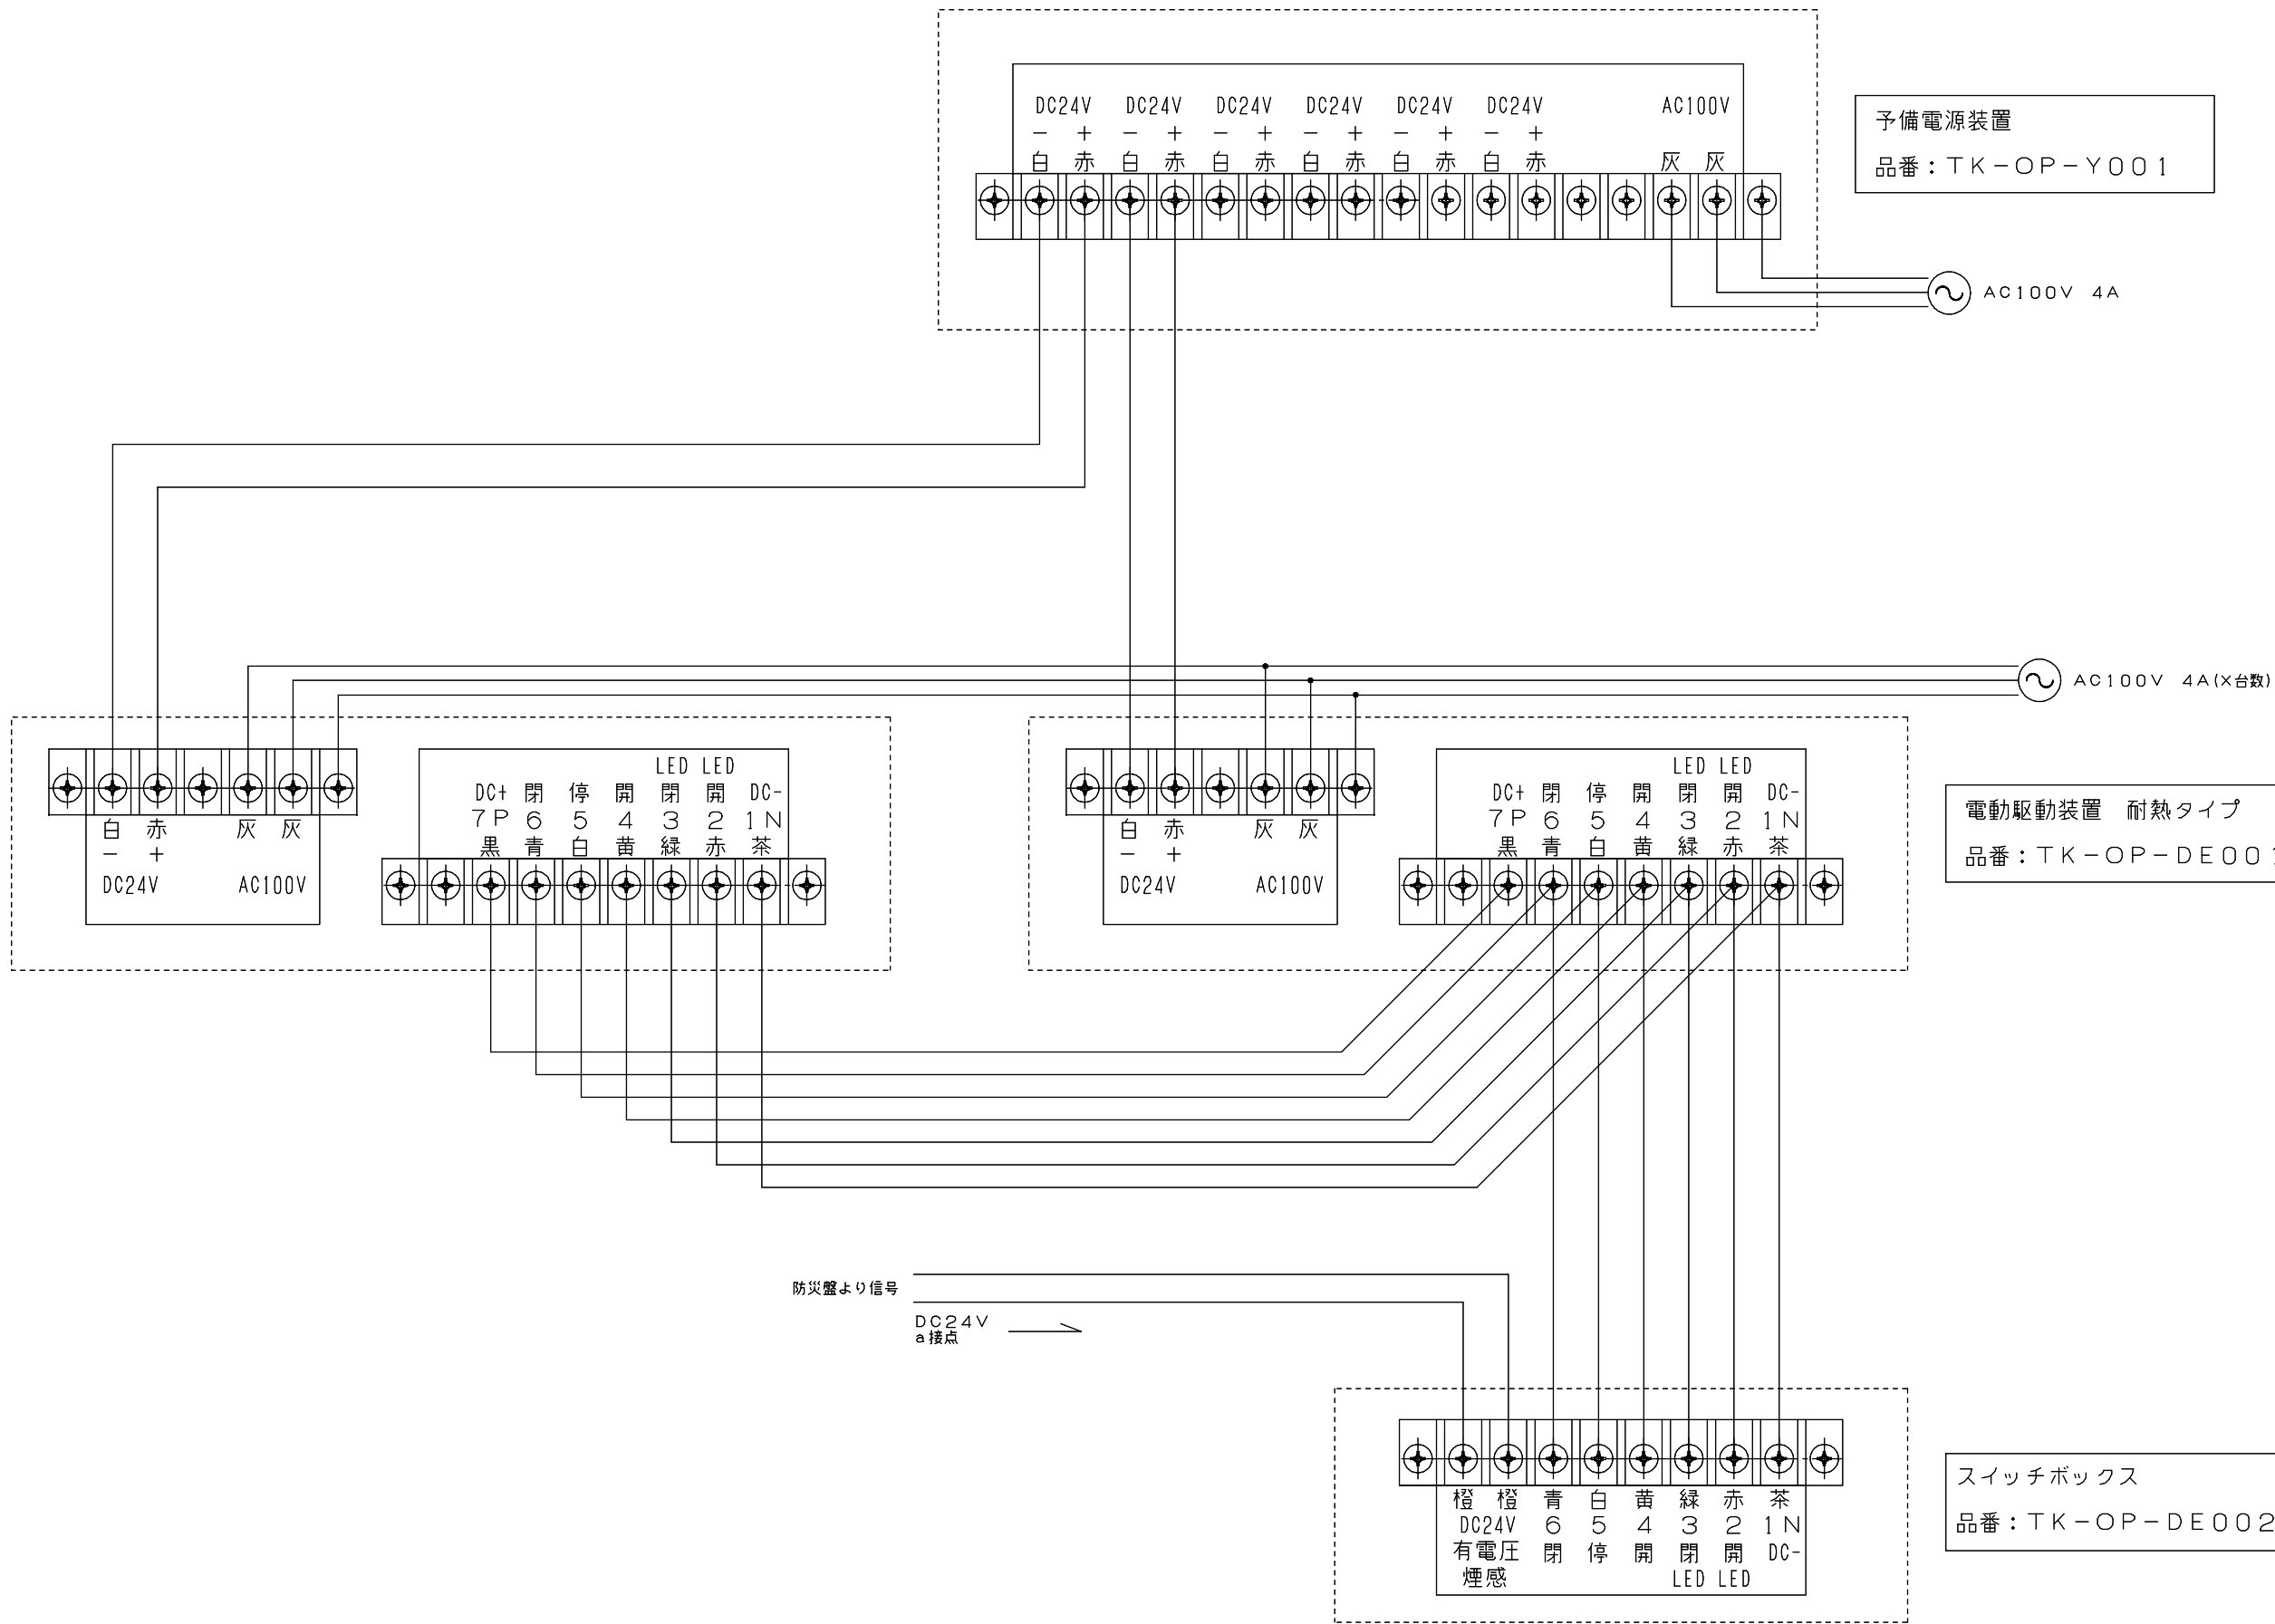

訂正	△	..		特記事項		設計監理		特殊技研金属株式会社			照 査 担 当	縮 尺	工事名	図番	
	△	..				殿			月 日						
	△	..				施 工									1 : 2
	△	..				殿			月 日	月 日	月 日	月 日			:
									月 日	月 日	月 日	月 日	図面名	結線基本図（スイッチ 1：駆動装置複数）	枚の内