


結 線 図

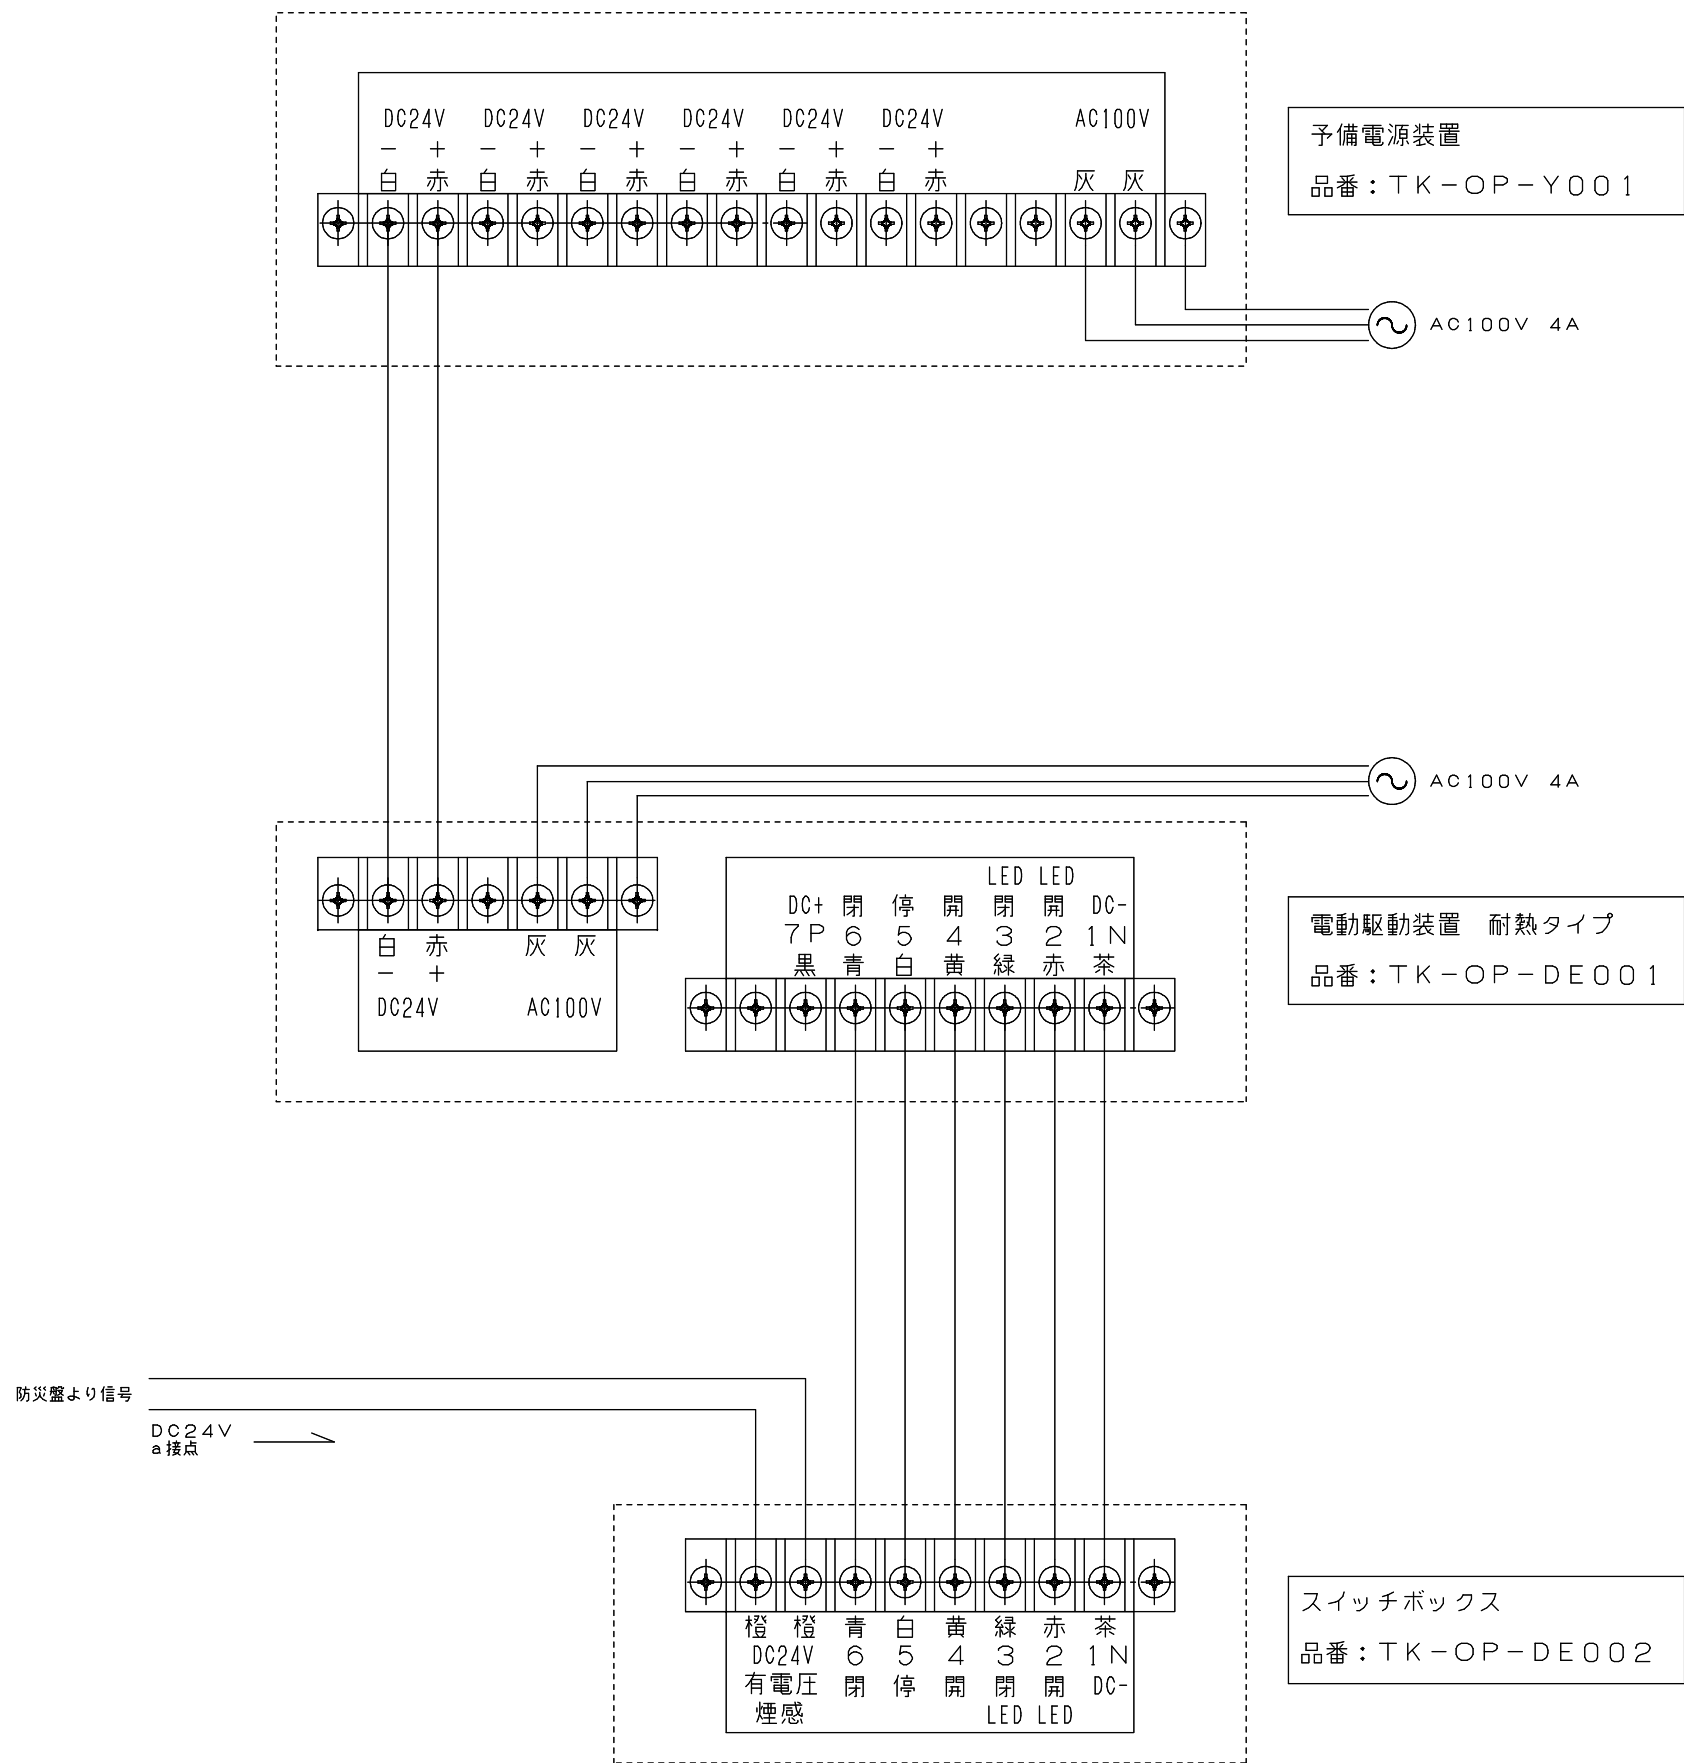

|        |  |    |  |                  |  |                 |            |                |            |     |     |     |     |                 |                      |     |
|--------|--|----|--|------------------|--|-----------------|------------|----------------|------------|-----|-----|-----|-----|-----------------|----------------------|-----|
| 訂<br>正 |  | .. |  | 特<br>記<br>事<br>項 |  | 設計監理<br><br>施 工 | 殿<br><br>殿 | 月 日<br><br>月 日 | 特殊技研金属株式会社 |     |     | 照 査 | 担 当 | 縮 尺<br>1:2<br>: | 工事名                  | 図 番 |
|        |  | .. |  |                  |  |                 |            |                |            |     |     |     |     |                 |                      |     |
|        |  |    |  |                  |  |                 |            |                |            | 月 日 | 月 日 | 月 日 | 月 日 | 図面名             | 結線基本図（スイッチ 1：駆動装置 1） | 枚の内 |