




変更記録	△	△	設計監理 殿	御受領印	特殊技研金属株式会社						工事名 Tokteck-フィットフラットII片側開閉 TF2FHS(L)	出図日	図面番号
	△	△			縮尺	A1 : 1/2 A3 : 1/4	担当	監査					
施工記録	△	△	施工 殿	年 月 日							図面名 基本断面図(ダンパー側断面図) シングルガラス	作図日	
	△	△											

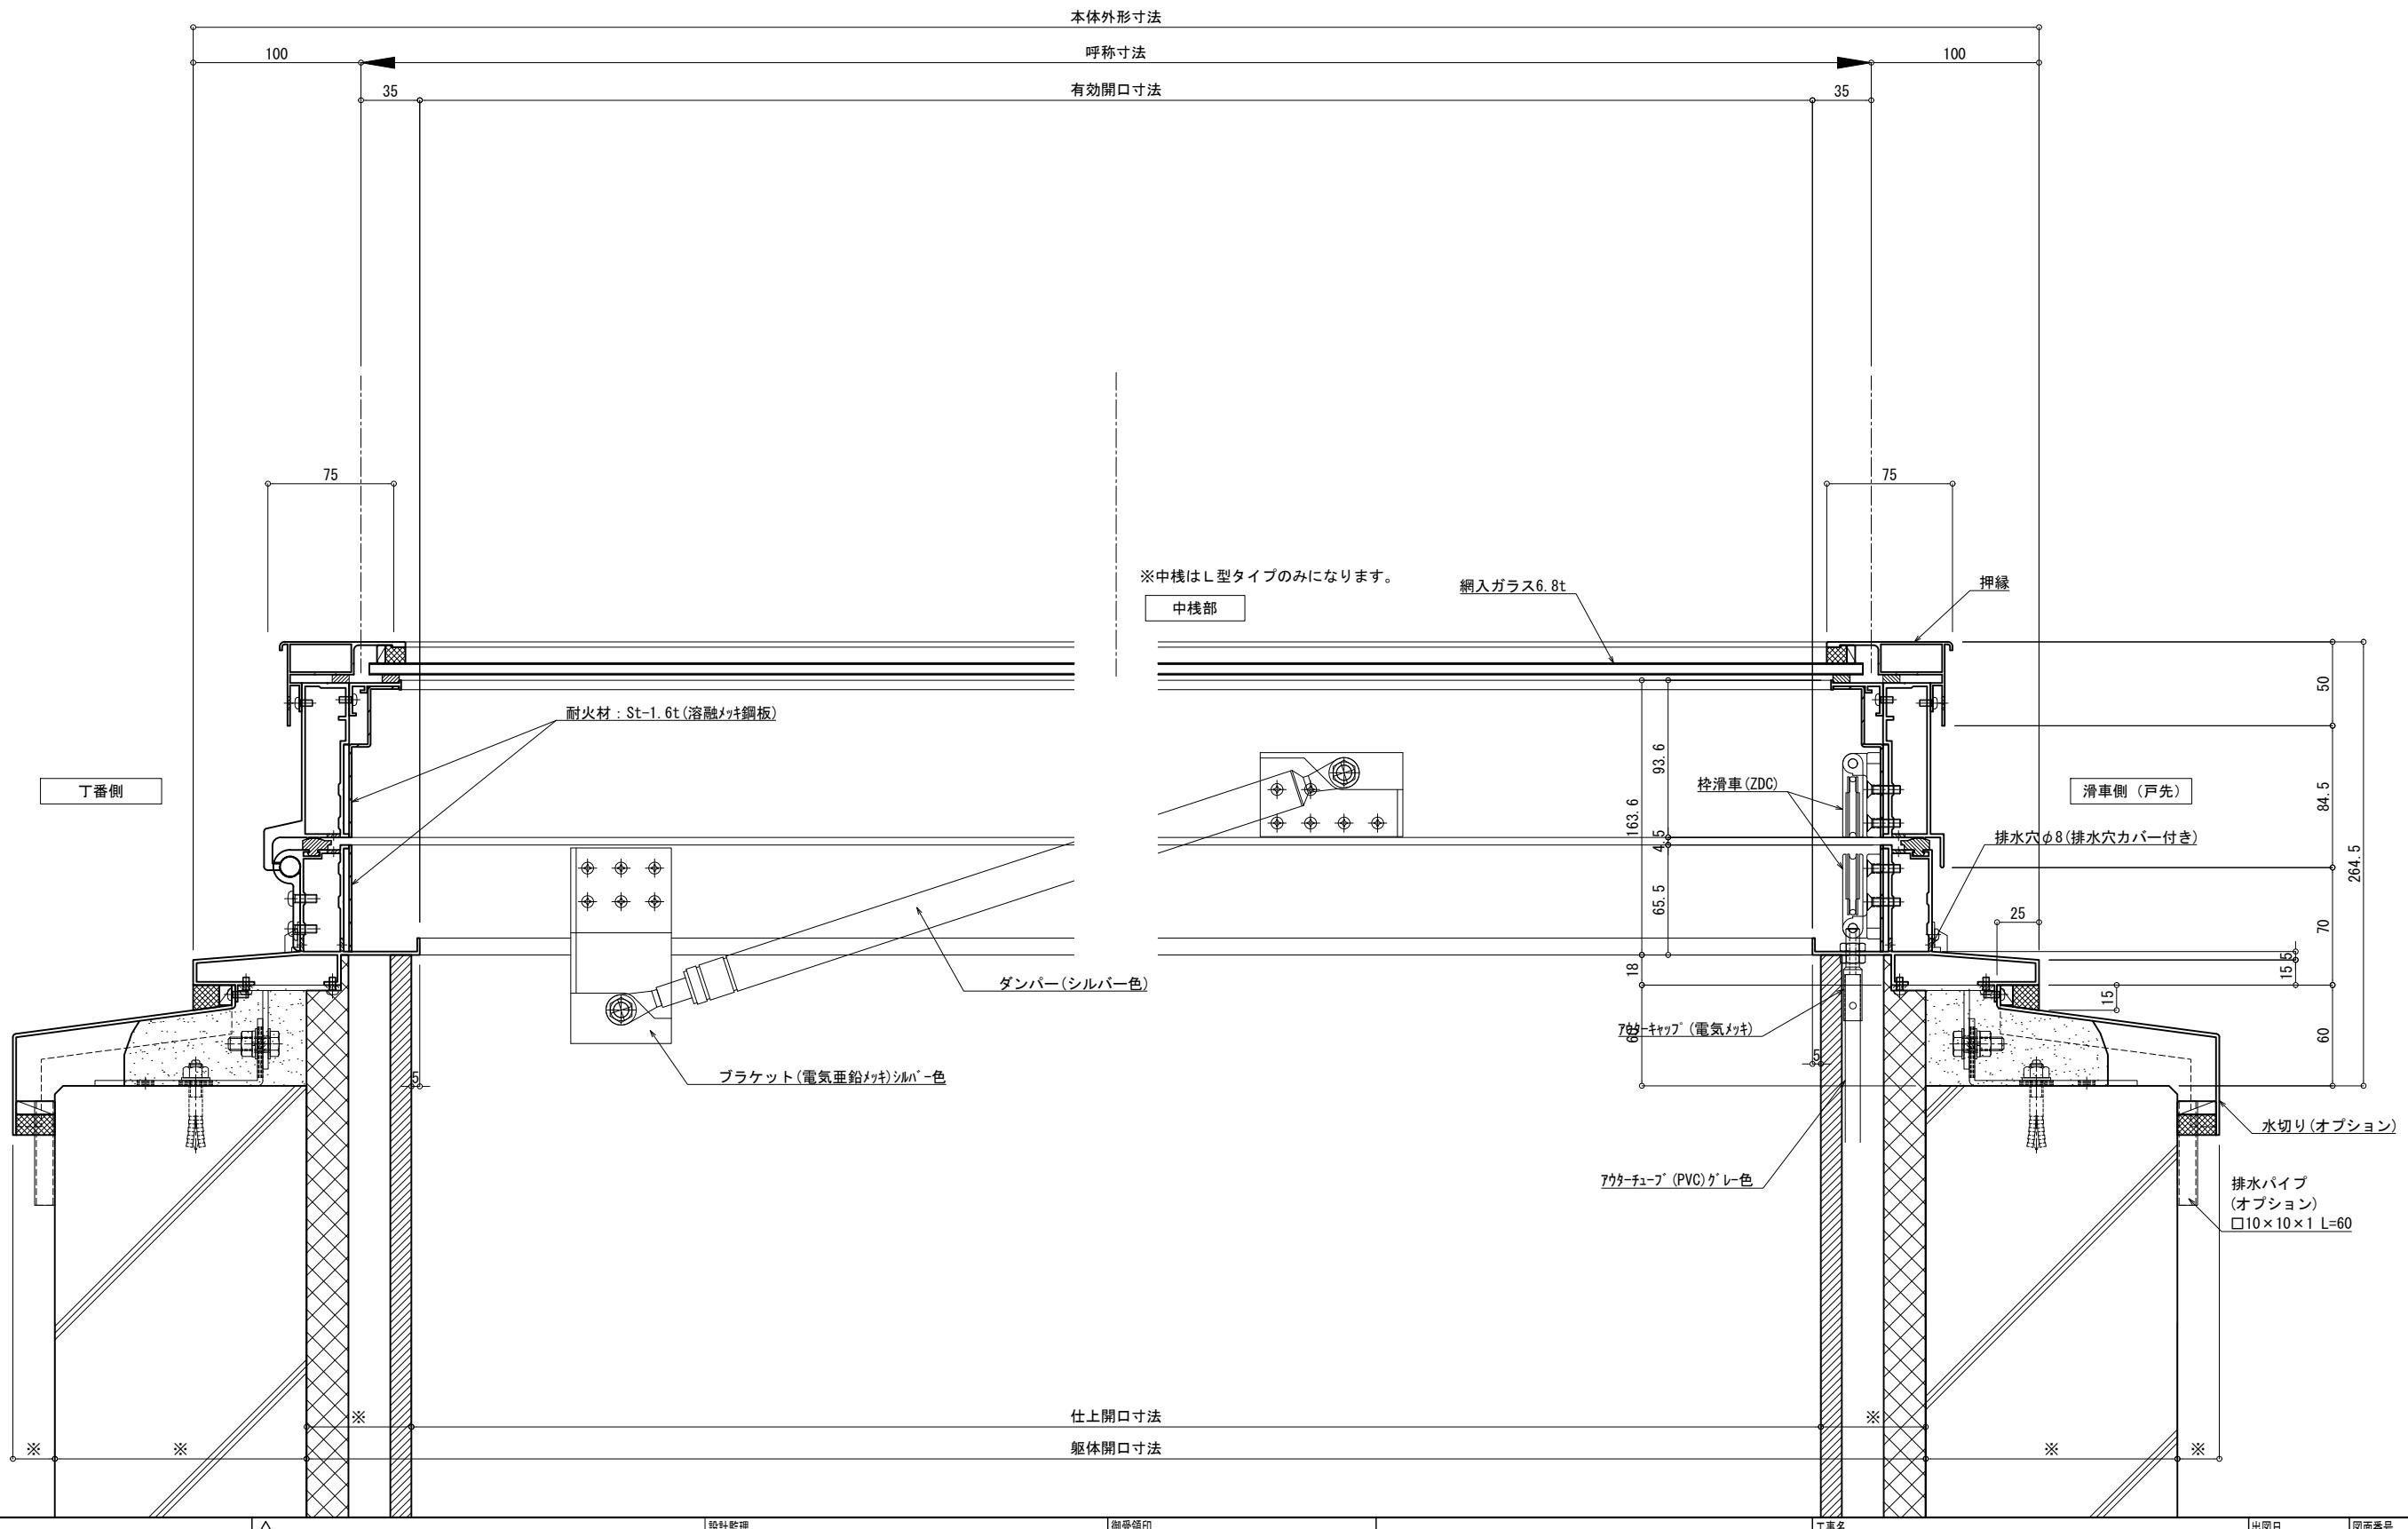

△ △ △ △ △	△ △ △ △ △	設計監理 殿	御受領印	特殊技研金属株式会社						工事名 Tokteck-フィットフラットⅡ片側開閉 TF2FHS(L)	出図日	図面番号	
△ △	△ △	施工 殿	年 月 日	縮 尺	A1 : 1/2 A3 : 1/4	担当	照 检				図面名 基本断面図 (丁番~戸先側断面図) シングルガラス	作図日	

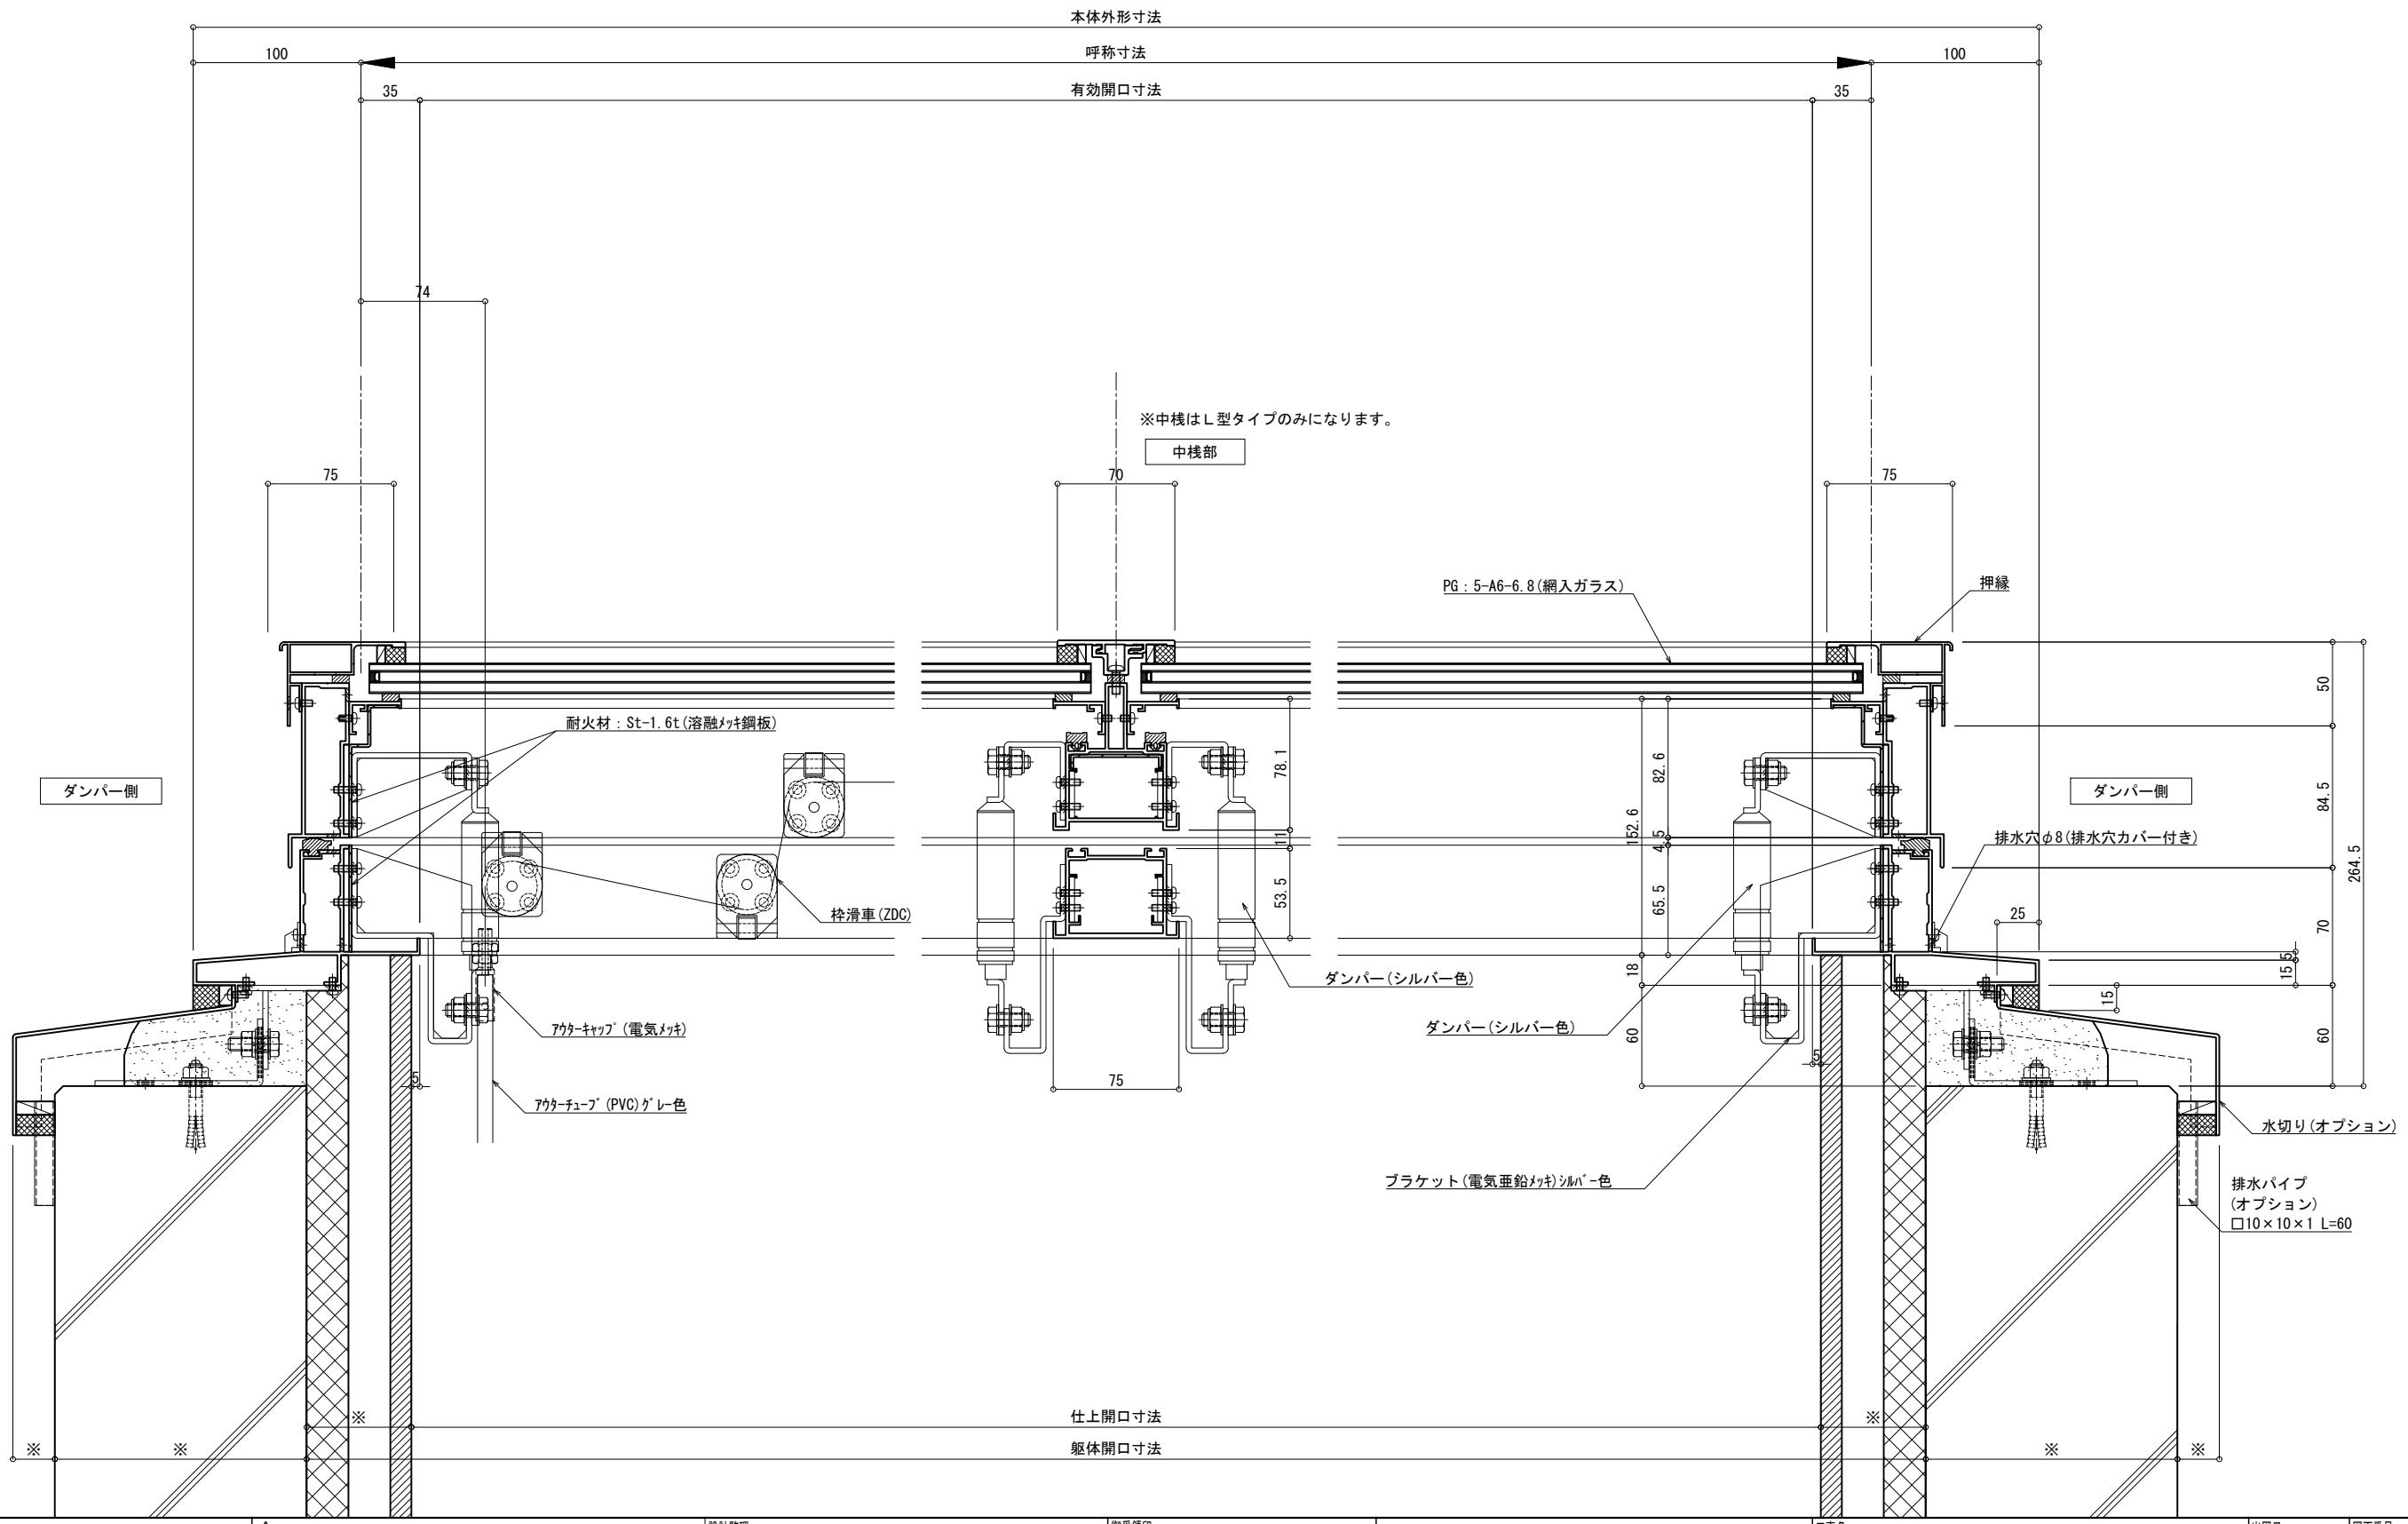

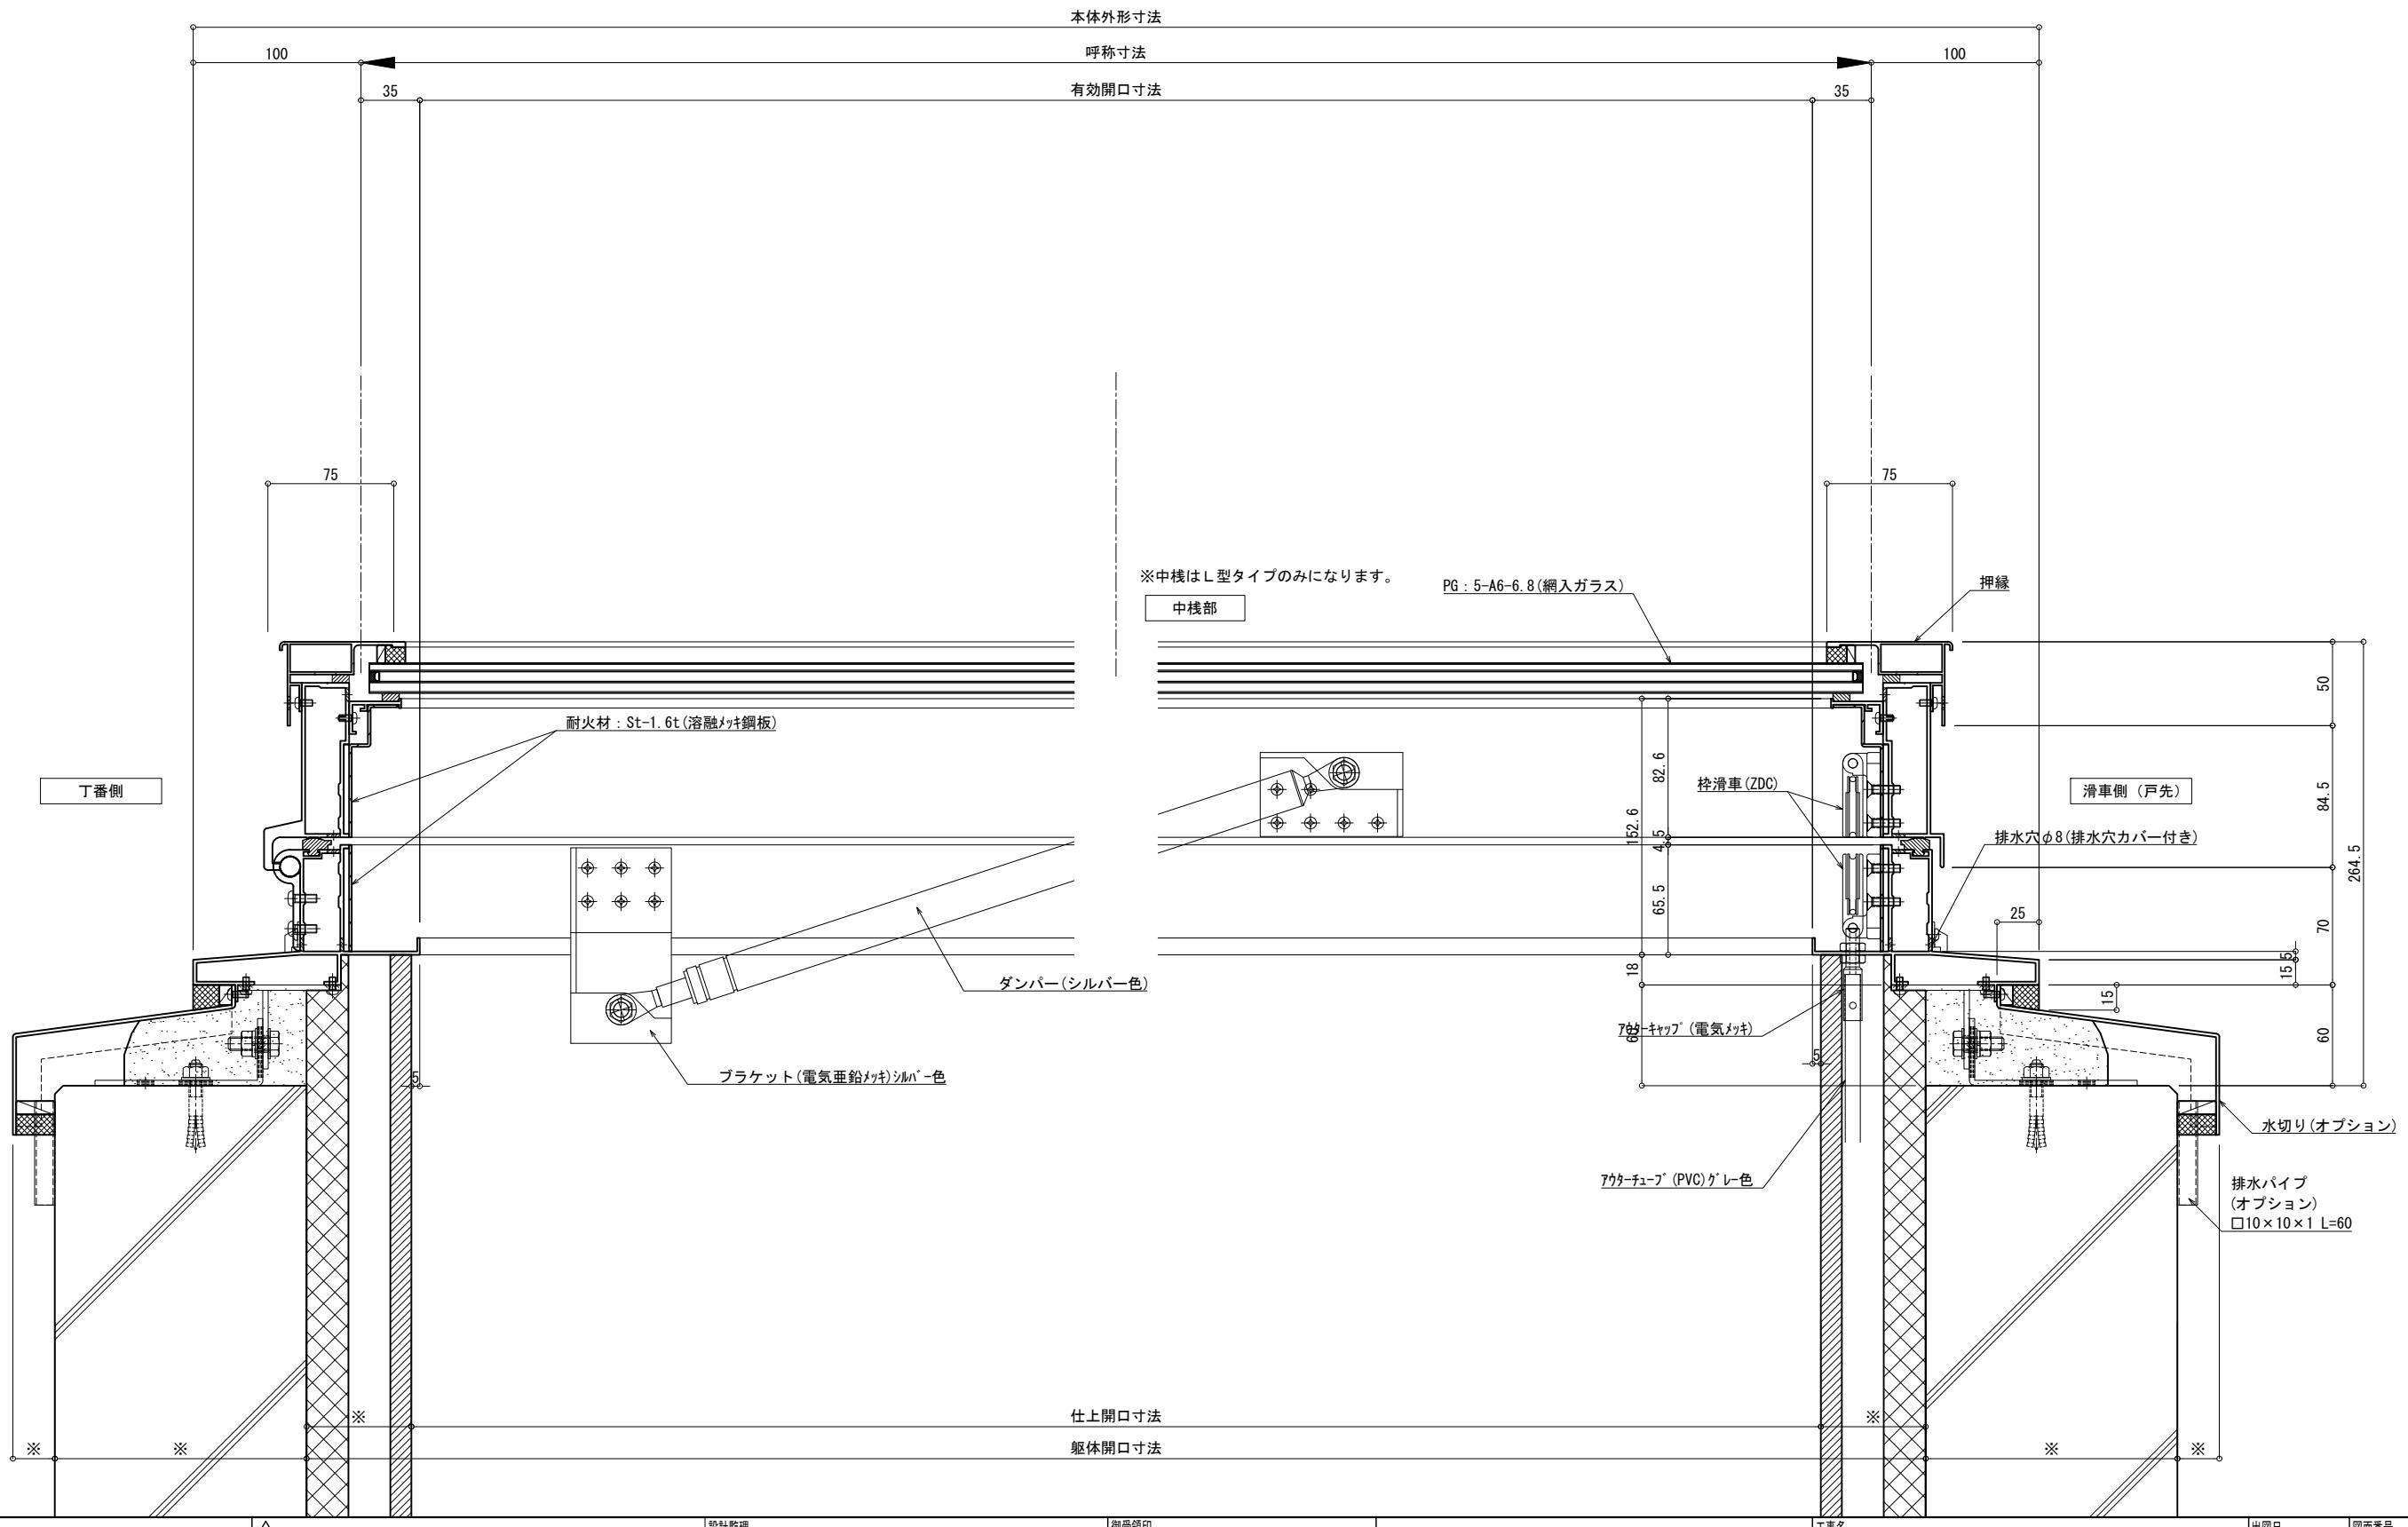

変更記録	△	△	設計監理 殿	御受領印	特殊技研金属株式会社	工事名 Tokteck-フィットフラットII片側開閉 TF2FHS(L)	出図日	図面番号		
	△	△								
	△	△								
	△	△								
施工	△	△	施工 殿	年 月 日	縮 尺	A1 : 1/2 A3 : 1/4	担 当	照 査	図面名 基本断面図(丁番～戸先側断面図) ペアガラス	作図日
	△	△								
	△	△								
	△	△								