




角タイプ 中棧フレーム

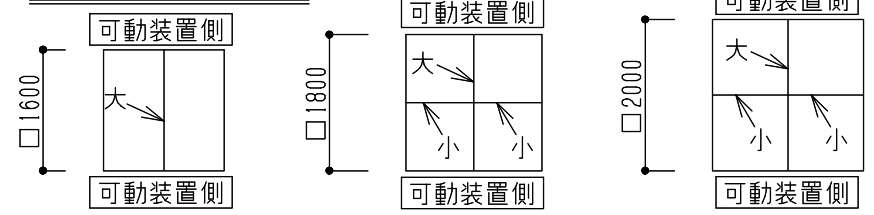

※Wドームは□1300までとなります

シリーズ：TD1
 (上下可動)
 図面名：全体納まり断面図
 NSコード：NSD

L型タイプ 中棧フレーム

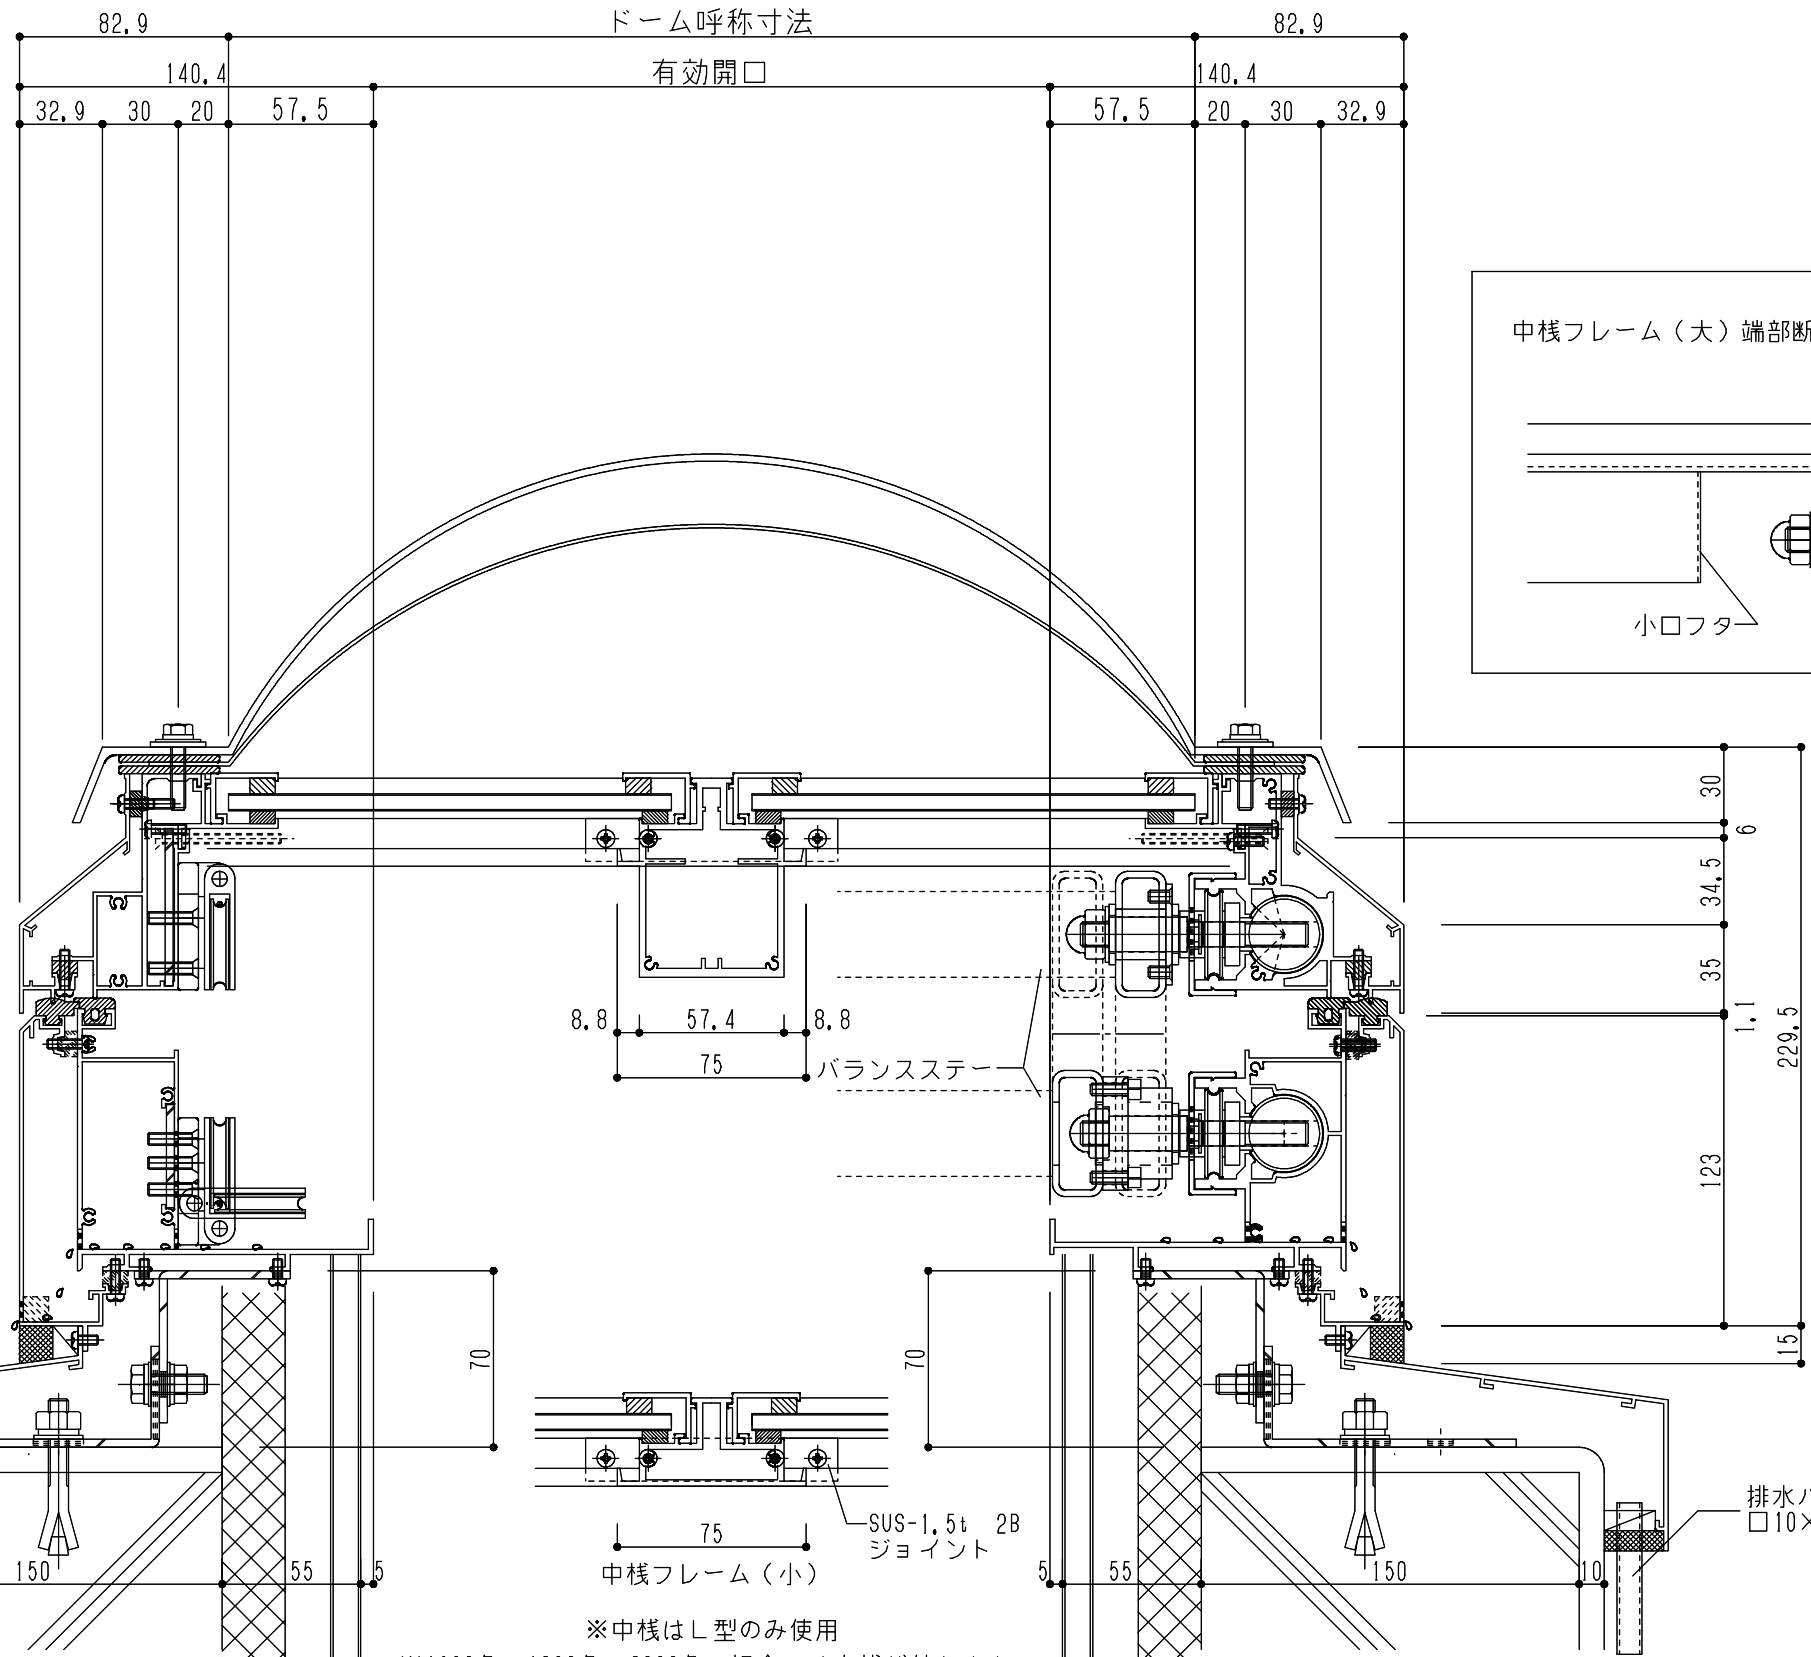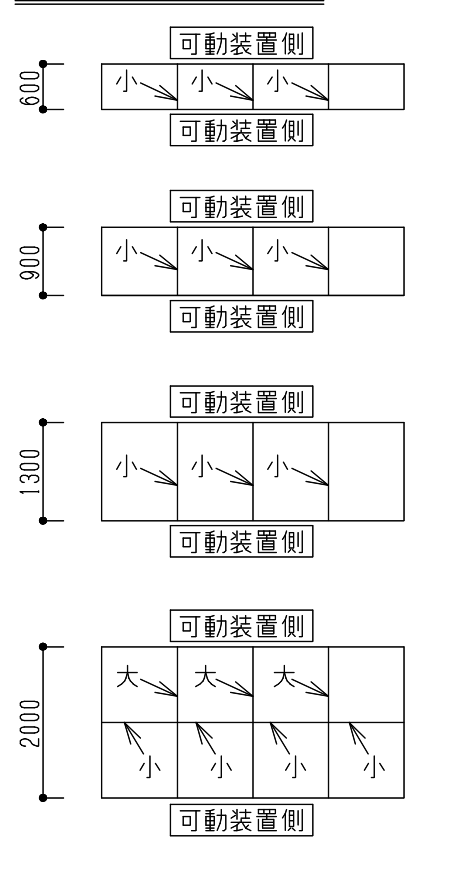

規格水切

※中棧はL型のみ使用
 ※1600角・1800角・2000角の場合には中棧が付きます。