

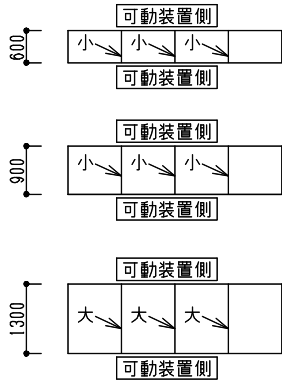
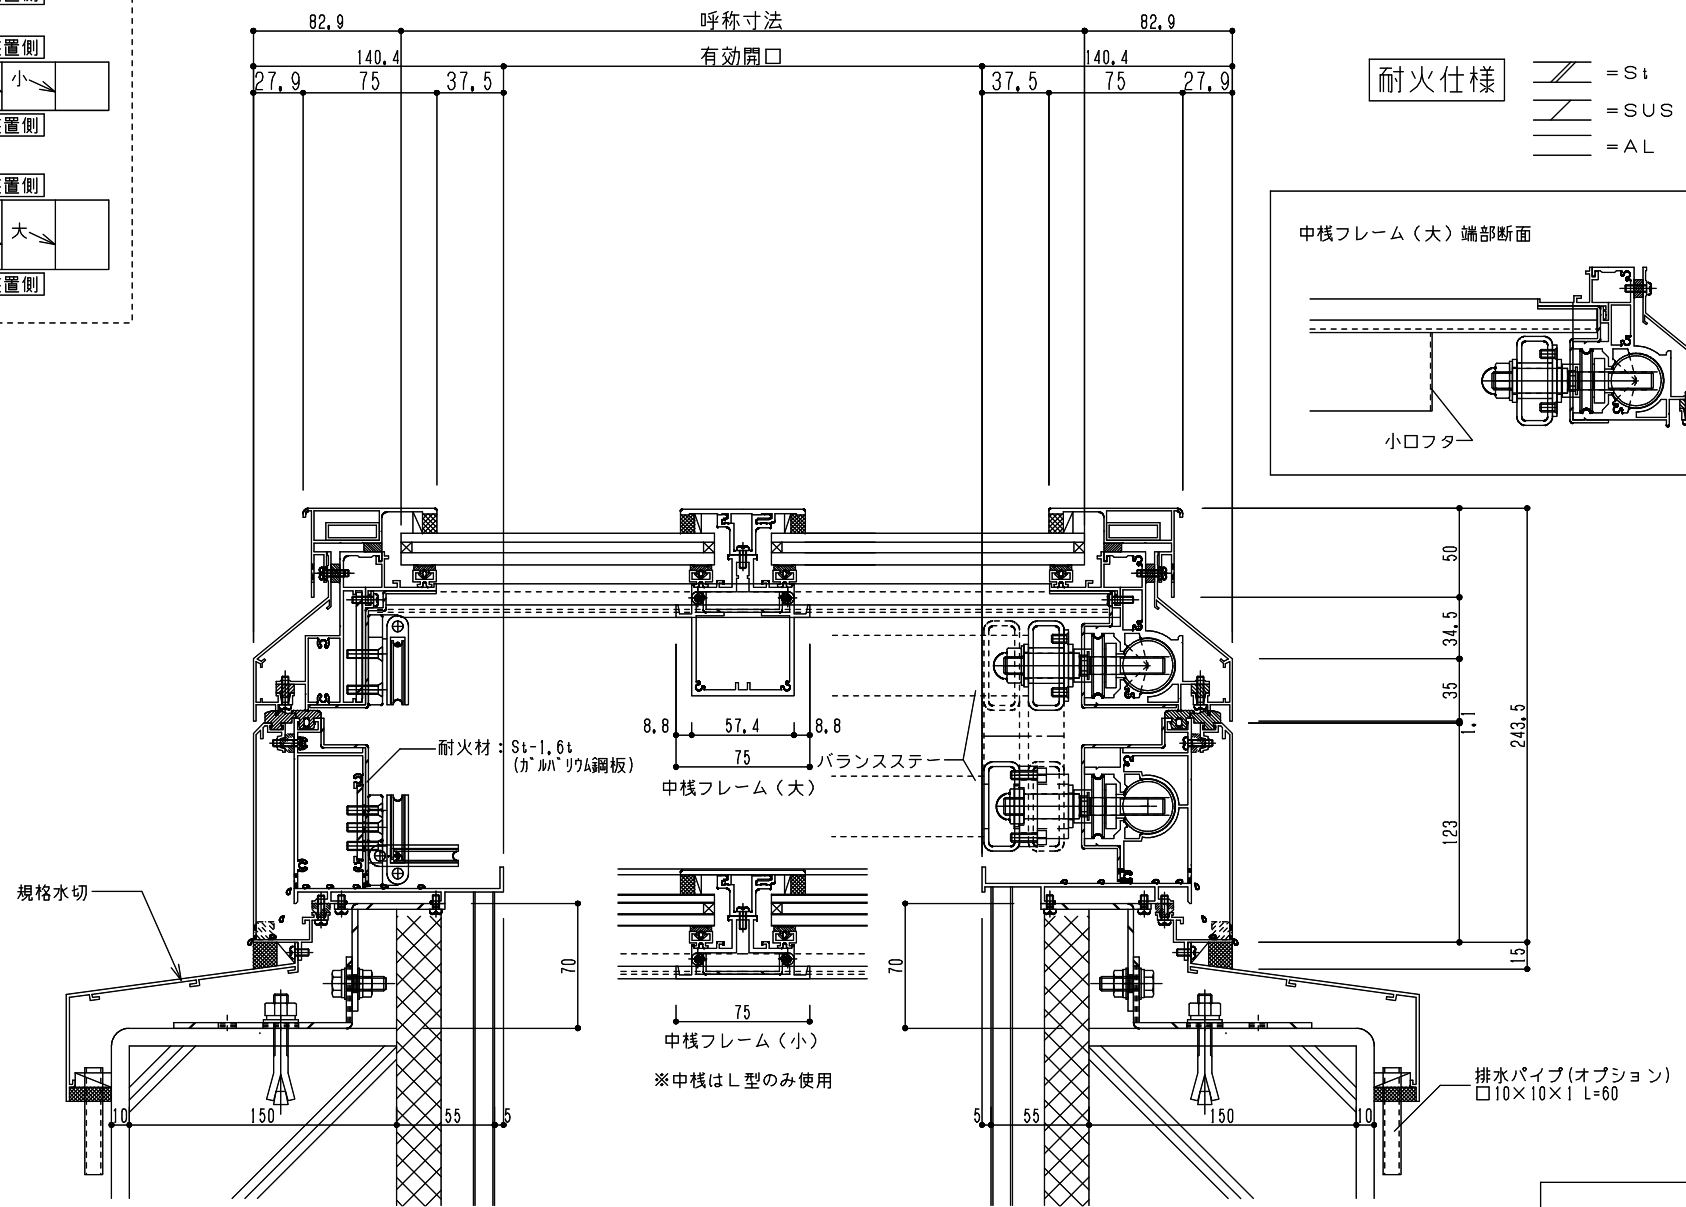


L型タイプ 中棧フレーム

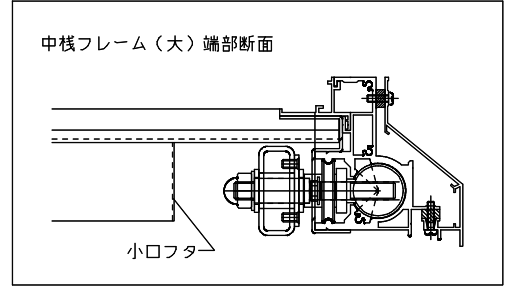

シリーズ：TFF  
 (上下可動)  
 図面名：全体納まり断面図  
 NSコード：NSF

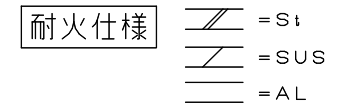

排水パイプ(オプション)  
 □10×10×1 L=60