


シリーズ：TFF
 (上下可動)
 図面名：下枠断面詳細図A
 NSコード：NSF

※フラットタイプ取り付けは
 勾配取り付け。

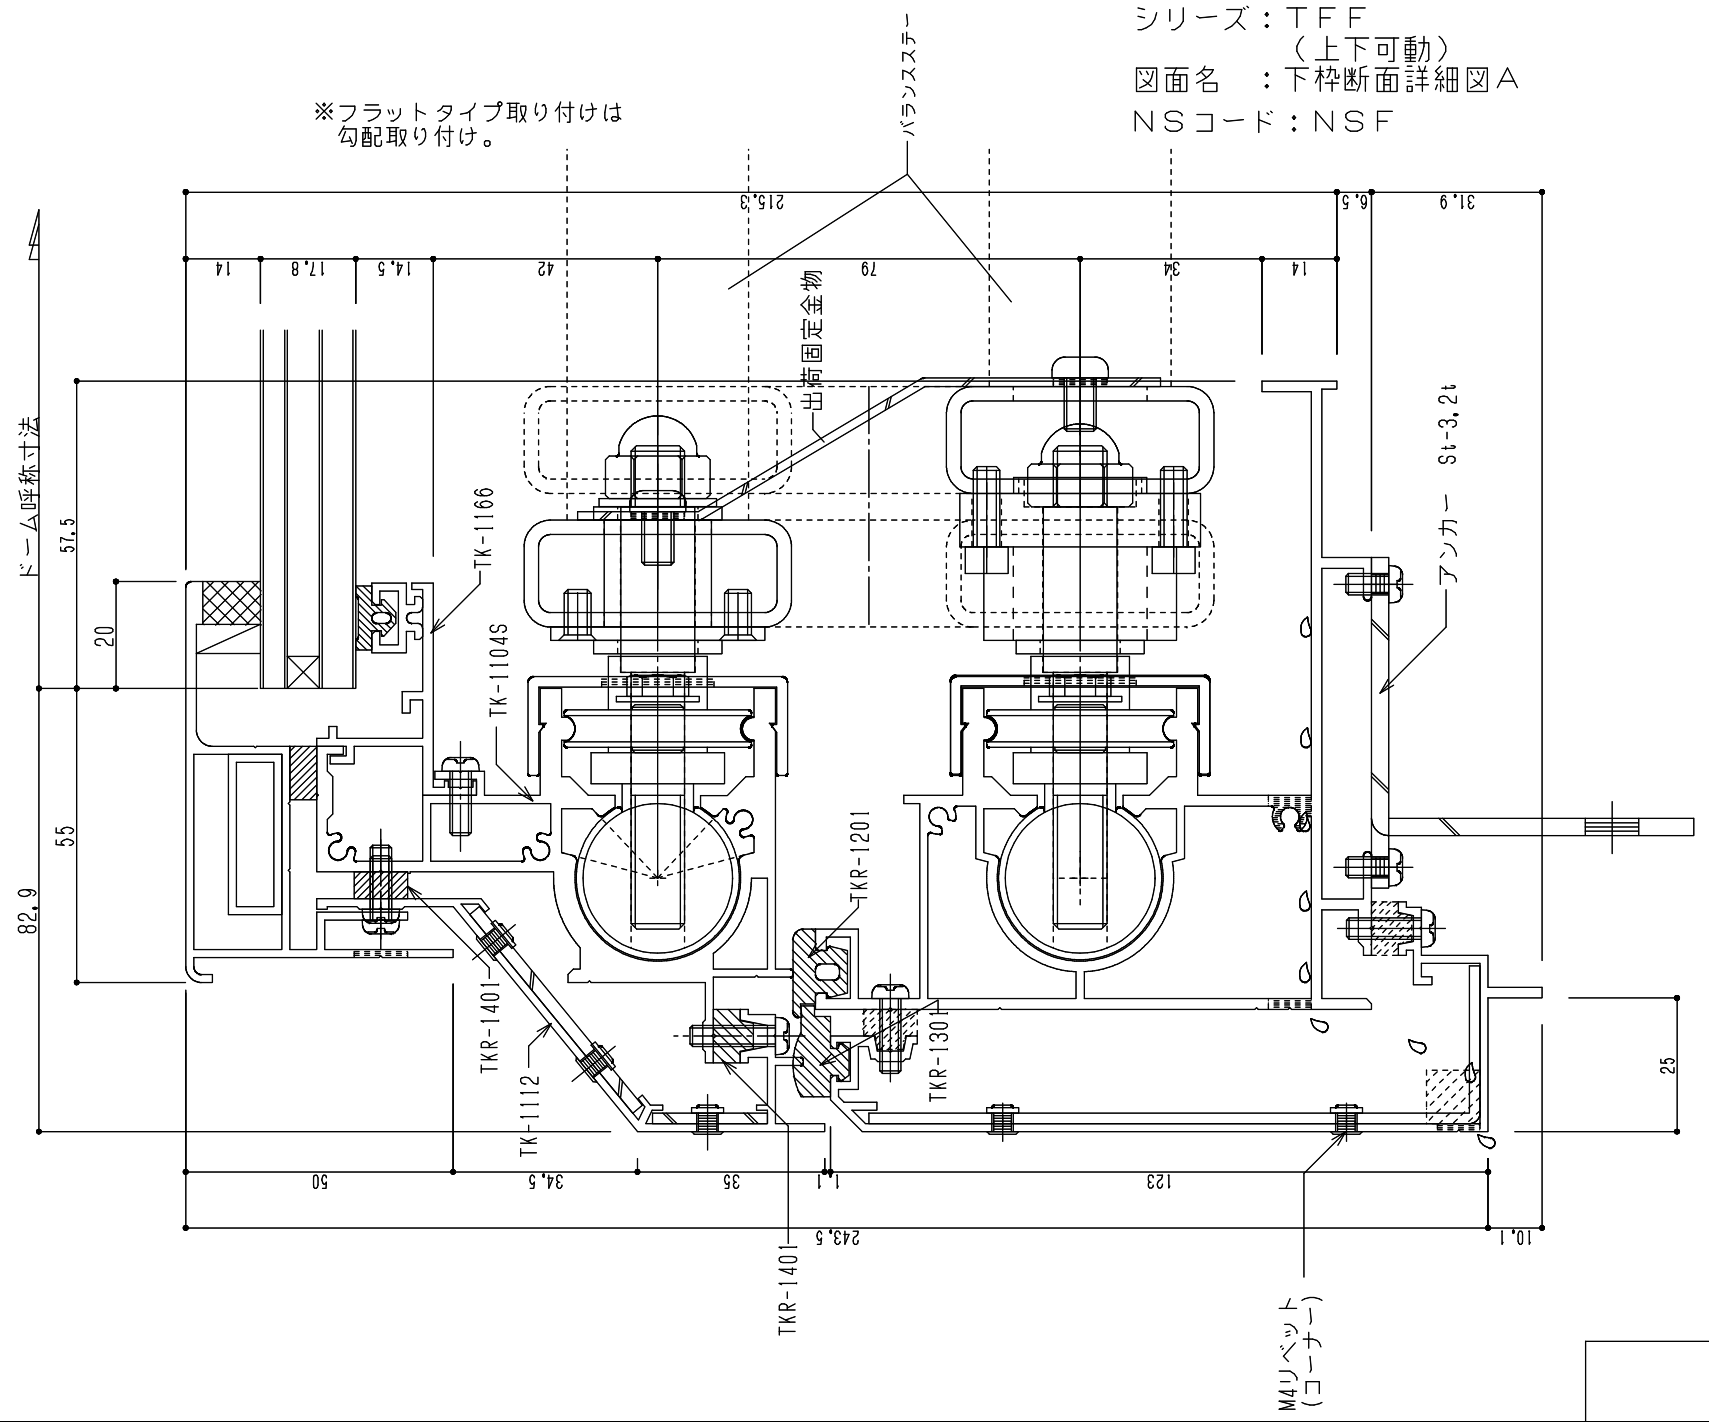

Mリベット
 (コーナー)

アンカー St-3,2t

出荷固定金物

バランスステー

ドーム呼称寸法