シリーズ：ＳＴＤＫＬ
（固定）600×5000タイプ
図面名　：外観姿図

ＮＳコード：ＮＳＫＳＬ
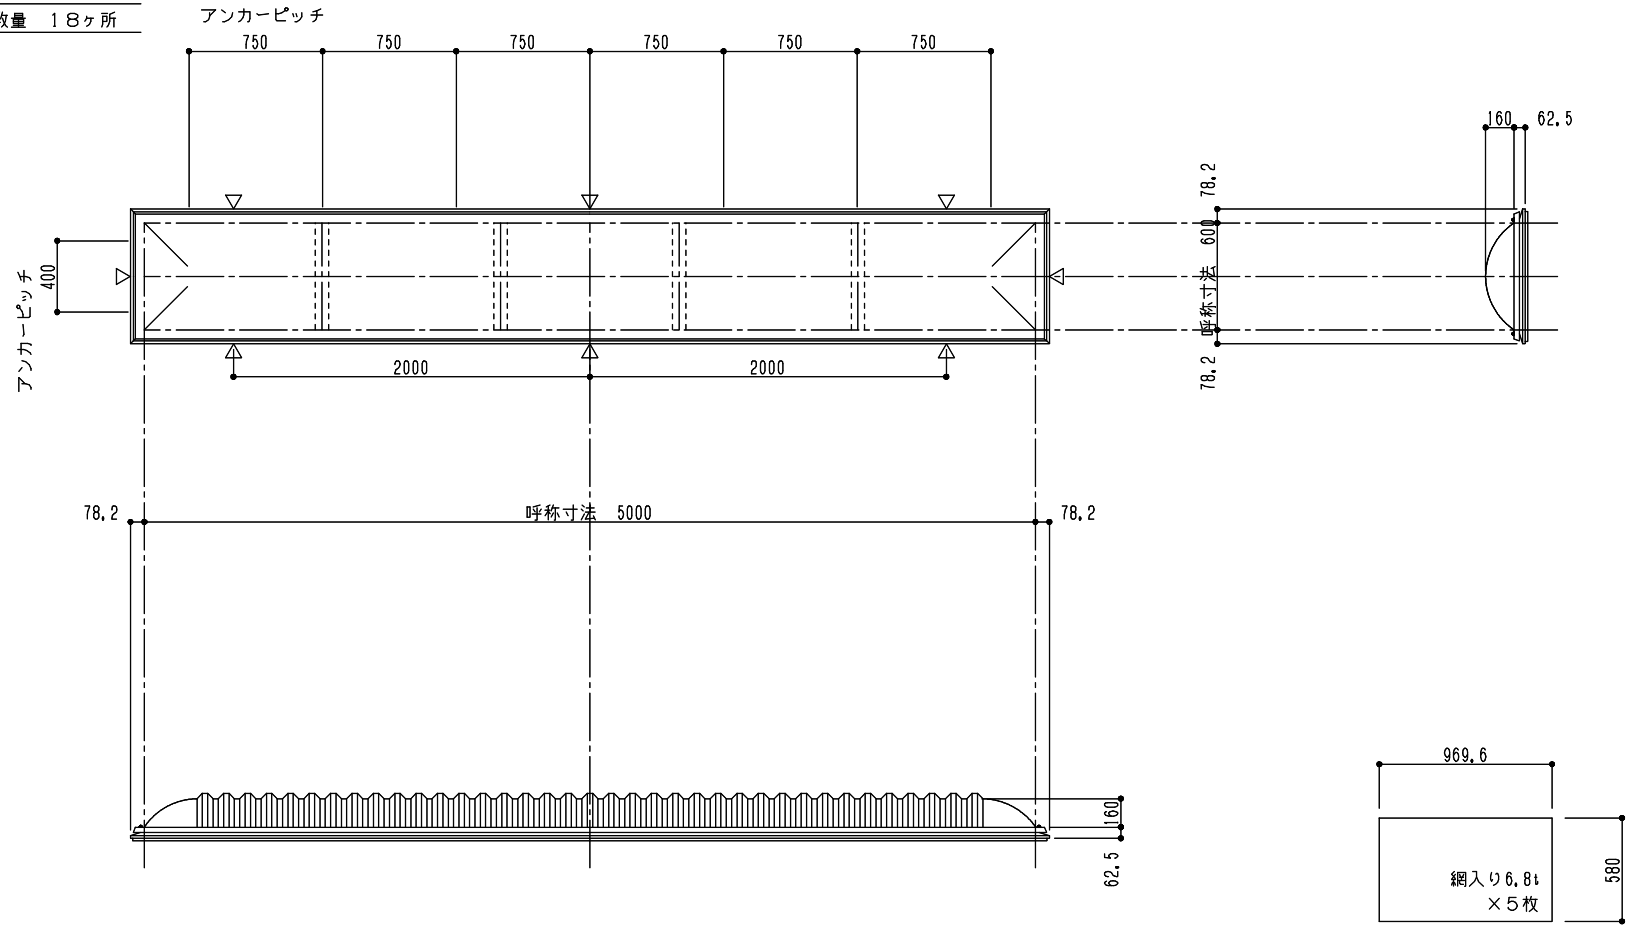
△は排水穴位置を示す
アンカー数量　１８ヶ所