シリーズ：シリーズ：ＴＤ１Ｋ
（固定）
図面名　：下枠断面詳細図

ＮＳコード：ＮＳＫ

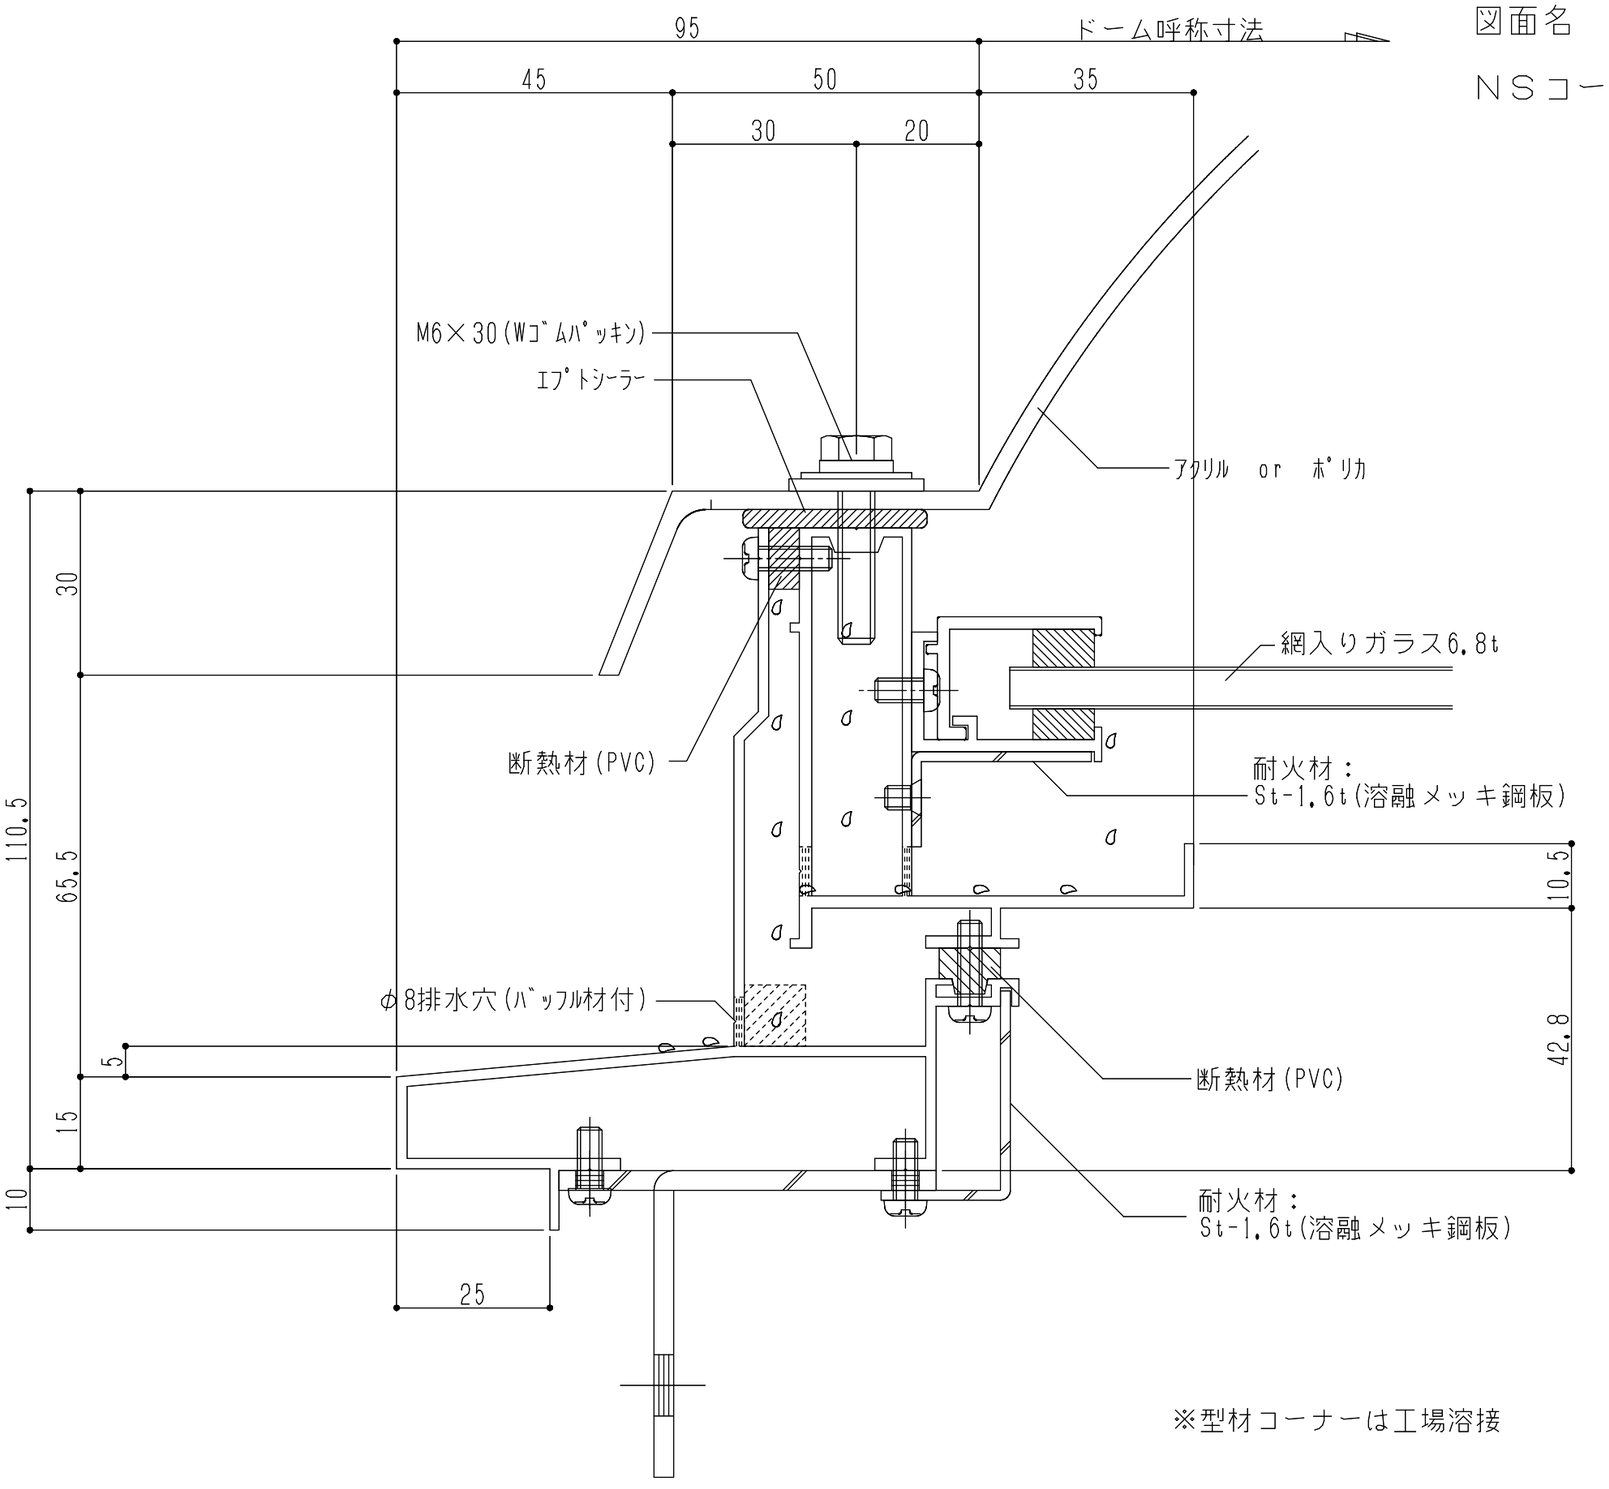

※型材コーナーは工場溶接