シリーズ：ＴＤ１Ｋ
（固定）
図面名　：全体納まり断面図
ＮＳコード：ＮＳＫ

角タイプ 中桟フレーム

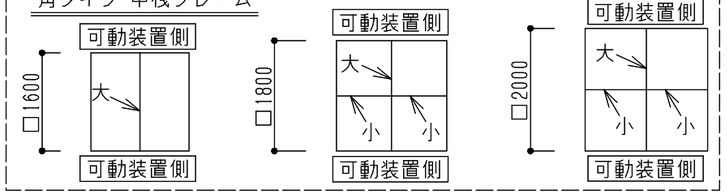

Ｌ型タイプ 中桟フレーム

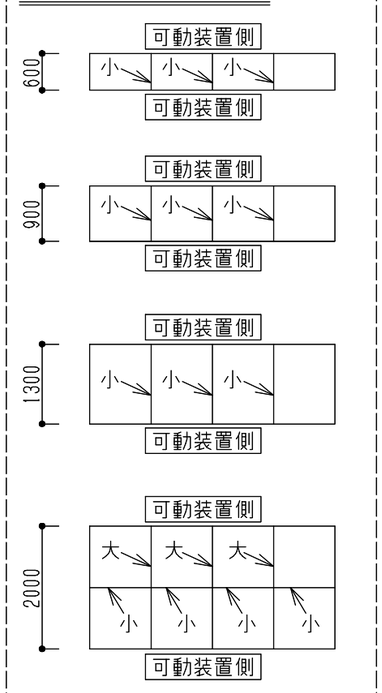

耐火仕様
＝St
＝SUS
＝AL

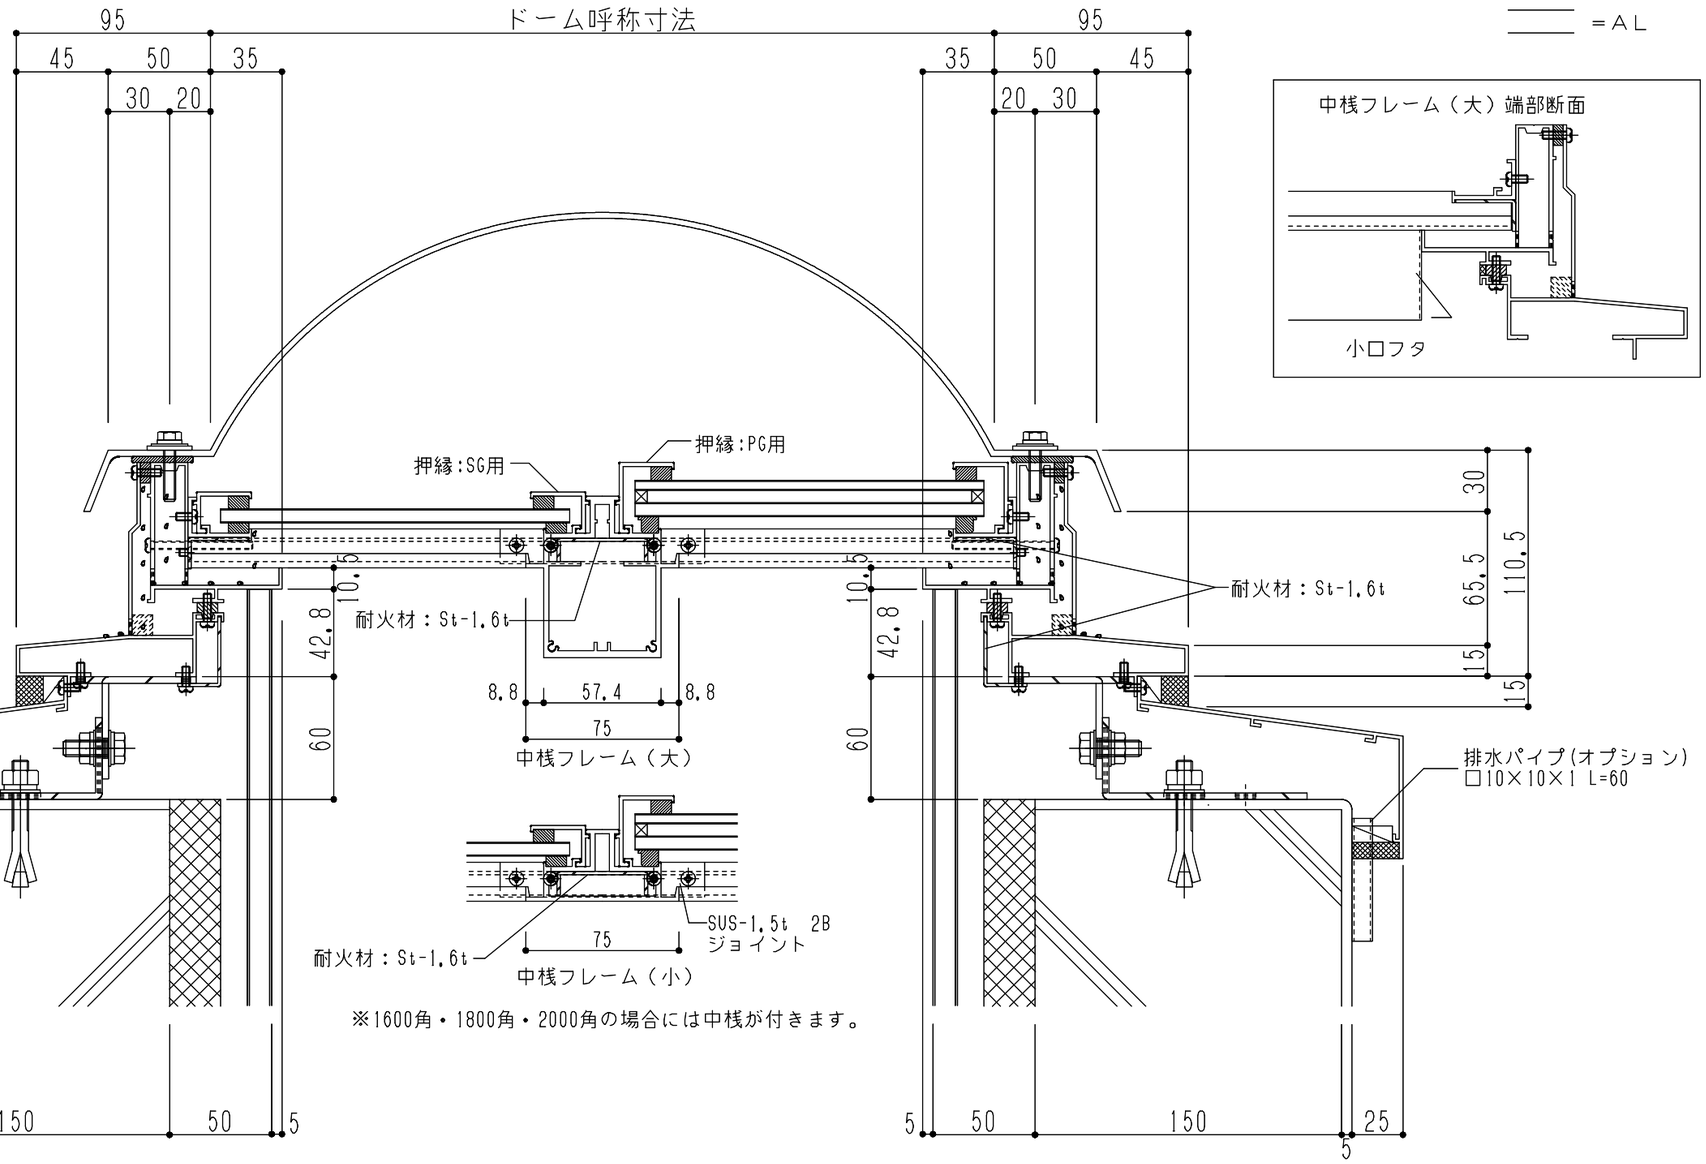

※1600角・1800角・2000角の場合には中桟が付きます。

中桟フレーム（大）端部断面