


シリーズ：TF24K  
 四角錐（固定）  
 図面名：全体納まり断面図  
 NSコード：NS4CKZ

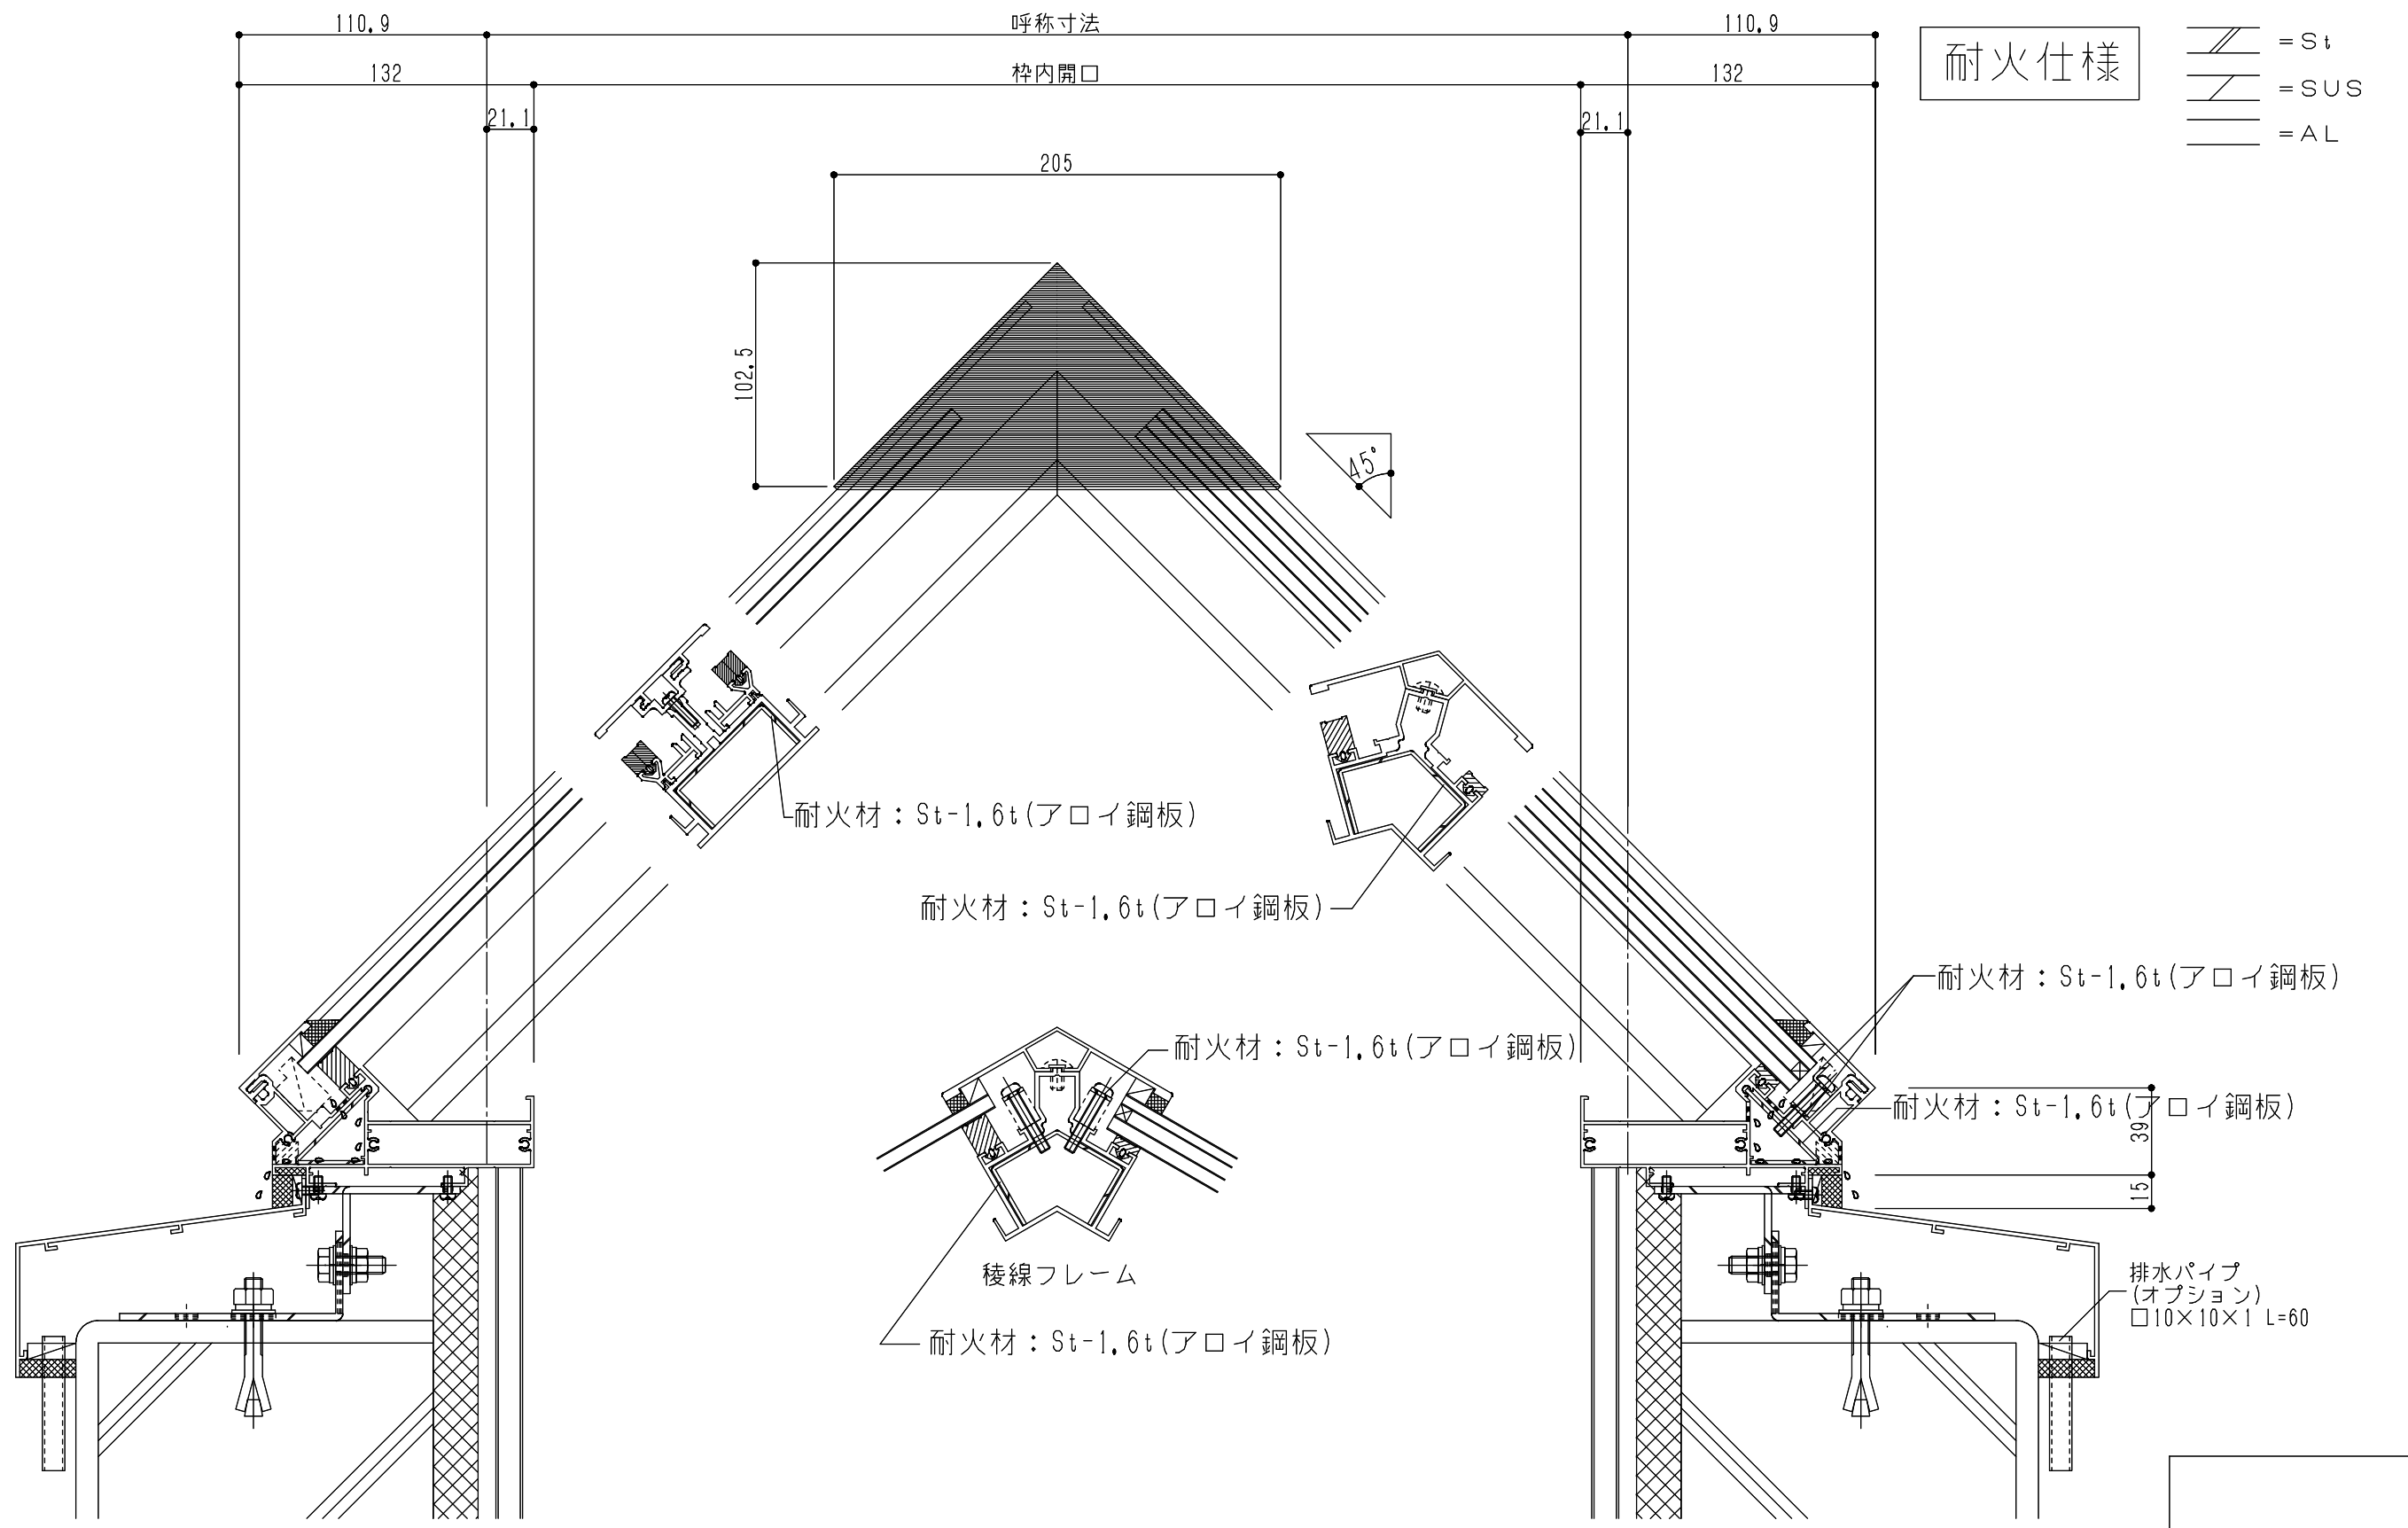

耐火仕様

	= St
	= SUS
	= AL

耐火材：St-1.6t(アロイ鋼板)

耐火材：St-1.6t(アロイ鋼板)

耐火材：St-1.6t(アロイ鋼板)

耐火材：St-1.6t(アロイ鋼板)

耐火材：St-1.6t(アロイ鋼板)

稜線フレーム

耐火材：St-1.6t(アロイ鋼板)

排水パイプ  
 (オプション)  
 □10×10×1 L=60