シリーズ：ＴＦ２ＦＫＬ
（固定）900×5500タイプ
図面名　：外観姿図
ＮＳコード：ＮＳＦＫＺ

△は排水穴位置を示す
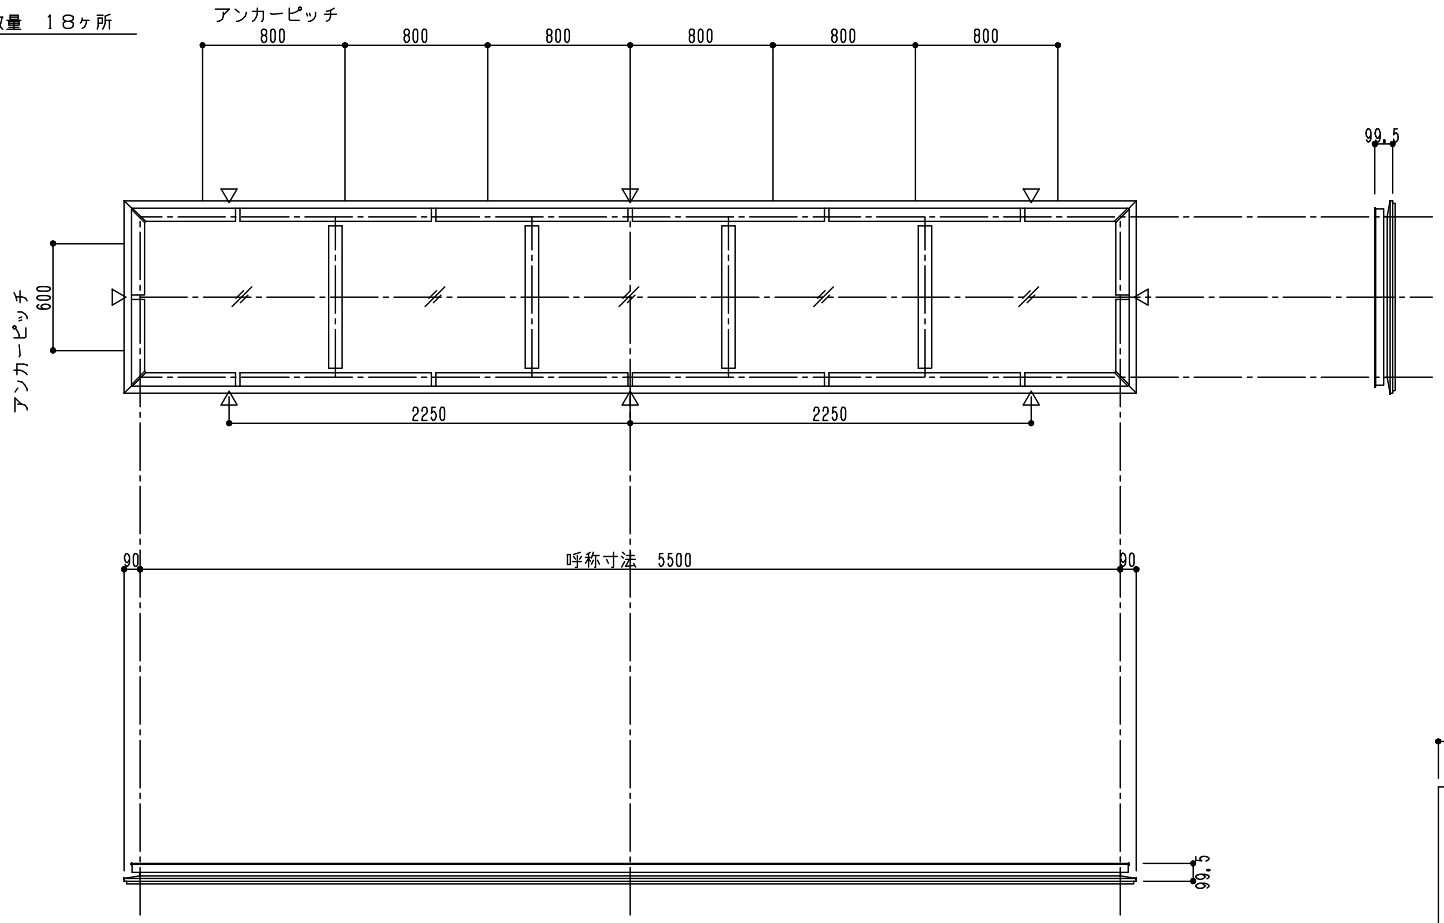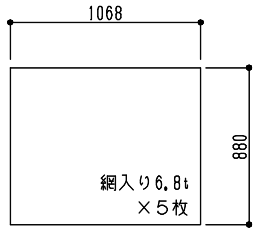
アンカー数量　１８ヶ所