


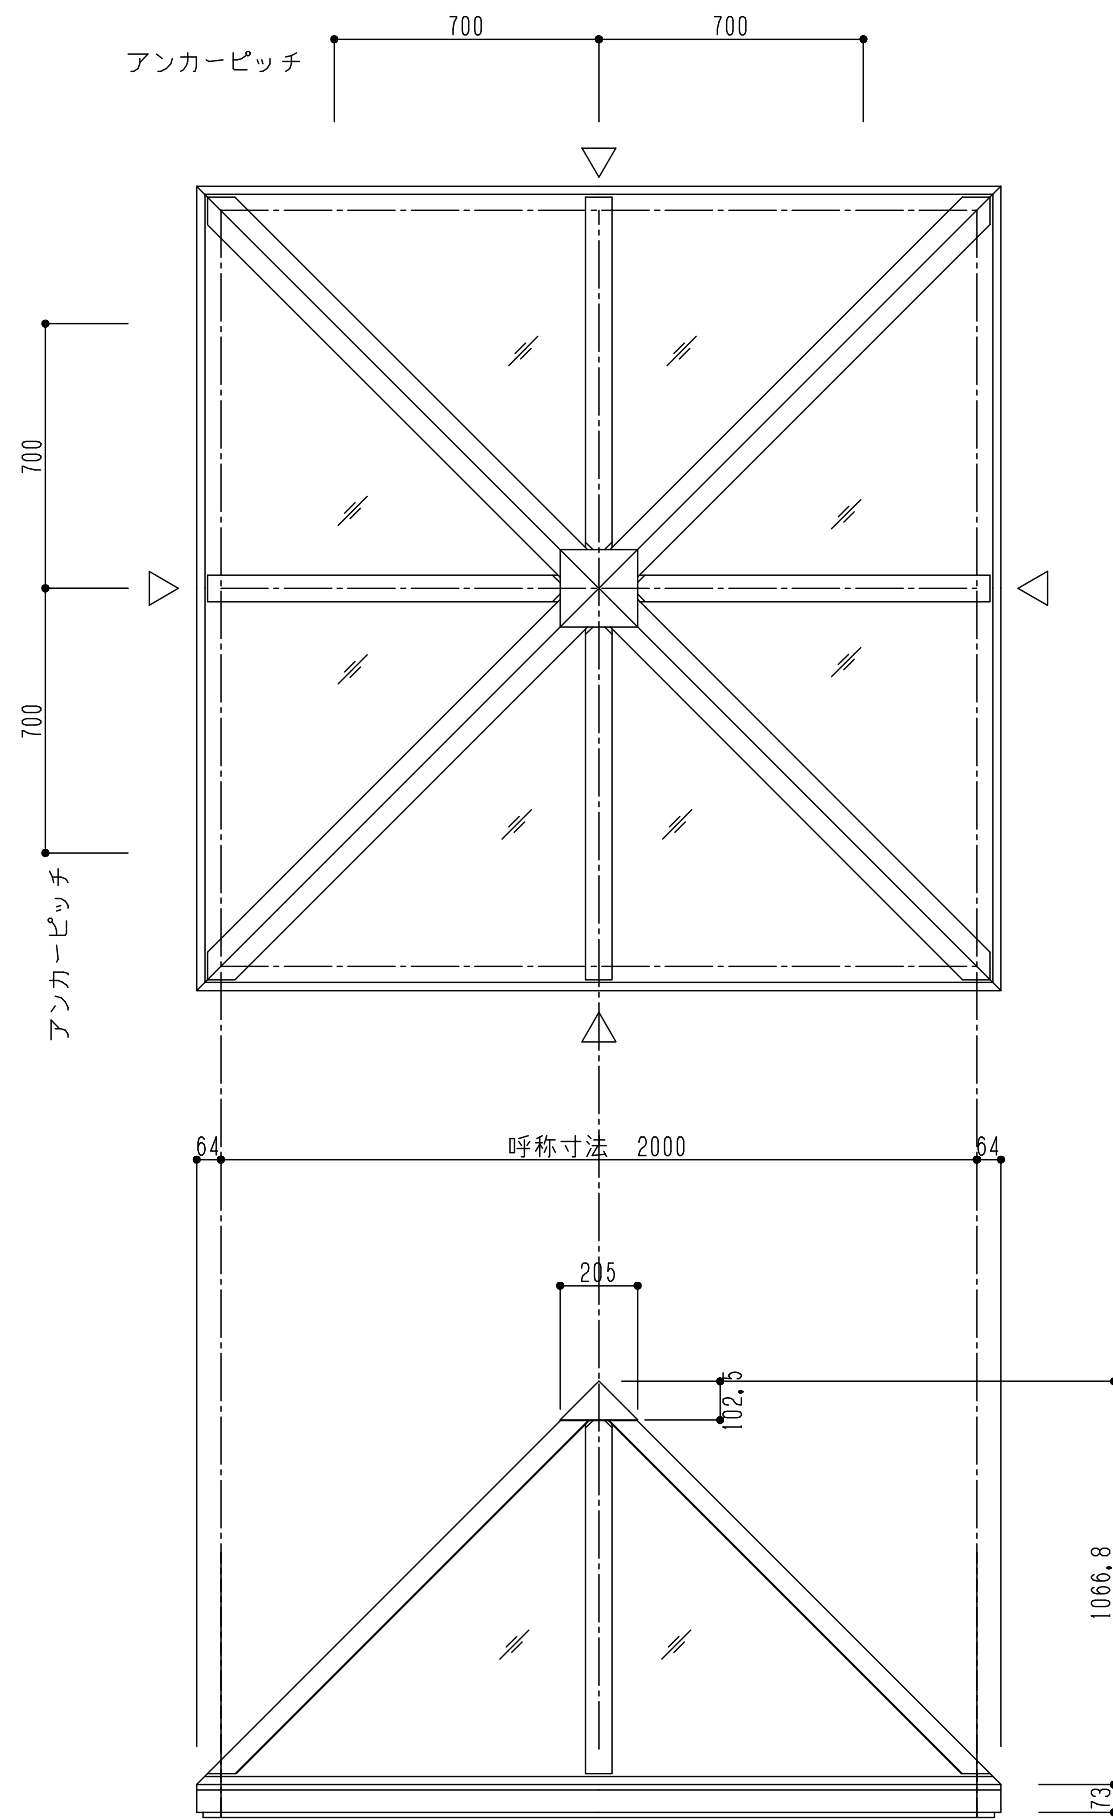

シリーズ：TF 4 K
四角錐（固定）2000×2000タイプ
図面名：外観姿図
NSコード：NS 4 C K

△ は排水穴位置を示す
アンカー数量 12ヶ所

ガラス寸法

