



シリーズ：TF4K
 四角錐（固定）
 図面名：全体納まり断面図
 NSコード：NS4CK

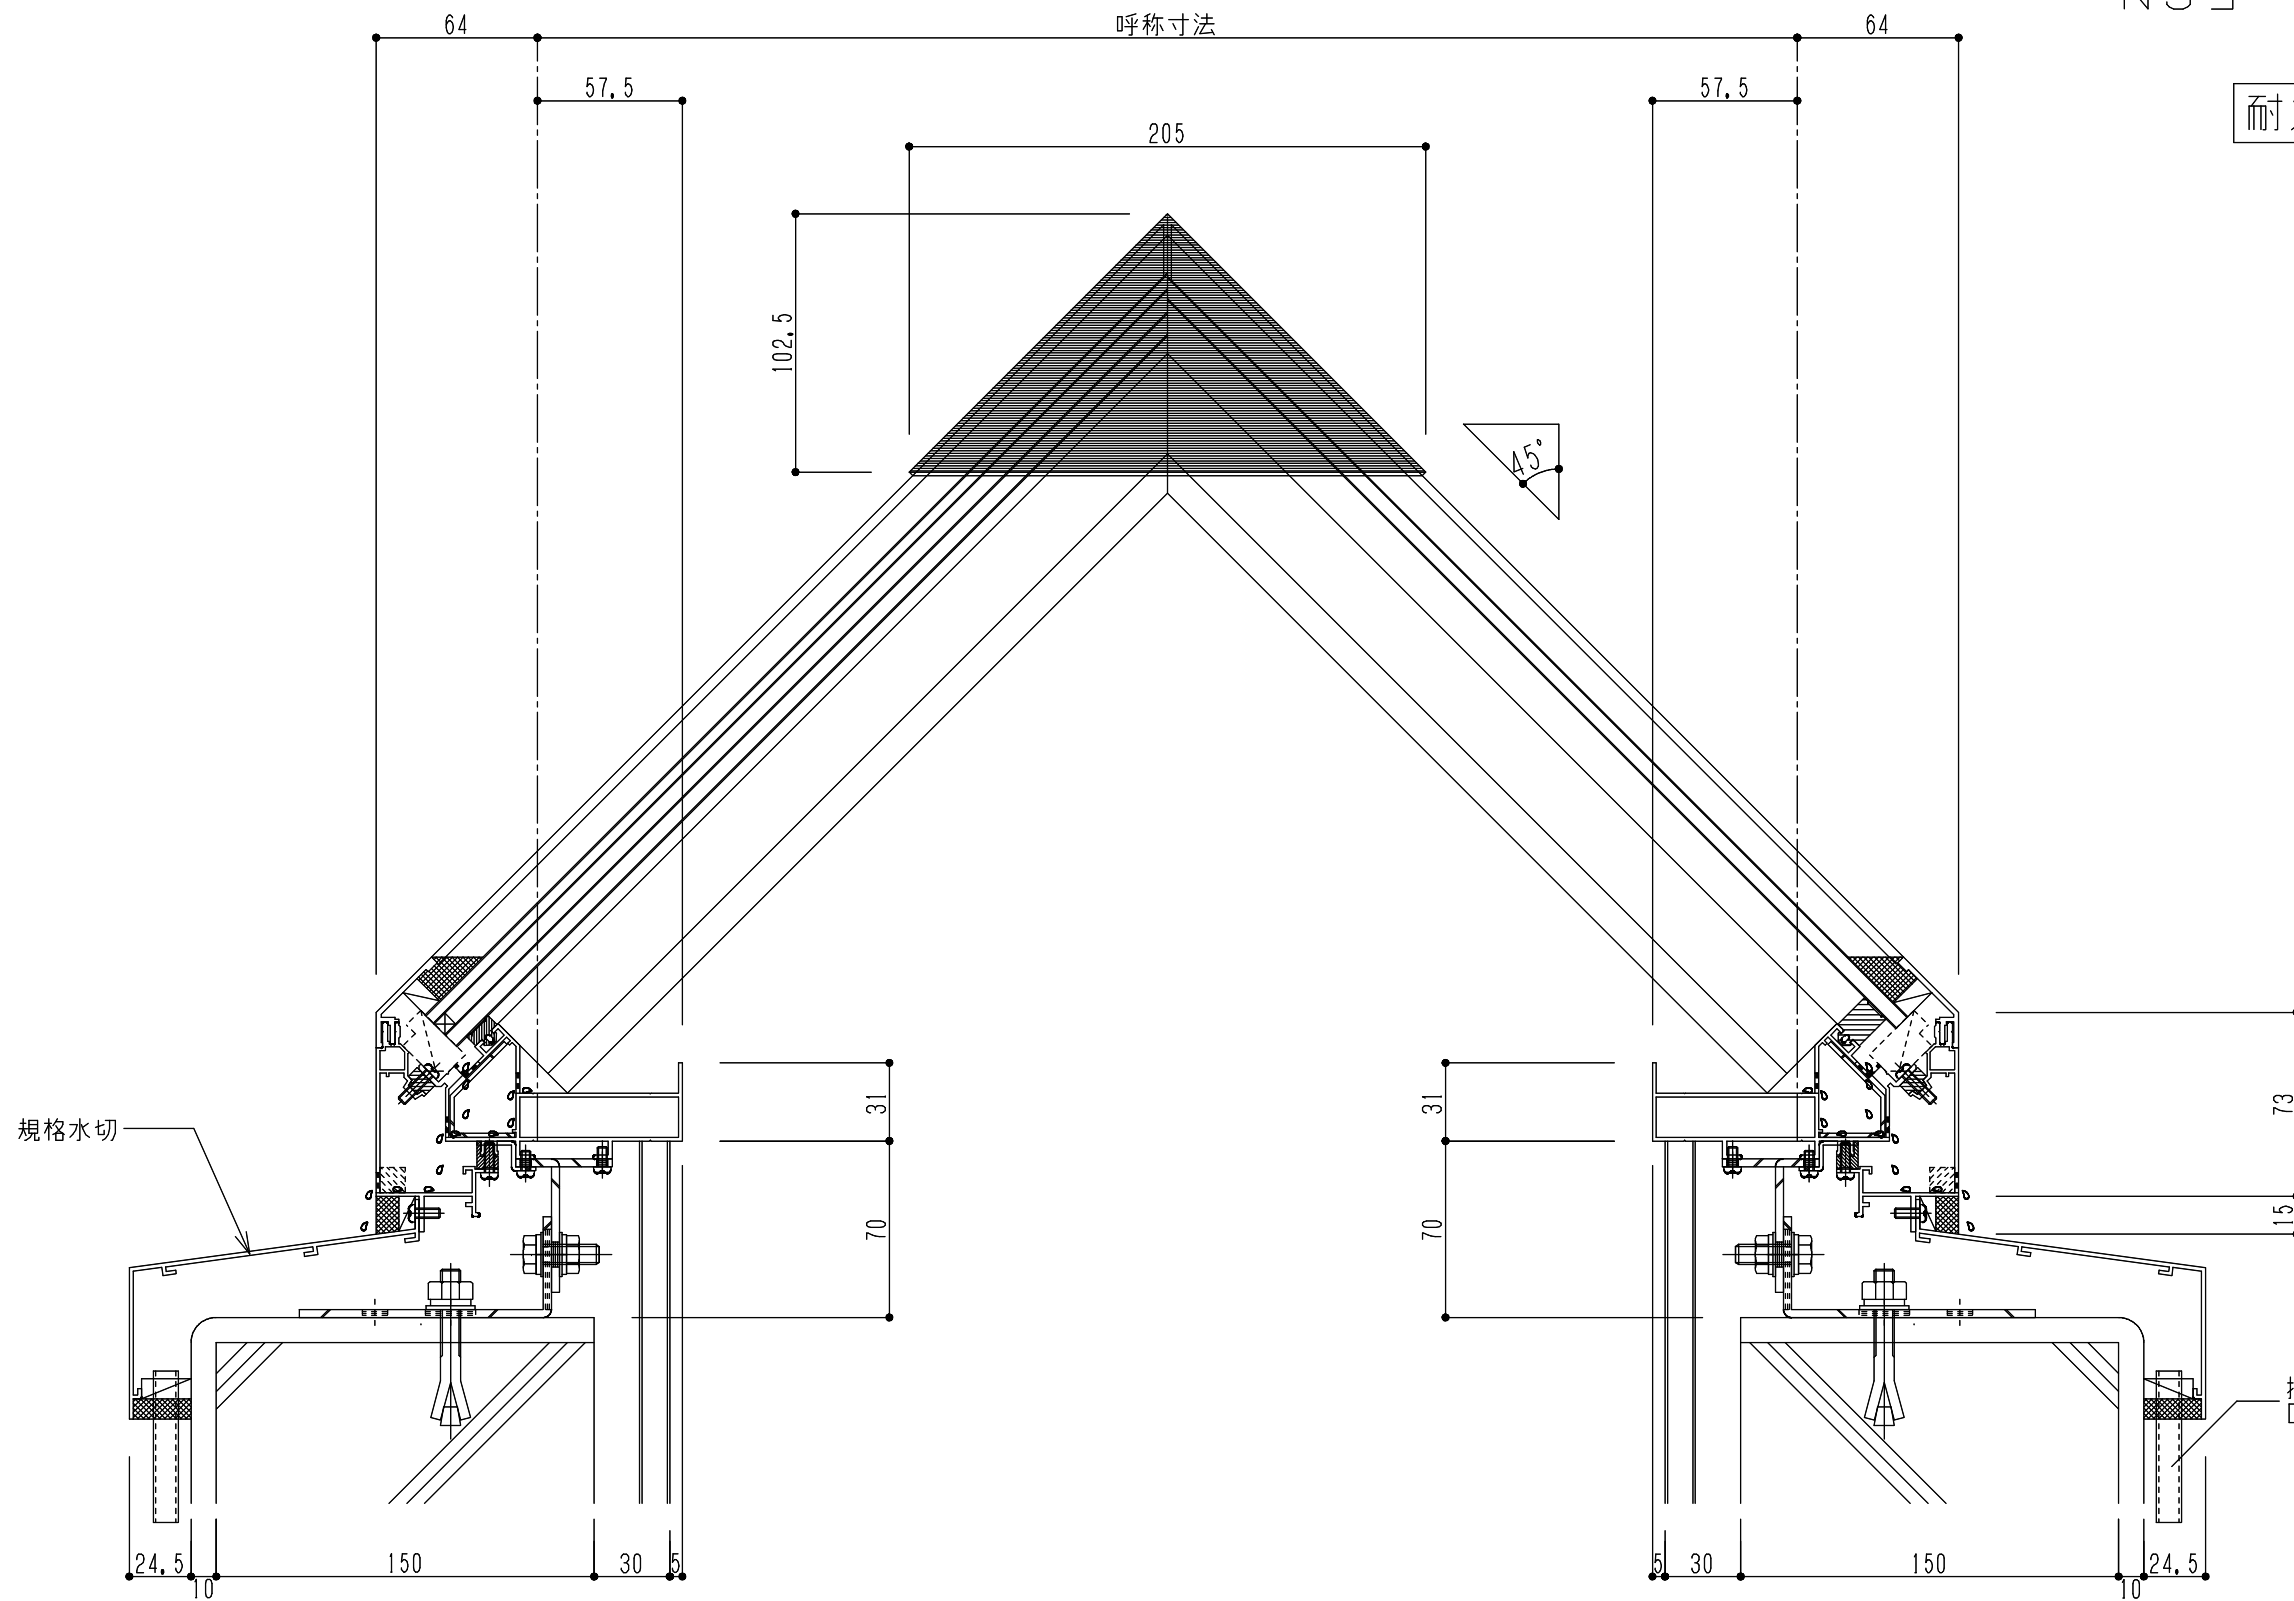


耐火仕様

	= St
	= SUS
	= AL

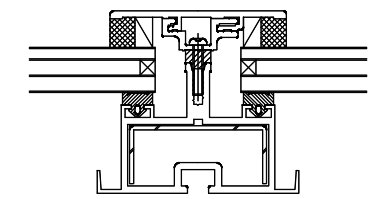

中間フレーム

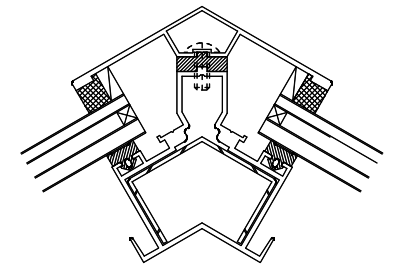

稜線フレーム

規格水切

排水パイプ(オプション)
 □10×10×1 L=60