シリーズ：ＴＦＦＫ
（固定）
図面名　：下枠断面詳細図

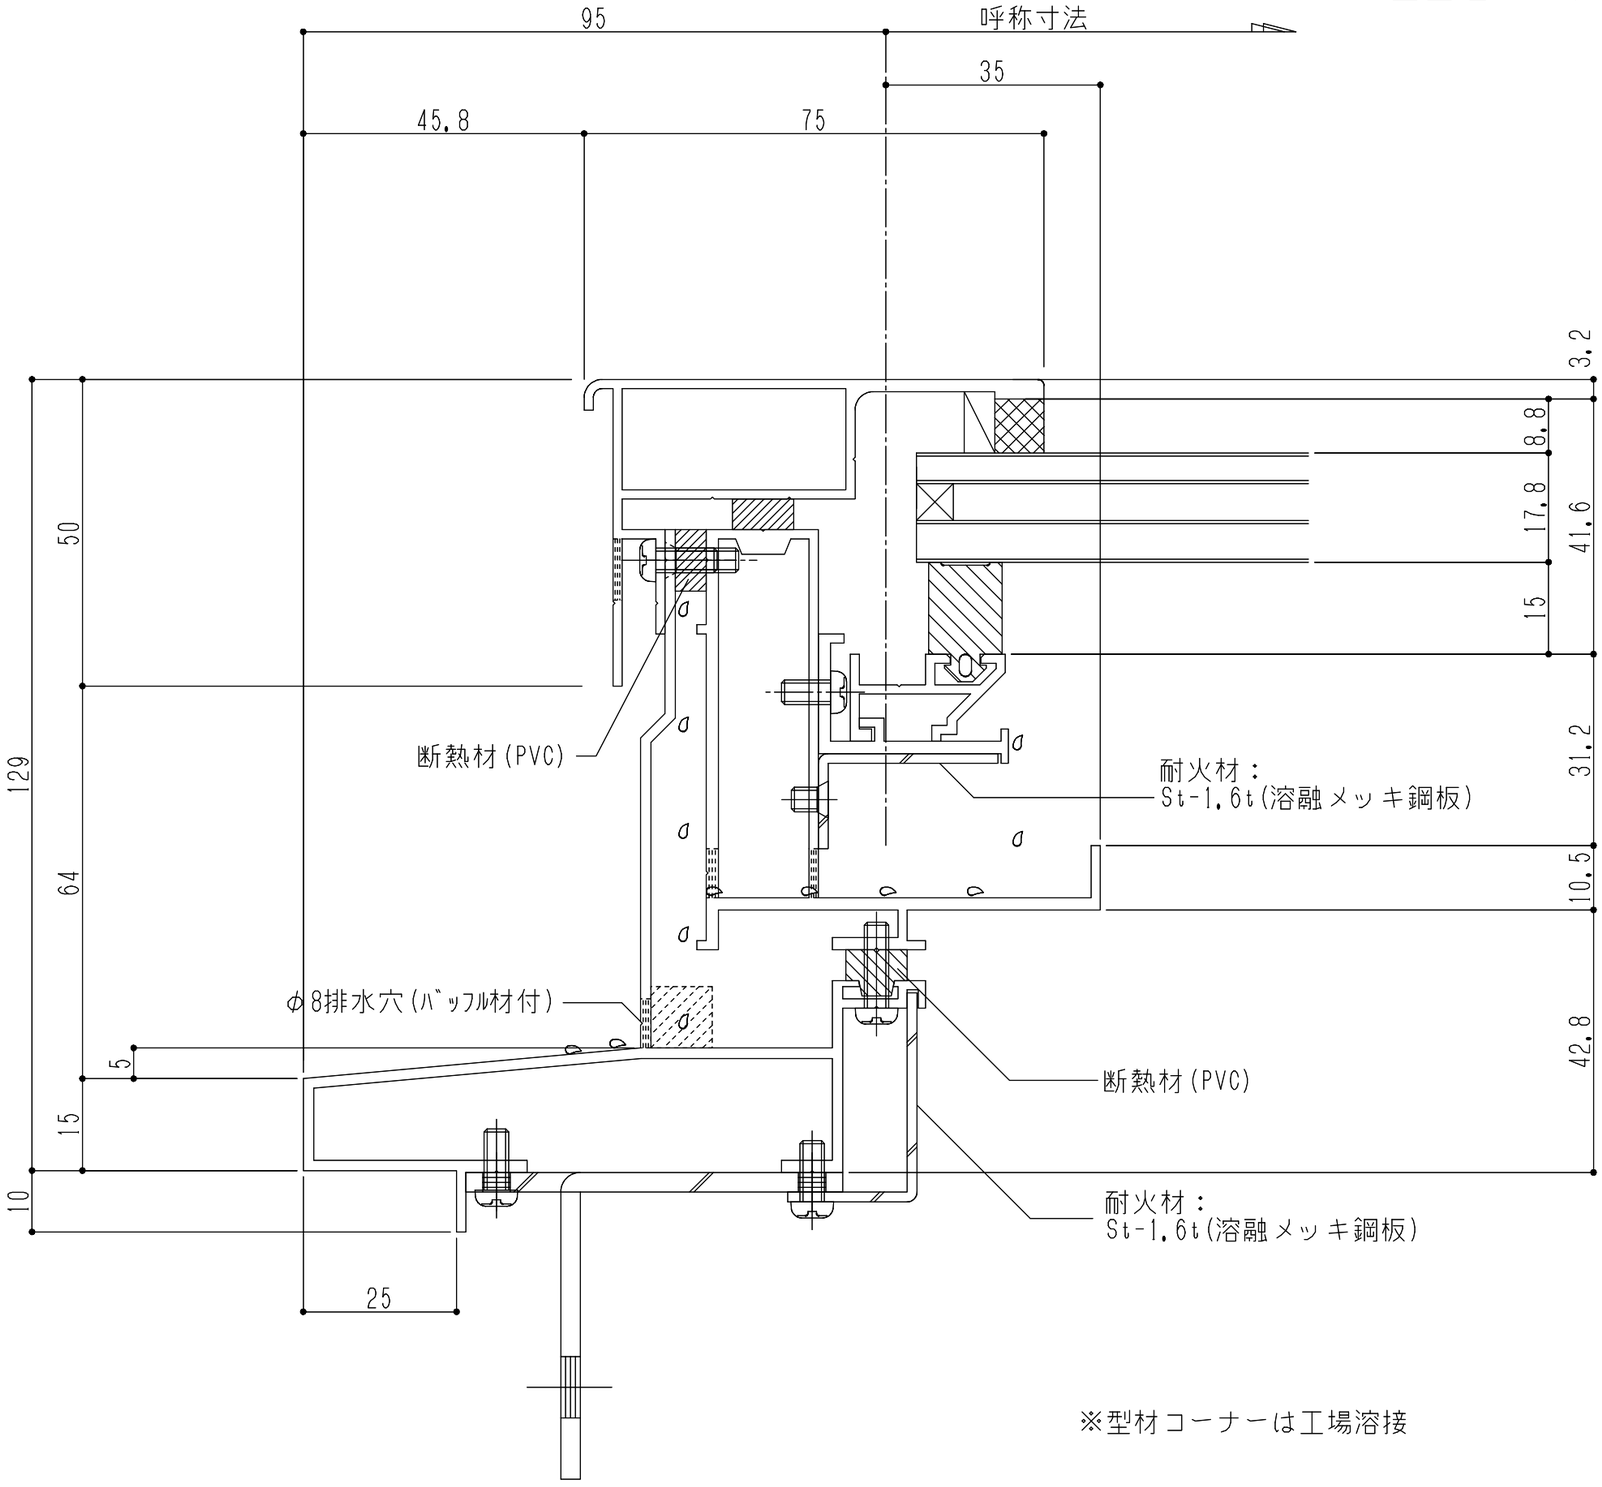

※型材コーナーは工場溶接