


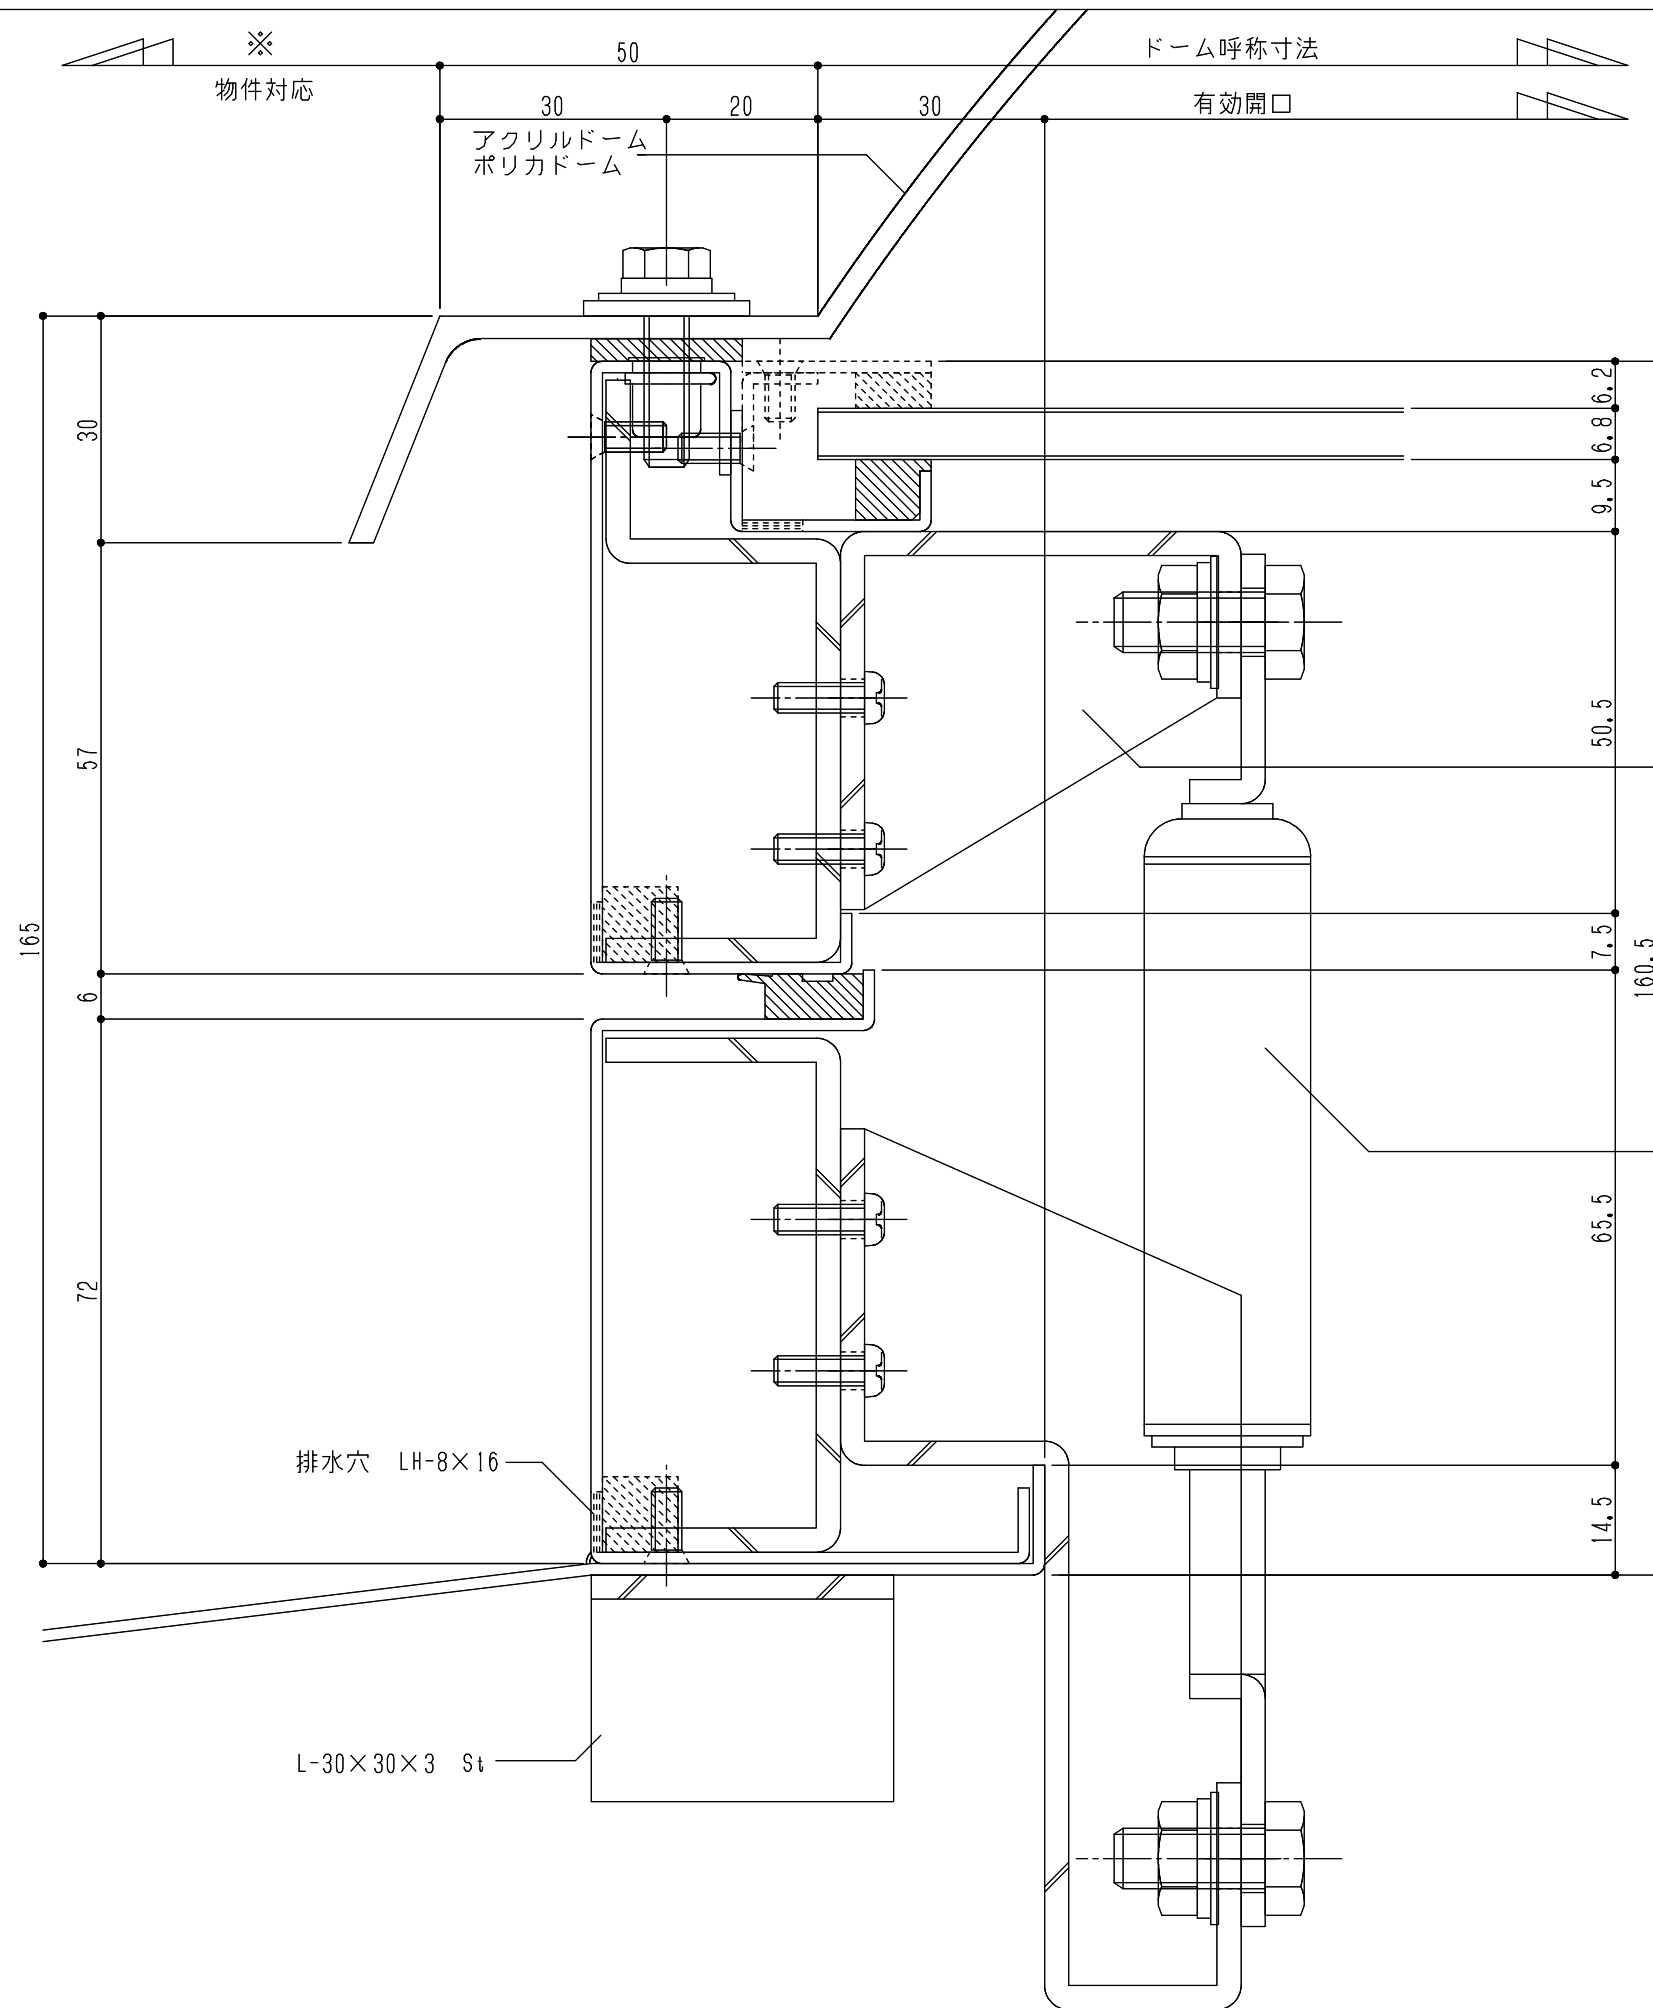

シリーズ: STDHL
(片側開閉)
図面名: 下枠断面詳細図 (ダンパー側)
NSコード: NSHSL