


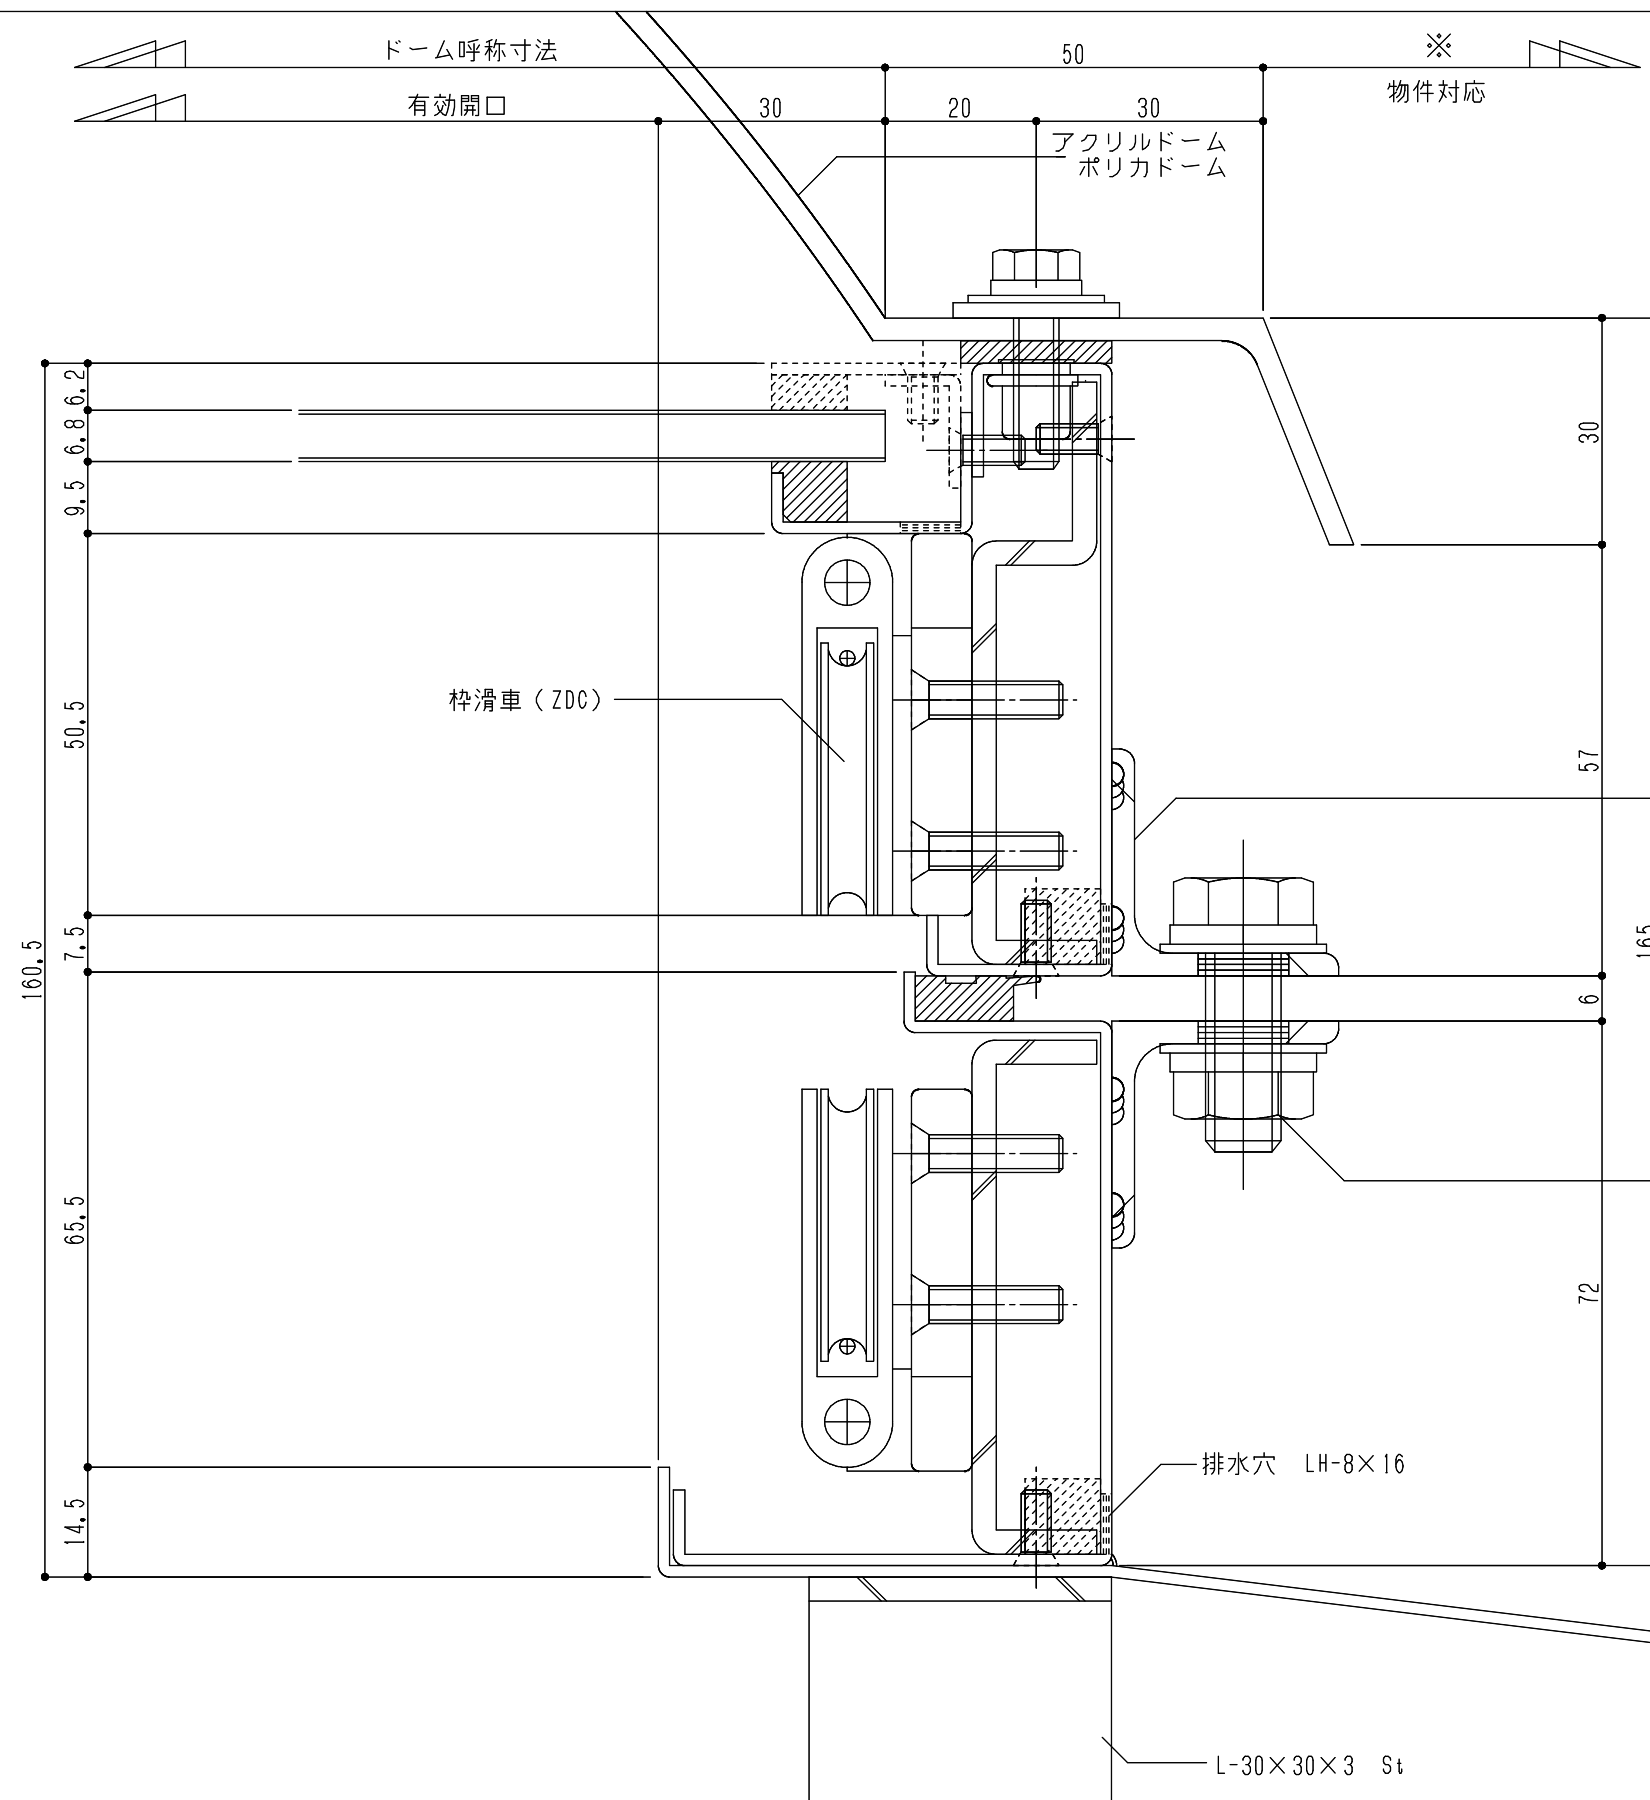

シリーズ：STDHL
(片側開閉)
図面名：下枠断面詳細図 (滑車側)
NSコード：NSHSL