


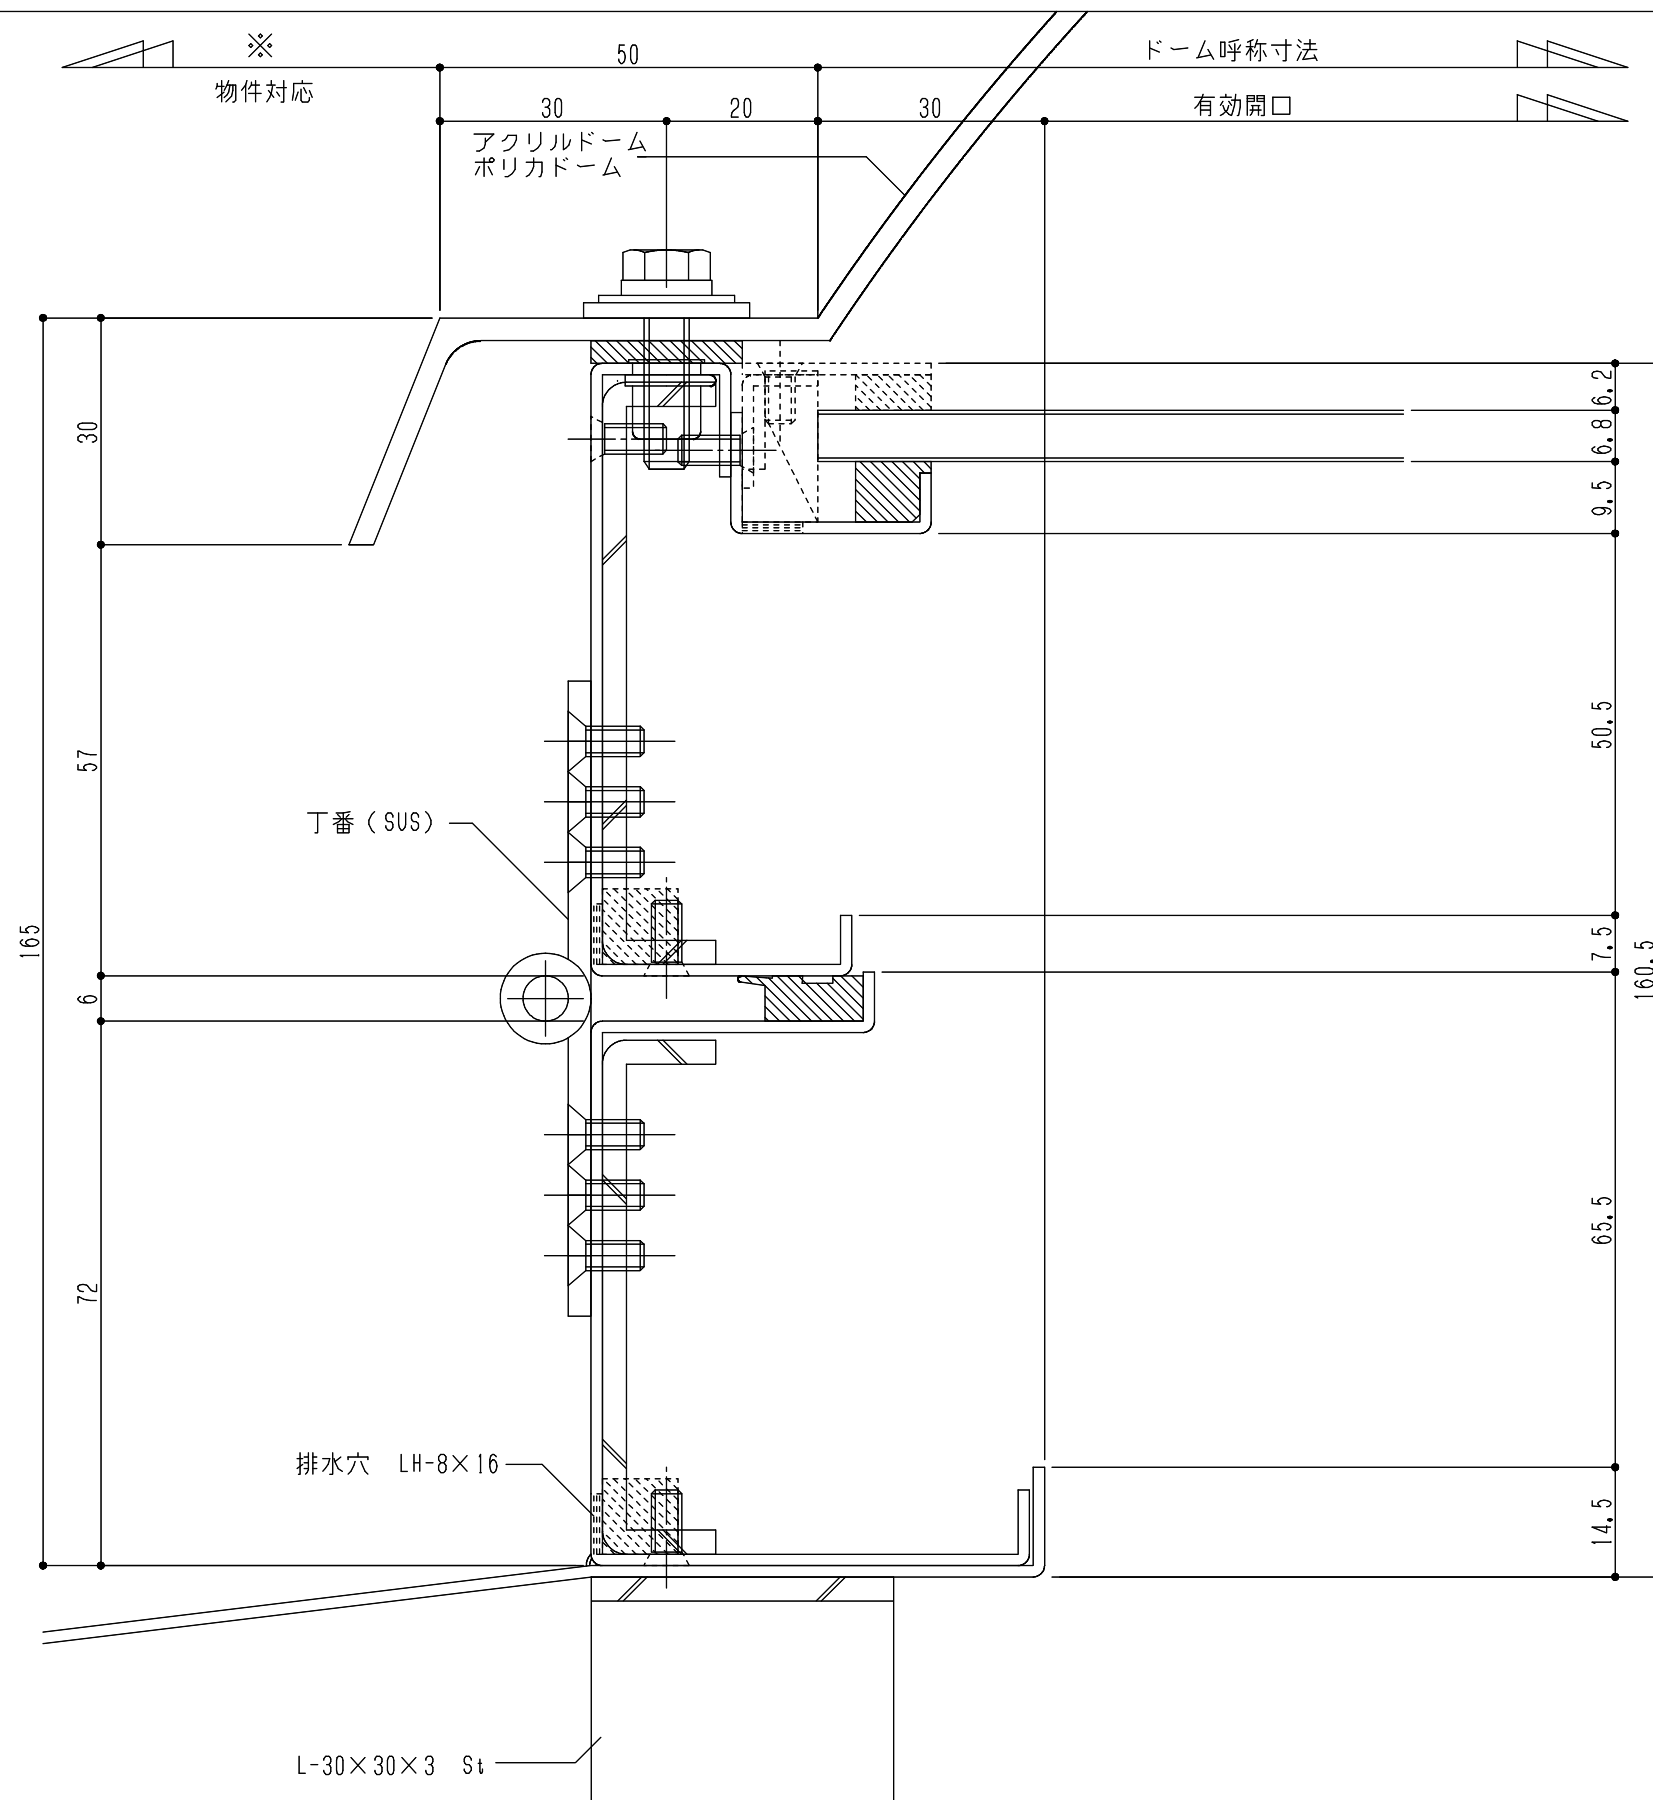

シリーズ：STDHL
(片側開閉)
図面名：下枠断面詳細図 (蝶番側)
NSコード：NSHSL