


シリーズ：STDHL
（片側開閉）1300×3000タイプ
図面名：外観姿図
NSコード：NSHSL

△ は排水穴位置を示す
△ はケーシング位置を示す
2ヶ所中1ヶ所に設定
アンカー数量 1 2ヶ所

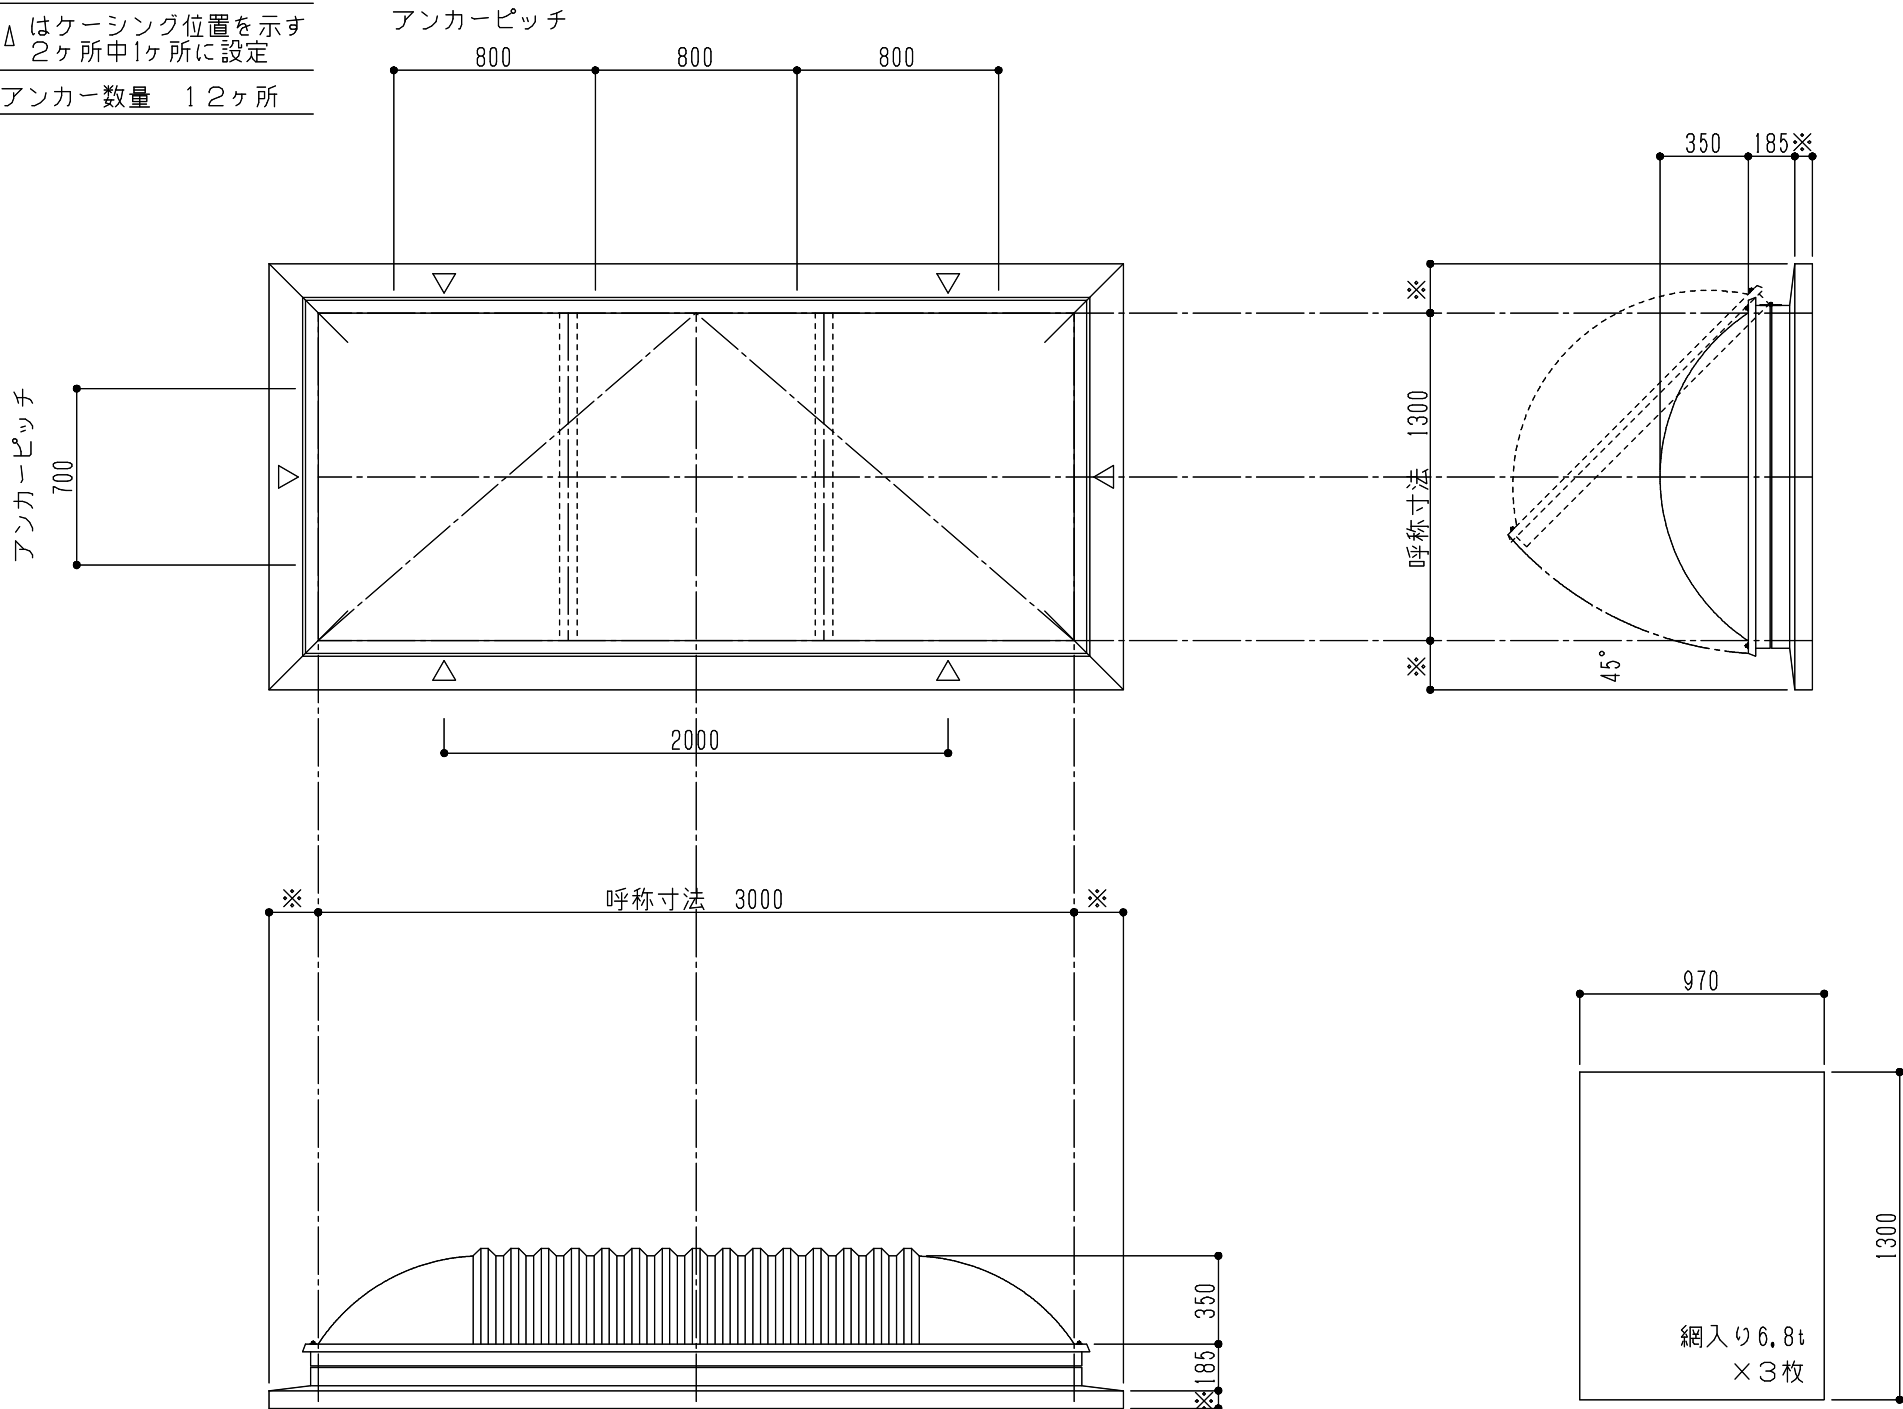

※は物件対応寸法