


シリーズ：STFFH
(片側開閉) 1300×1300タイプ
図面名：外観姿図

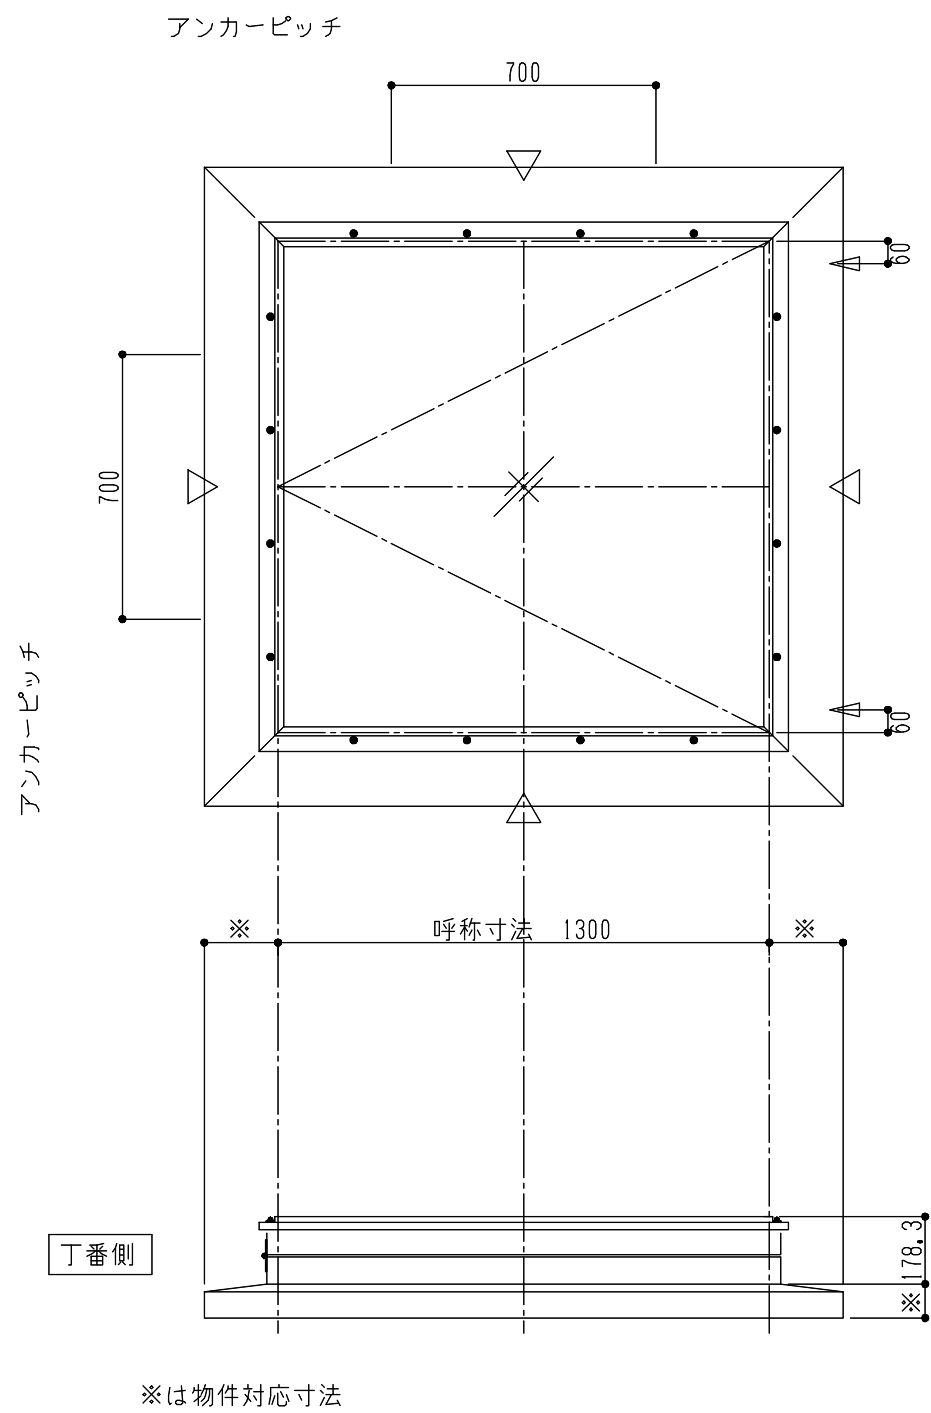

△ は排水穴位置を示す

△ はケーシング位置を示す
2ヶ所中1ヶ所に設定

アンカー数量 8ヶ所

