


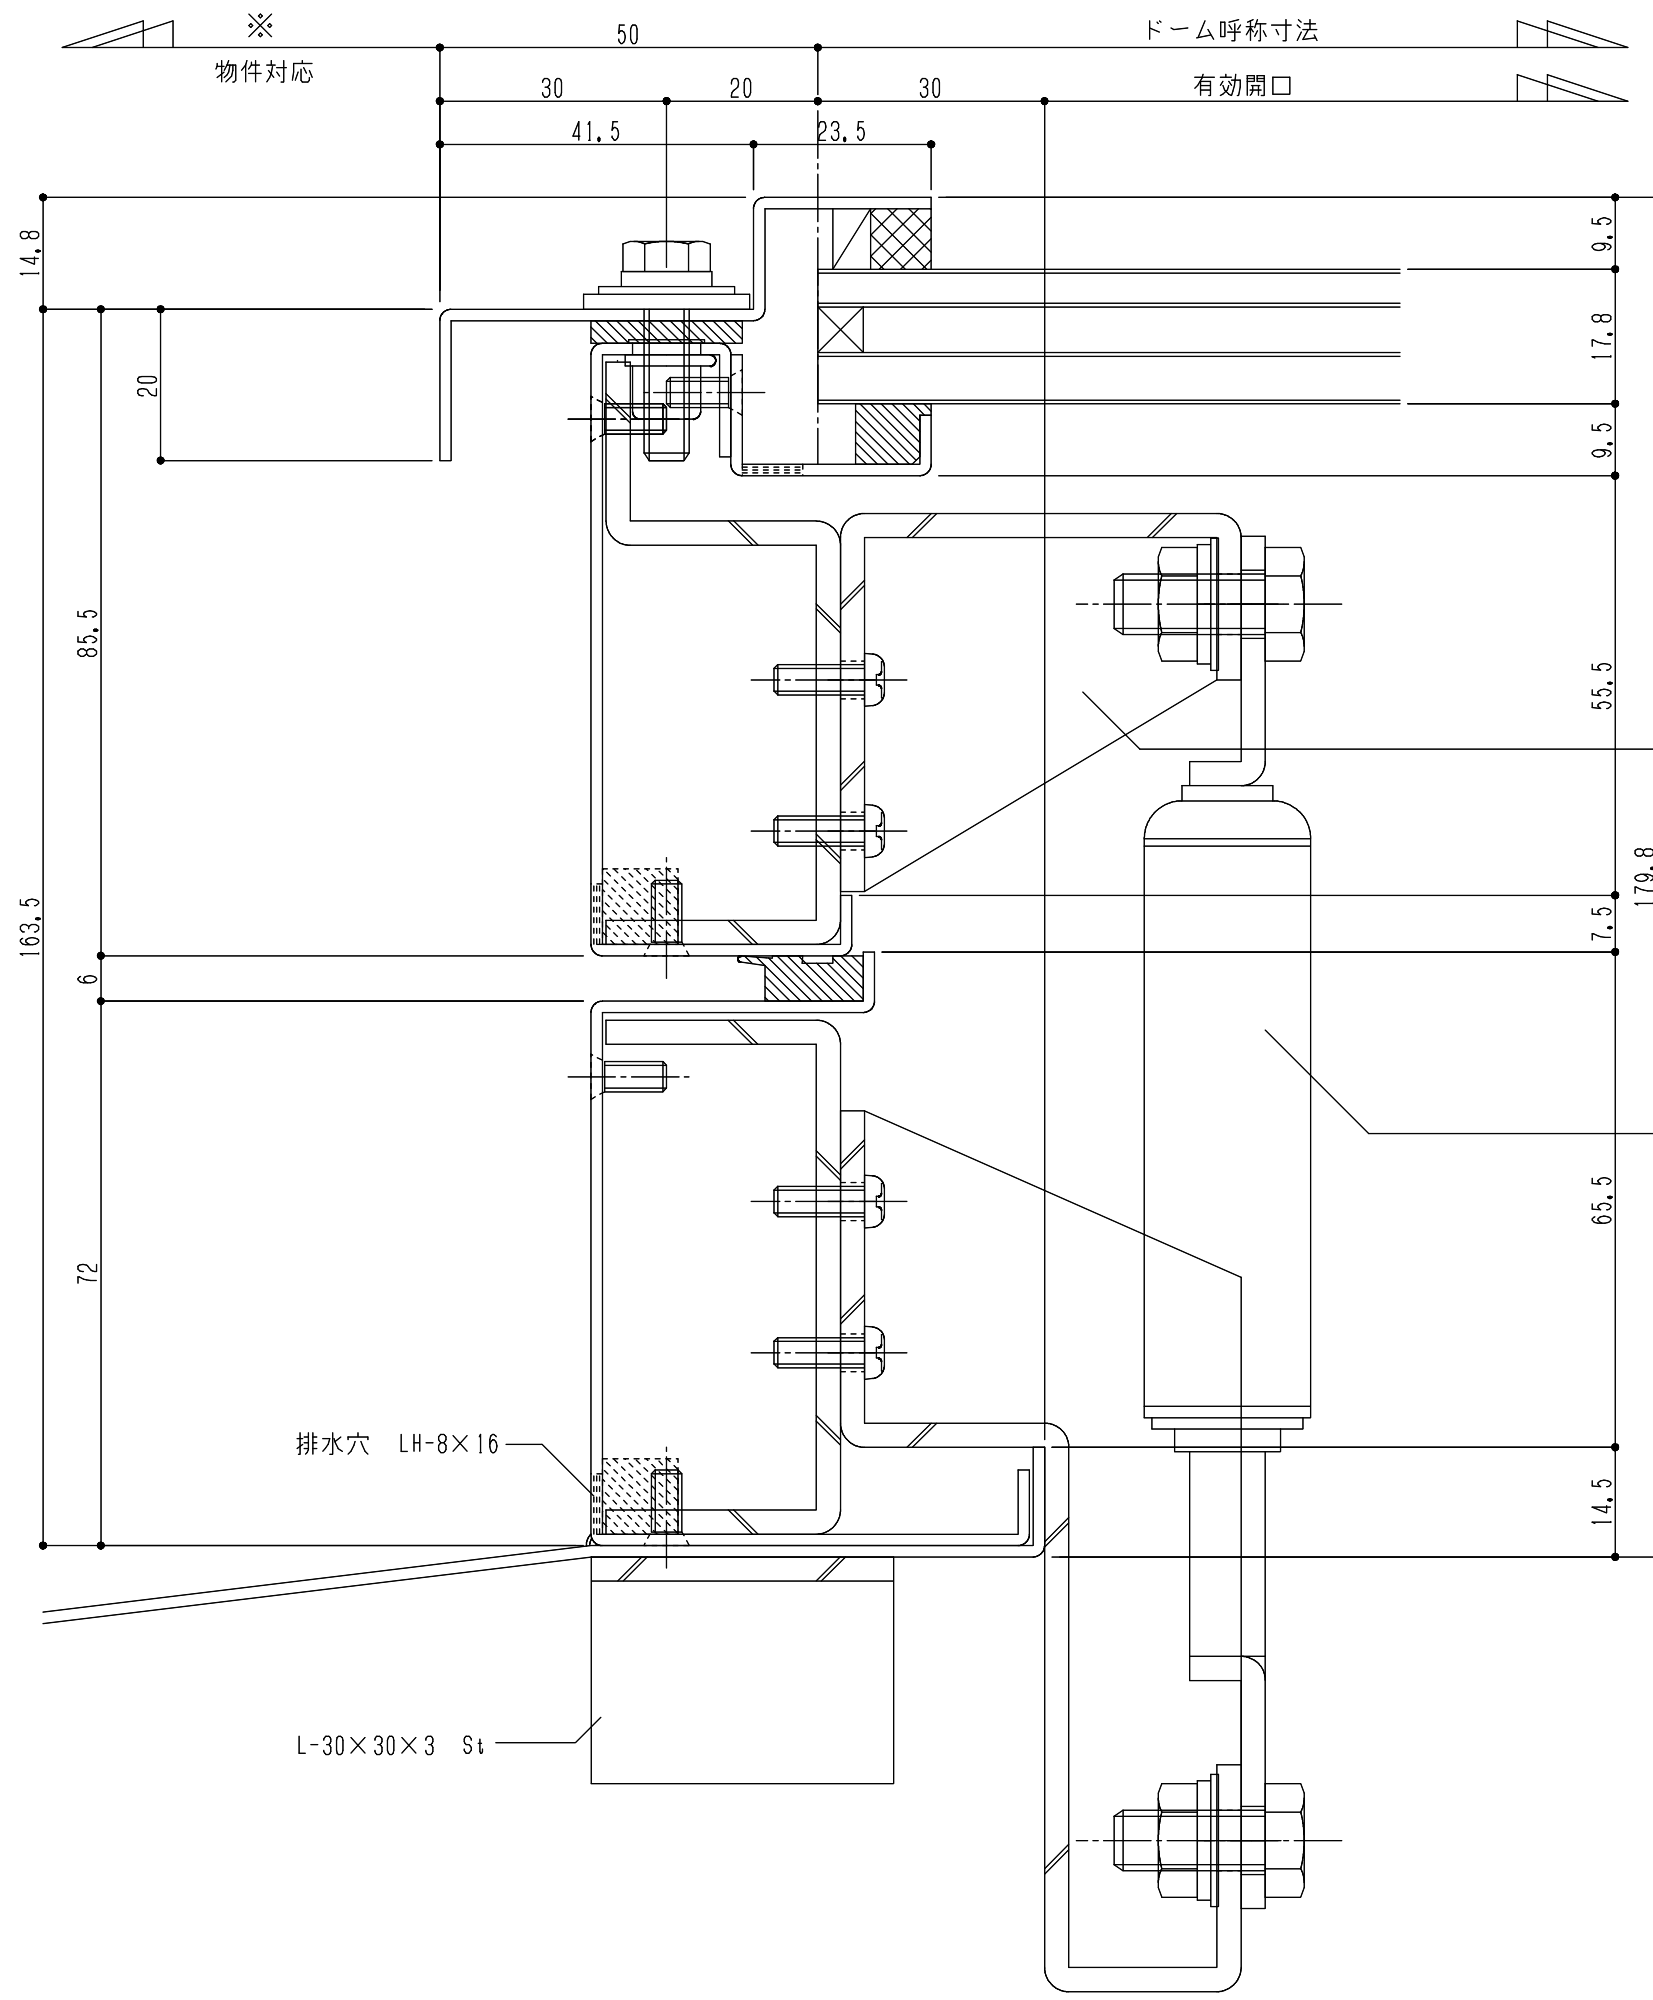

シリーズ：STFFH
(固定)
図面名：下枠断面詳細図(ダンパー側)

ダンパーブラケット：St-3.2t(メッキ+塗装)

ガスダンパー