


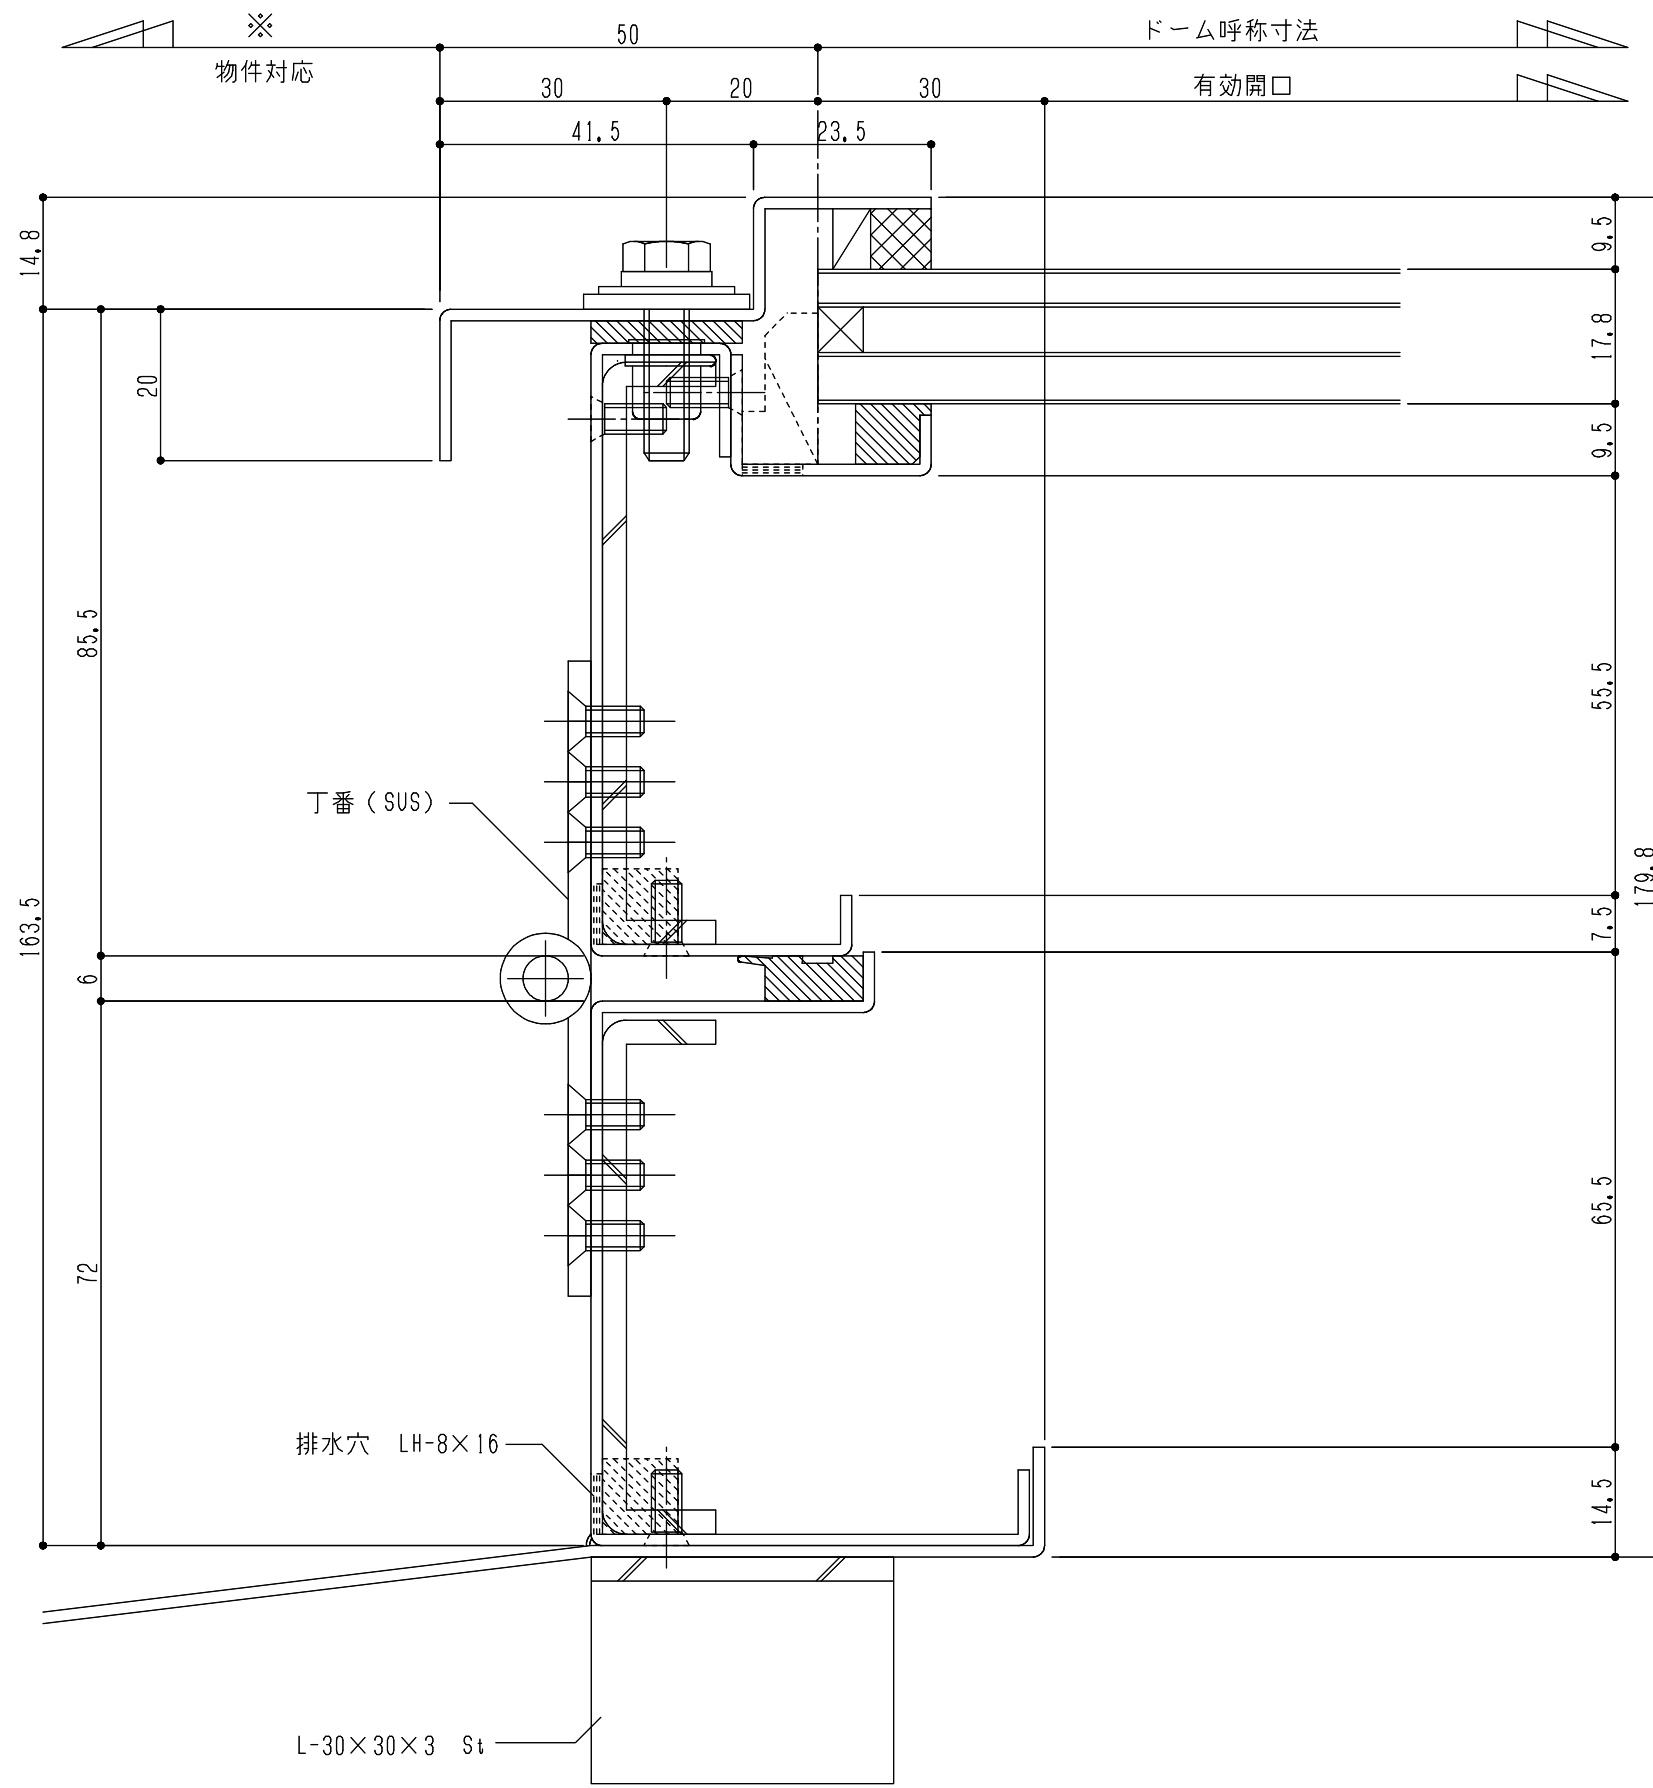

シリーズ：STFFH
(固定)
図面名：下枠断面詳細図(丁番側)