


シリーズ：STFFHL
(片側開閉) 900×4000タイプ
図面名：外観姿図

△ はケーシング位置を示す
2ヶ所中1ヶ所に設定

アンカー数量 16ヶ所

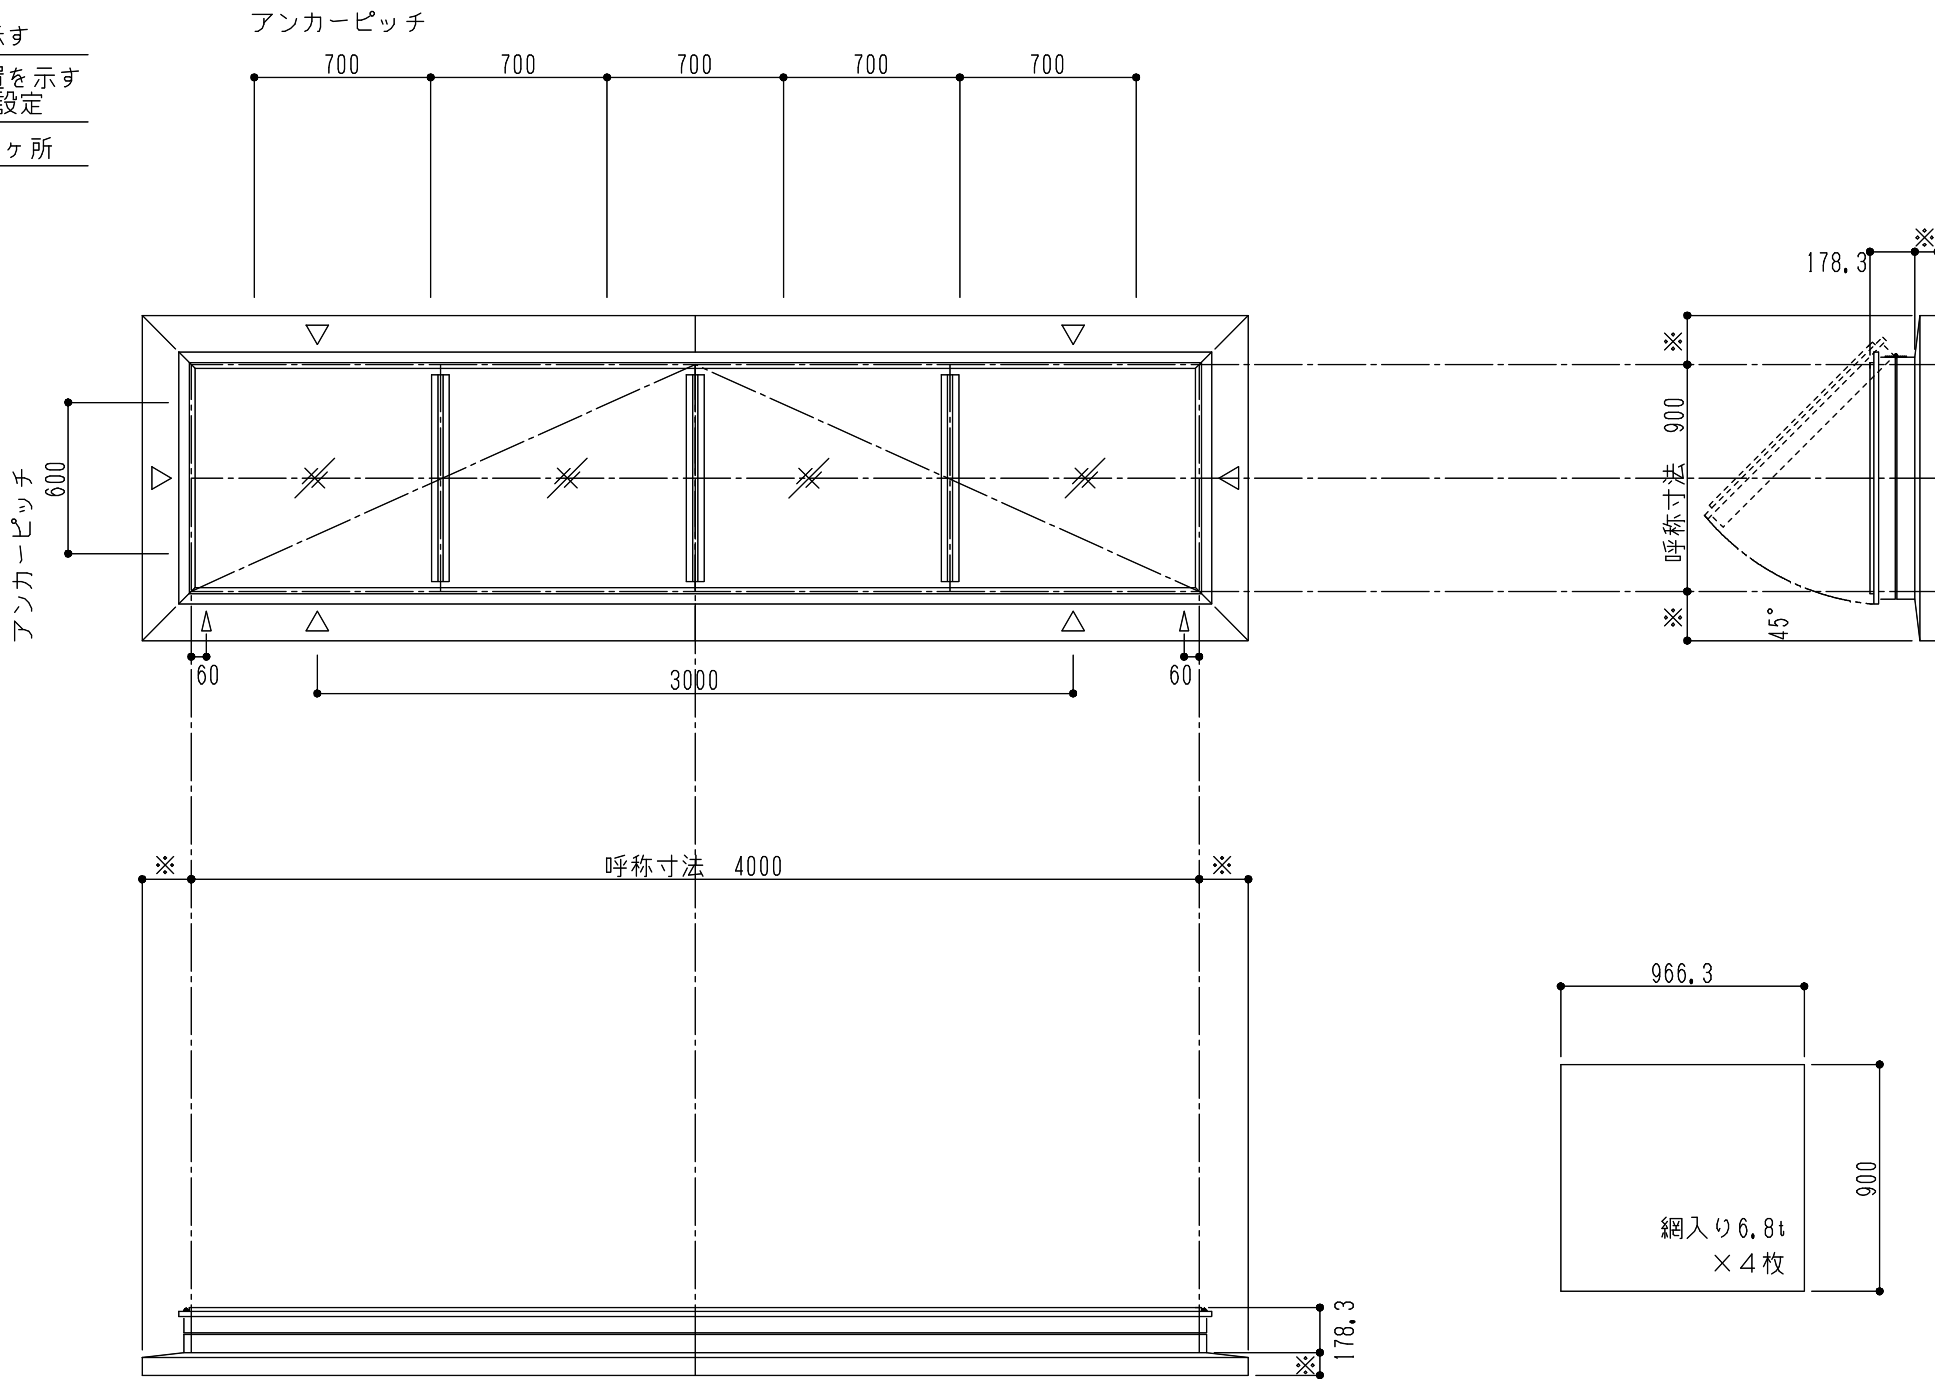

※は物件対応寸法