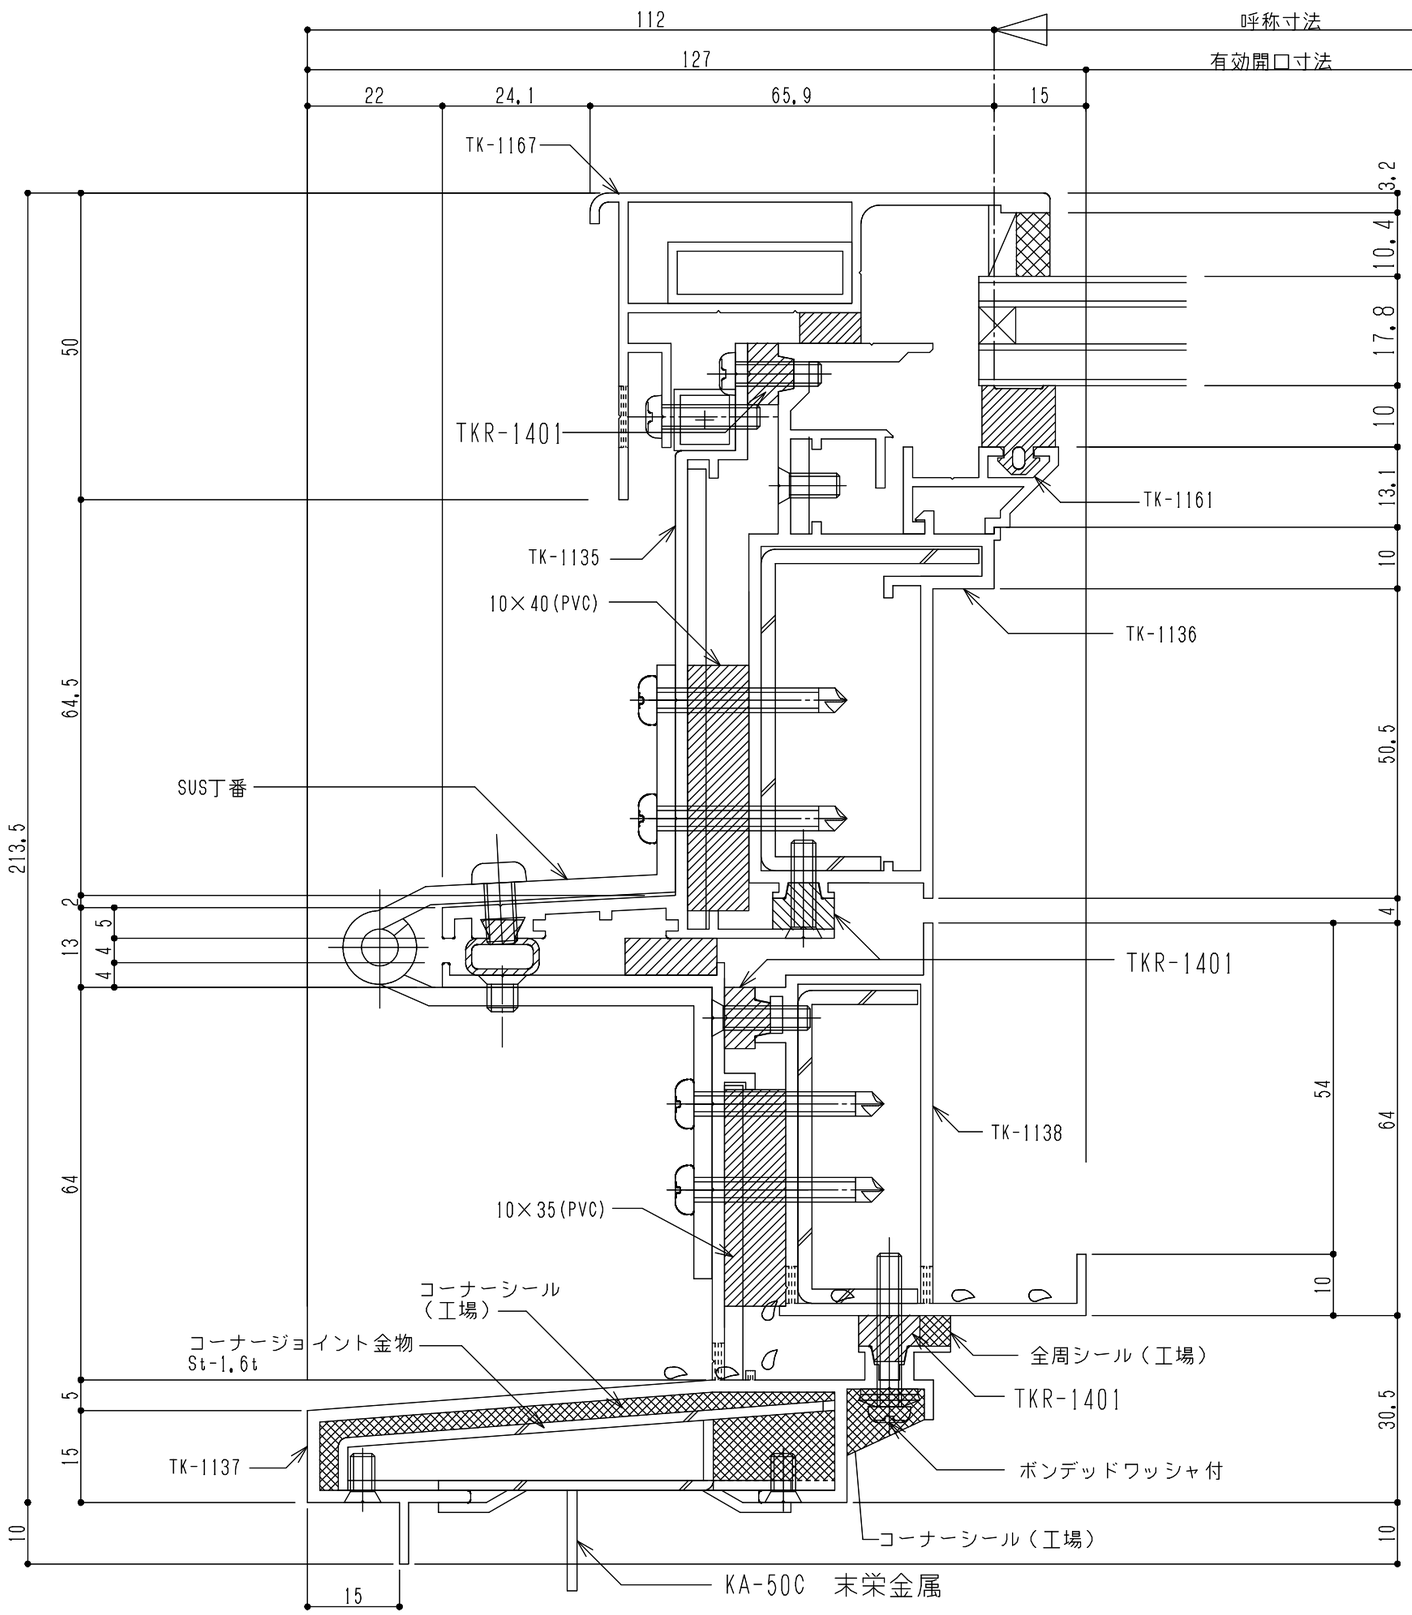

シリーズ：ＴＦＦＨ
（片側開閉）
図面名　：下枠断面詳細図(丁番側)