シリーズ：ＳＴＤＬ
（上下可動）900×3000タイプ
図面名　：外観姿図

△は排水穴位置を示す

Δ はケーシング位置を示す
4ヶ所中1ヶ所に設定

アンカー数量　１２ヶ所

アームユニット数　４ヶ所

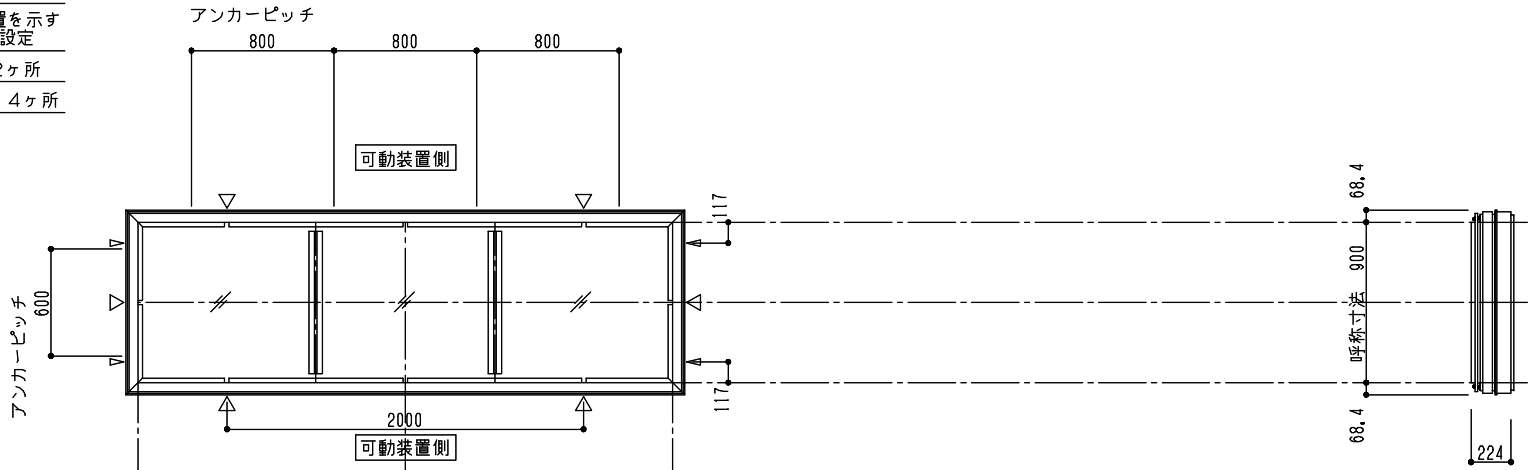

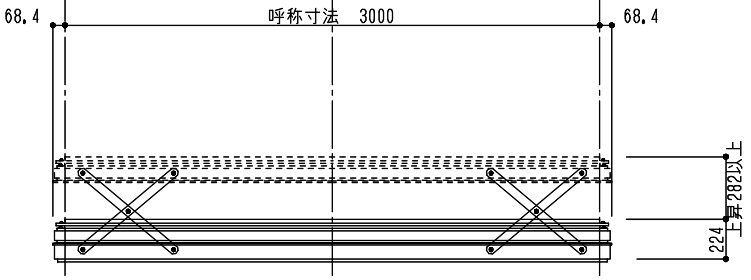

ガラス寸法

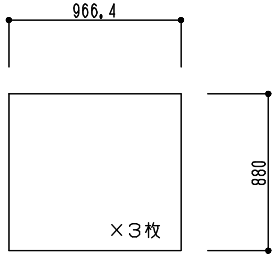

※トップライト枠高さ寸法
シングルガラス：214
ペアガラス：224