


シリーズ：STD L
 (上下可動) 900×5000タイプ
 図面名：外観姿図

△は排水穴位置を示す
 ▲はケーシング位置を示す
 4ヶ所中1ヶ所に設定
 アンカー数量 18ヶ所
 アームユニット数 4ヶ所

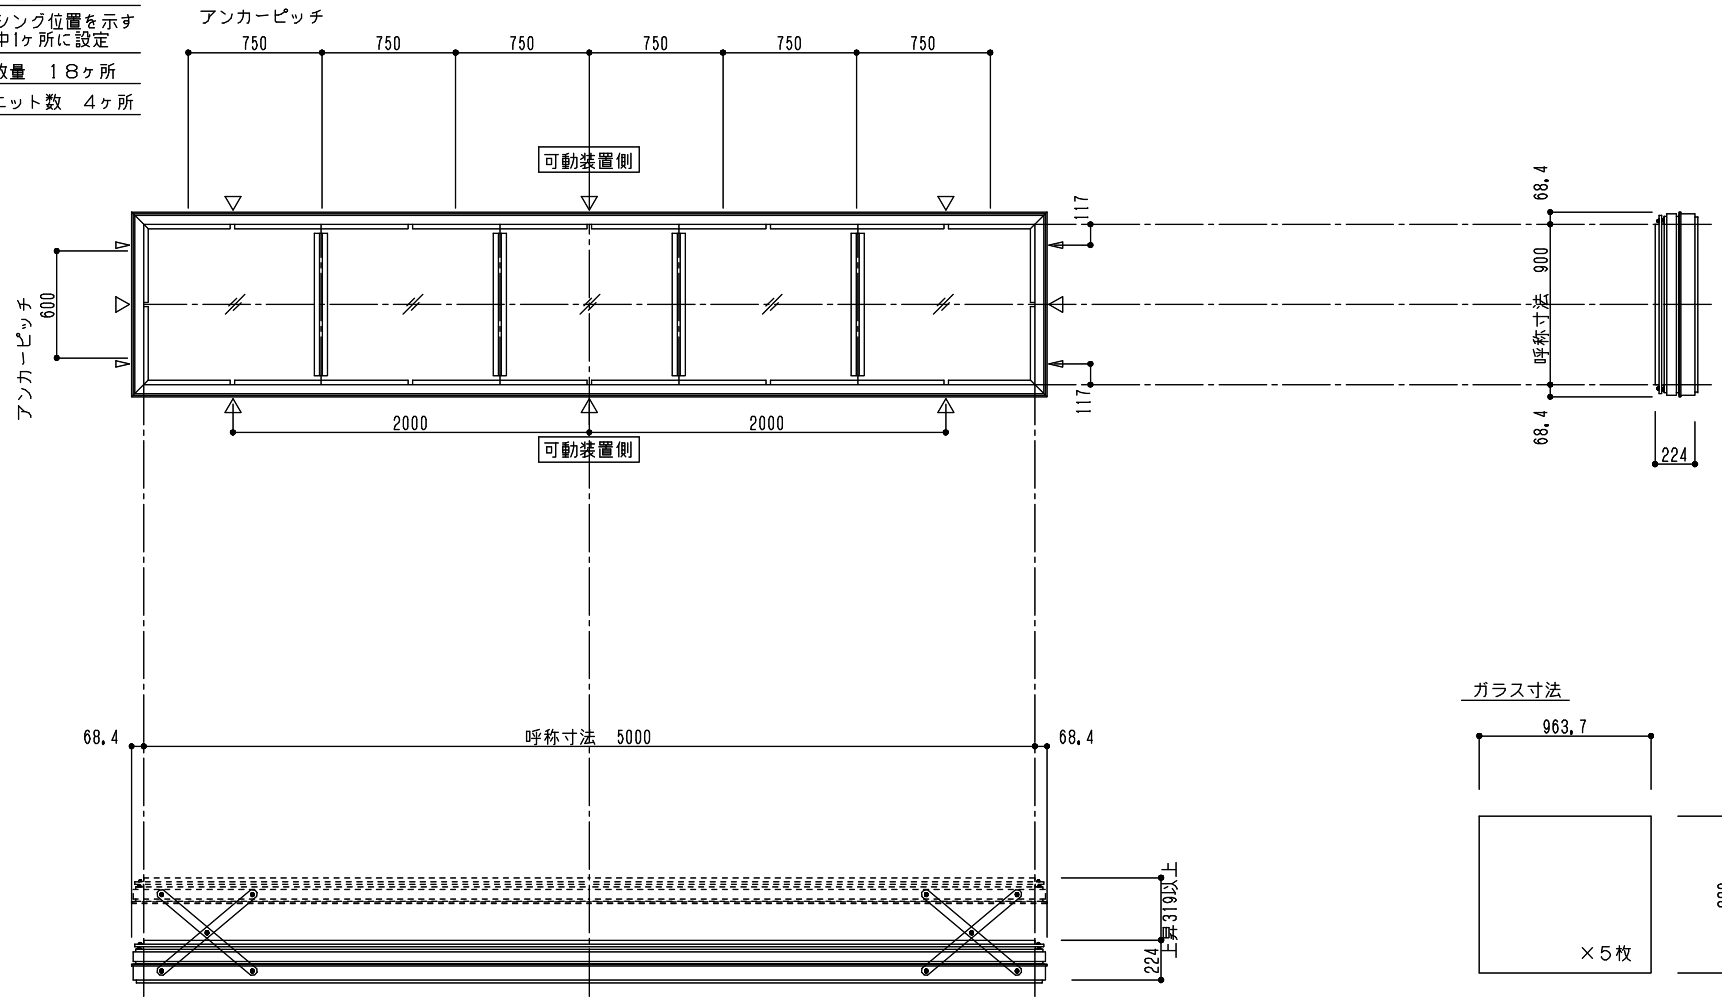

※トップライト 枠高さ寸法
 シングルガラス：214
 ペアガラス：224