シリーズ：ＳＴＤＬ
（上下可動）900×6000タイプ
図面名　：外観姿図

△は排水穴位置を示す
Δ はケーシング位置を示す
4ヶ所中1ヶ所に設定
アンカー数量　22ヶ所
アームユニット数　4～6ヶ所
※重量に依るのでご相談ください

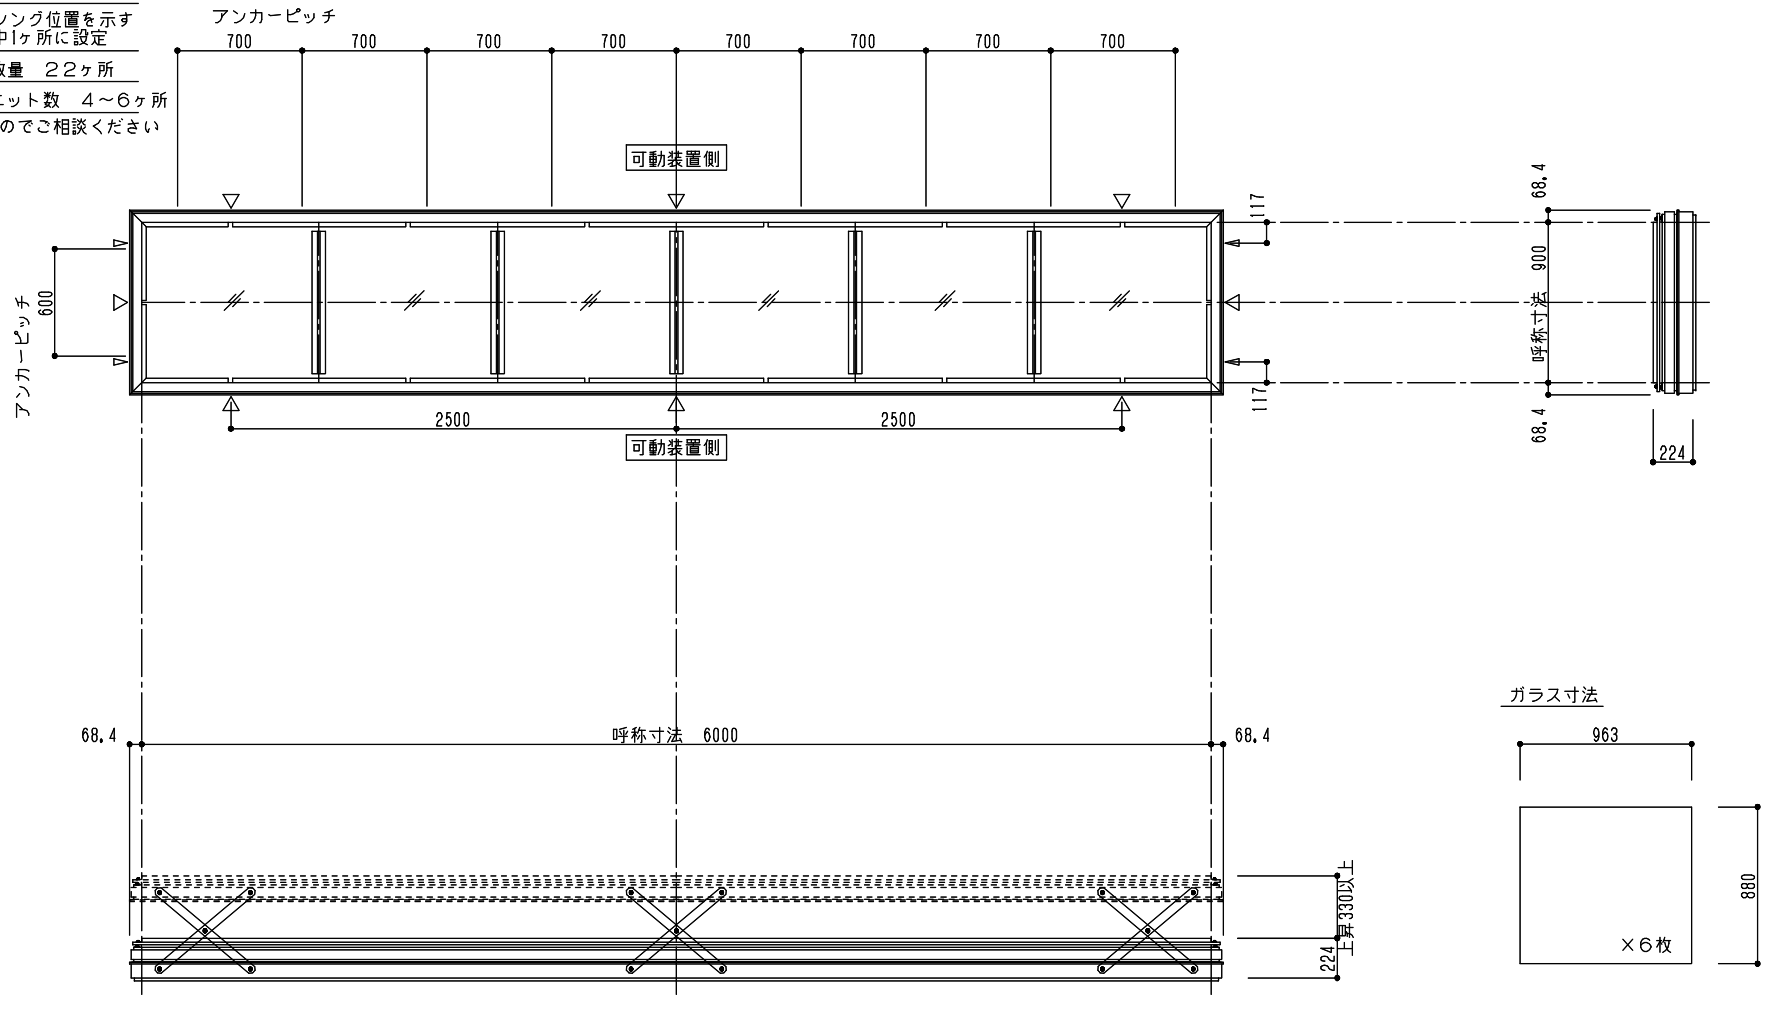

ガラス寸法

※トップライト枠高さ寸法
シングルガラス：214
ペアガラス：224